


ÚTLIT 1:100
 norð vestur hlíð

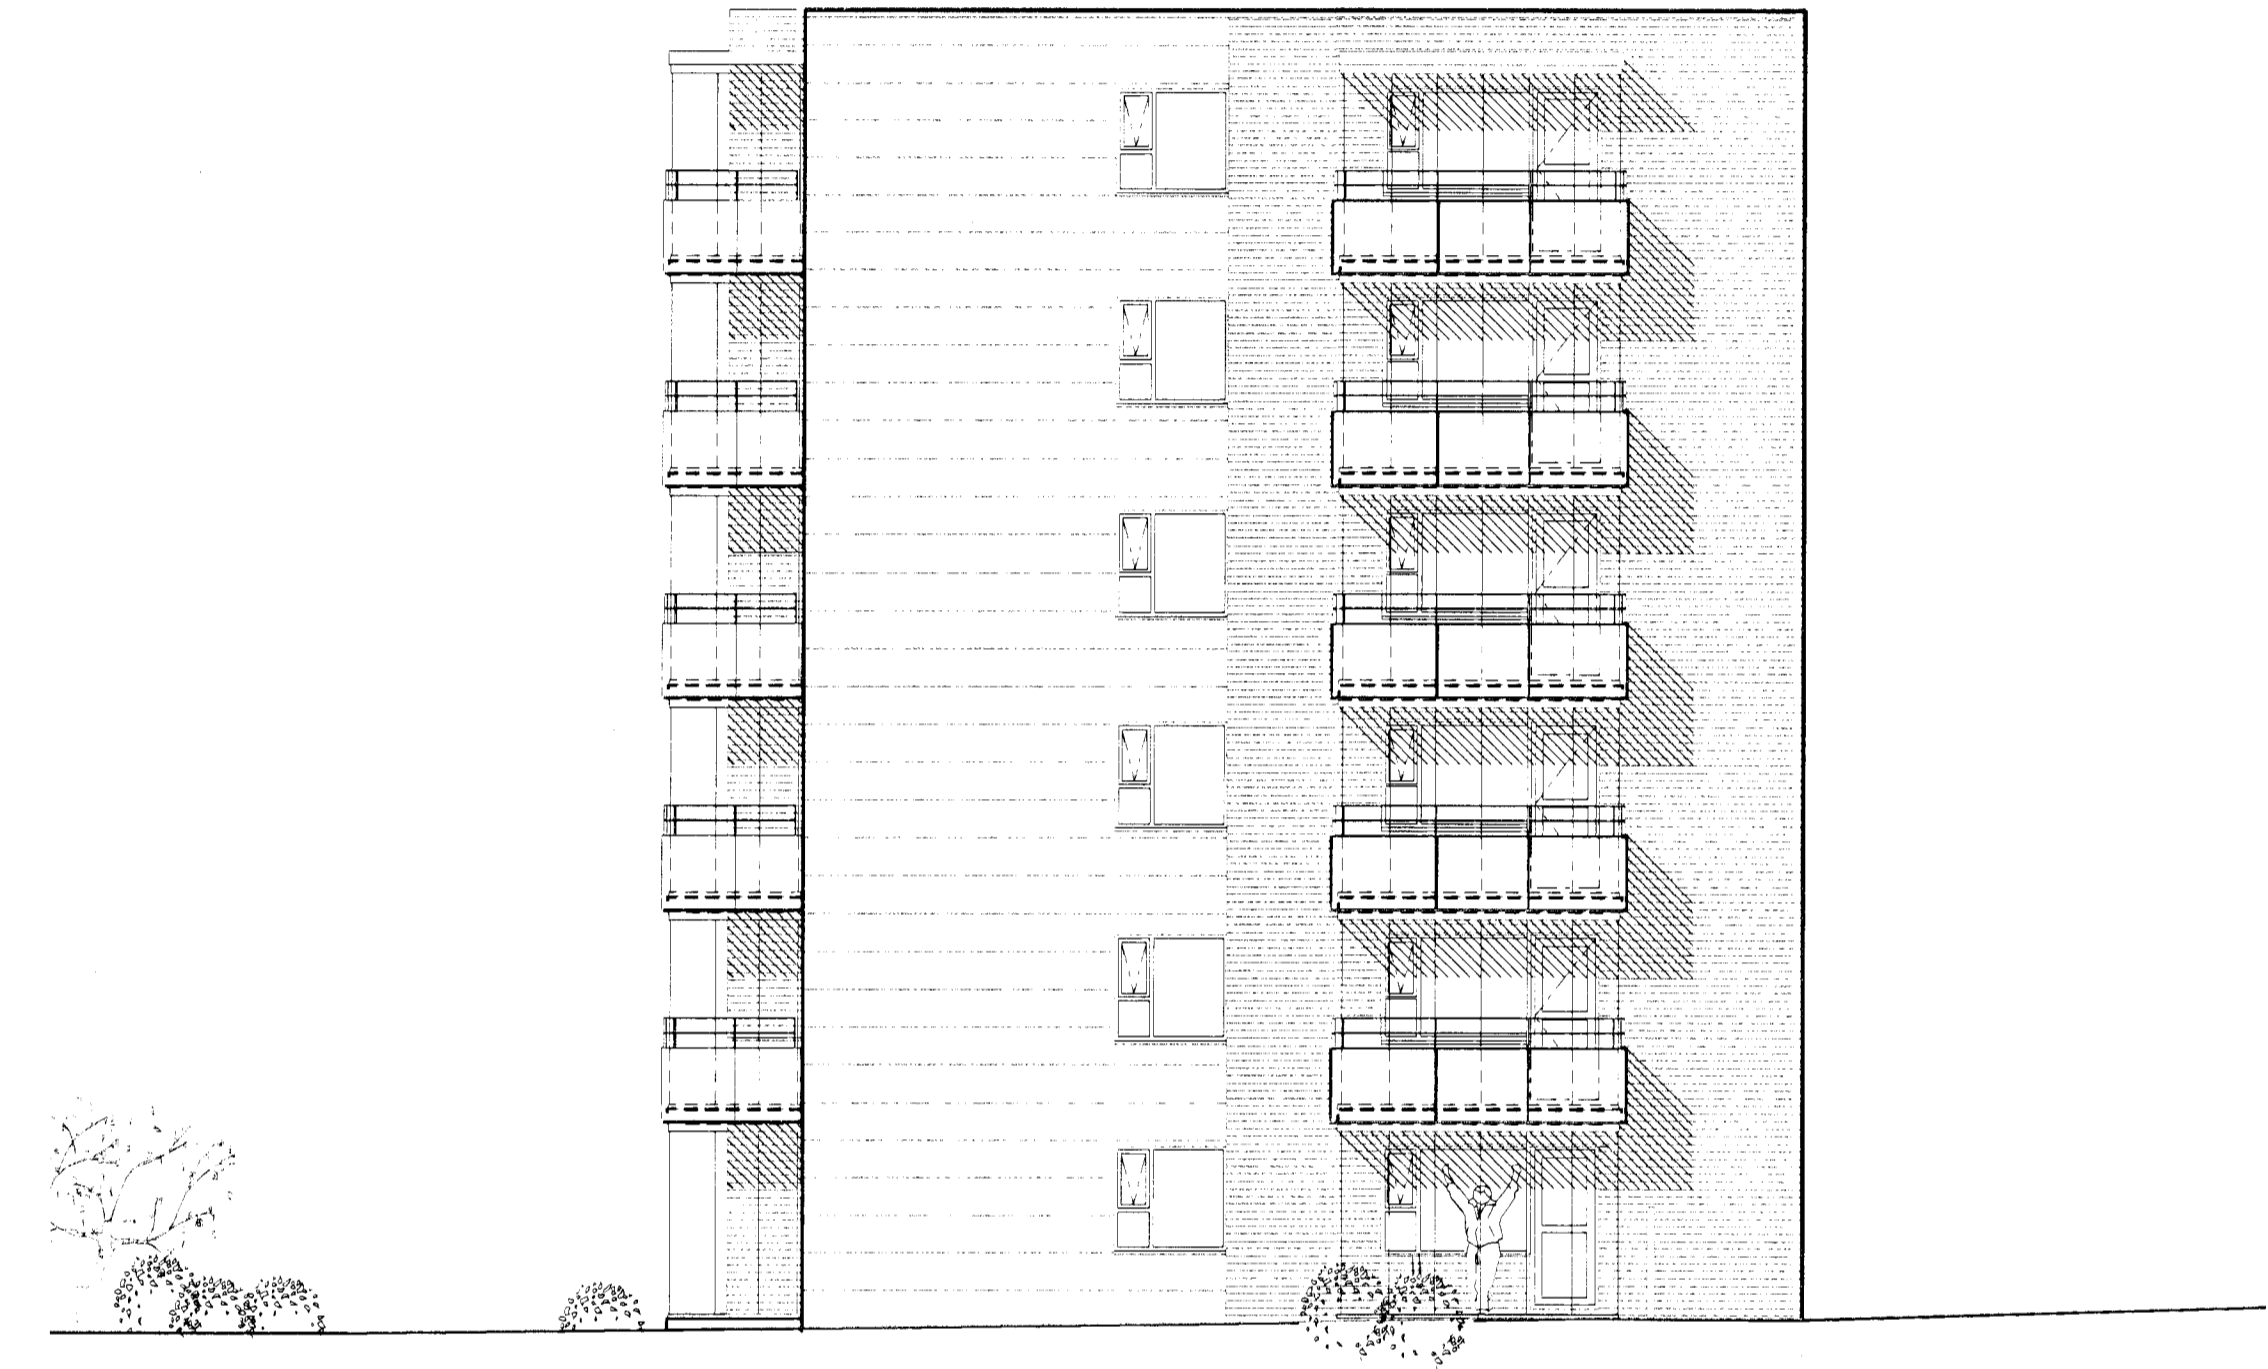

ÚTLIT 1:100
 suð austur hlíð

A	SS	PG	12.02.2010
Svalabekun	TEKNAÐ	ÍSAMBÝGGT	DAÐS
ÚTGAFA	TEKNAÐ	ÍSAMBÝGGT	DAÐS
BREYTINGAR			

ASK Arkitektar
 Gullspöllu 9
 101 Reykjavík
 Sími 515 0300
 Fax 515 0319
 www.ask.is

Ástun aðalhöfundur:
Páll Gunnlaússon
 Páll Gunnlaússon arkitekt FAI, kt. 210552-2199

SKIPALÓN 4/8

VERKINNI	SKALD	SKALD
HEITI TERNINGAR	SKALD	SKALD
ÚTLIT	SKALD	SKALD
VERK NÚM.	SKALD	SKALD
0628	10-31 10 af 11	A

ASK
 ARKITEKTAR