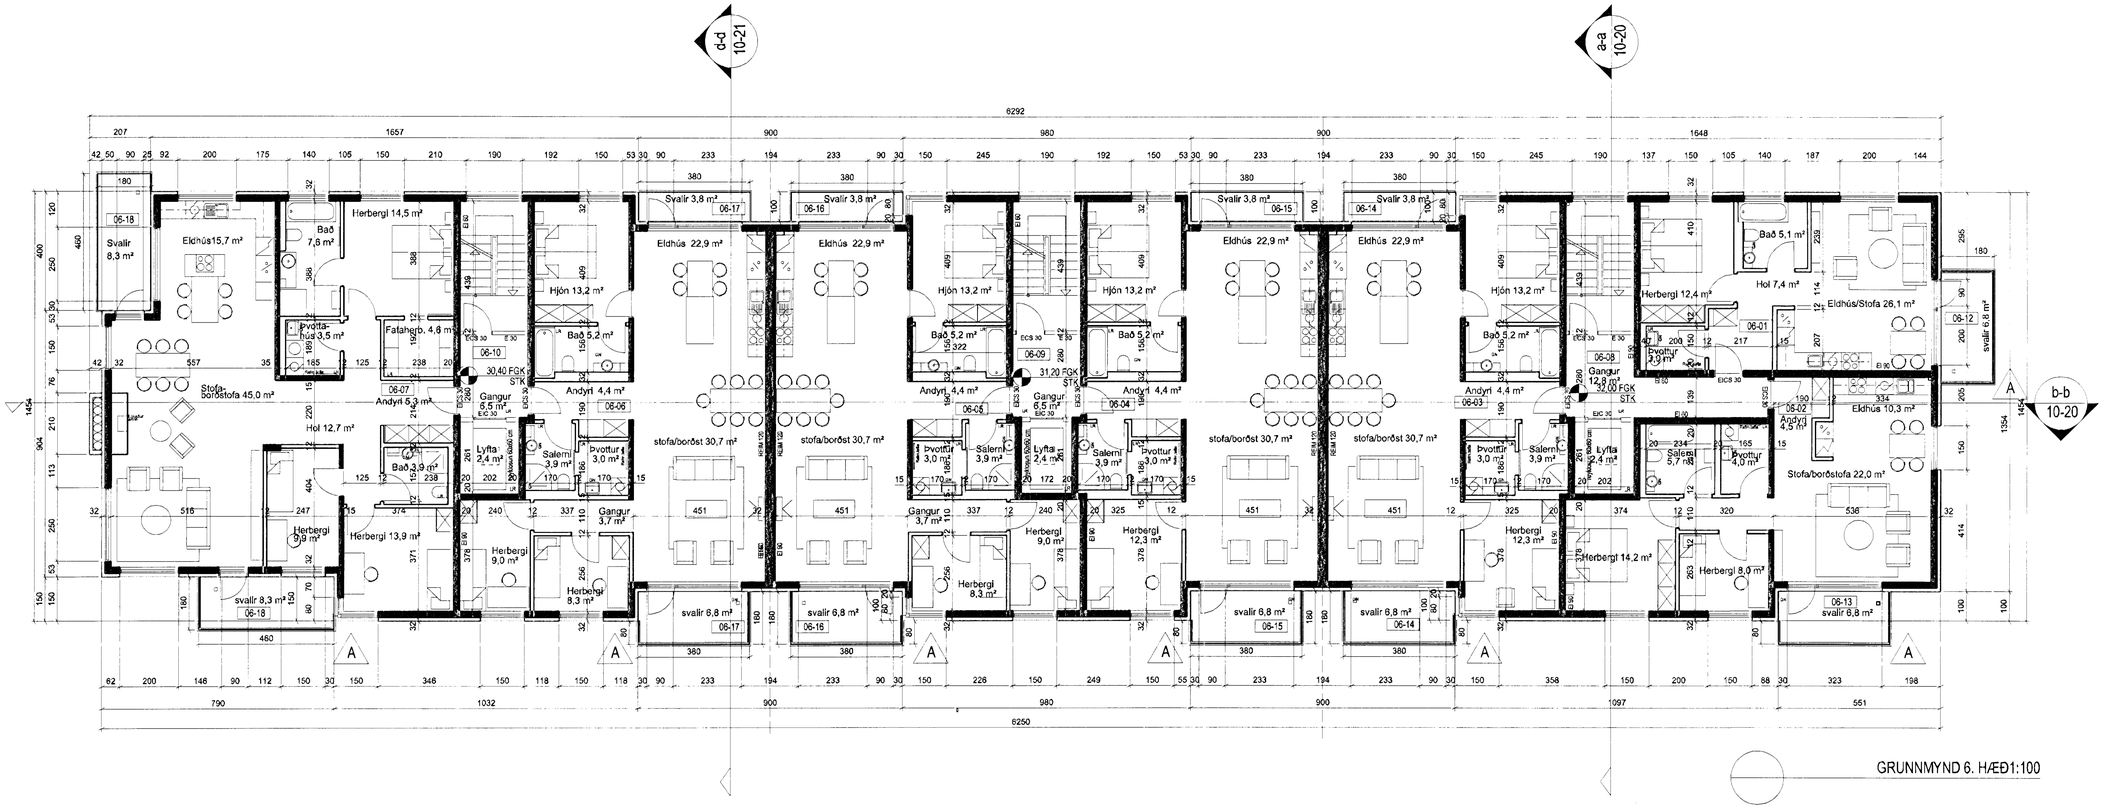

GRUNNMYND 6. HÆÐ1:100

NORÐUR

A	SS	PG	12.02.2010
Glerfelliveggir settir á svalir á suður og vestur hliðum.			
ÚTGÁFA	TEIKNAÐ	SAMÞYKKT	DAGS
BREYTINGAR			

ASK Arkitektar
Guðrúnartúni 9
101 Reykjavík
Sími 515 0300
Fax 515 0319
www.ask.is

Ábyrgðaraðili:
Páll Gunnlaugsson arkitekt FAÍ nr. 210552-2199

ASK ARKITEKTAR

SKIPALÓN 4 - 8

VERKEFNI	
HEITI TEIKNINGAR	MKV. Í A1
Grunnmynd 6. hæð	1:100
	TEIKNAÐ HÞ
	DAGS 09.03.2006
VERK NR. 0628	NÚMER TEIKNINGAR 10-06 6 af 11
	ÚTGÁFA A