
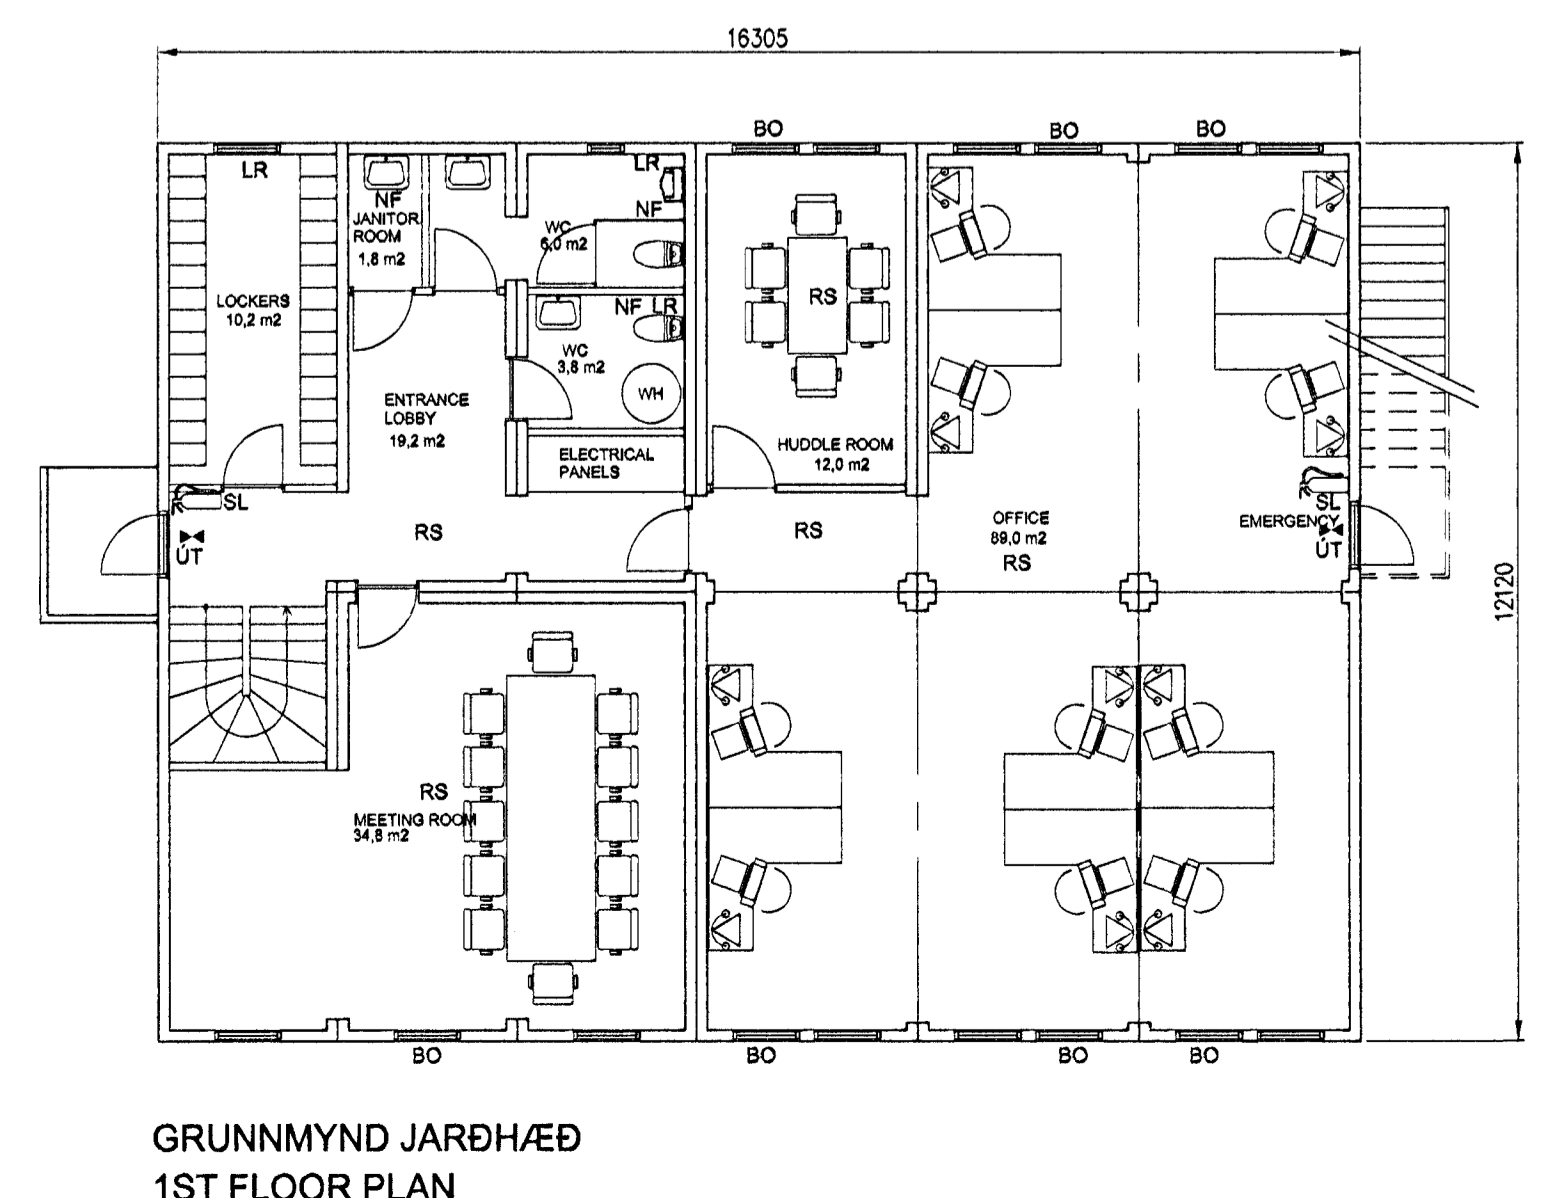
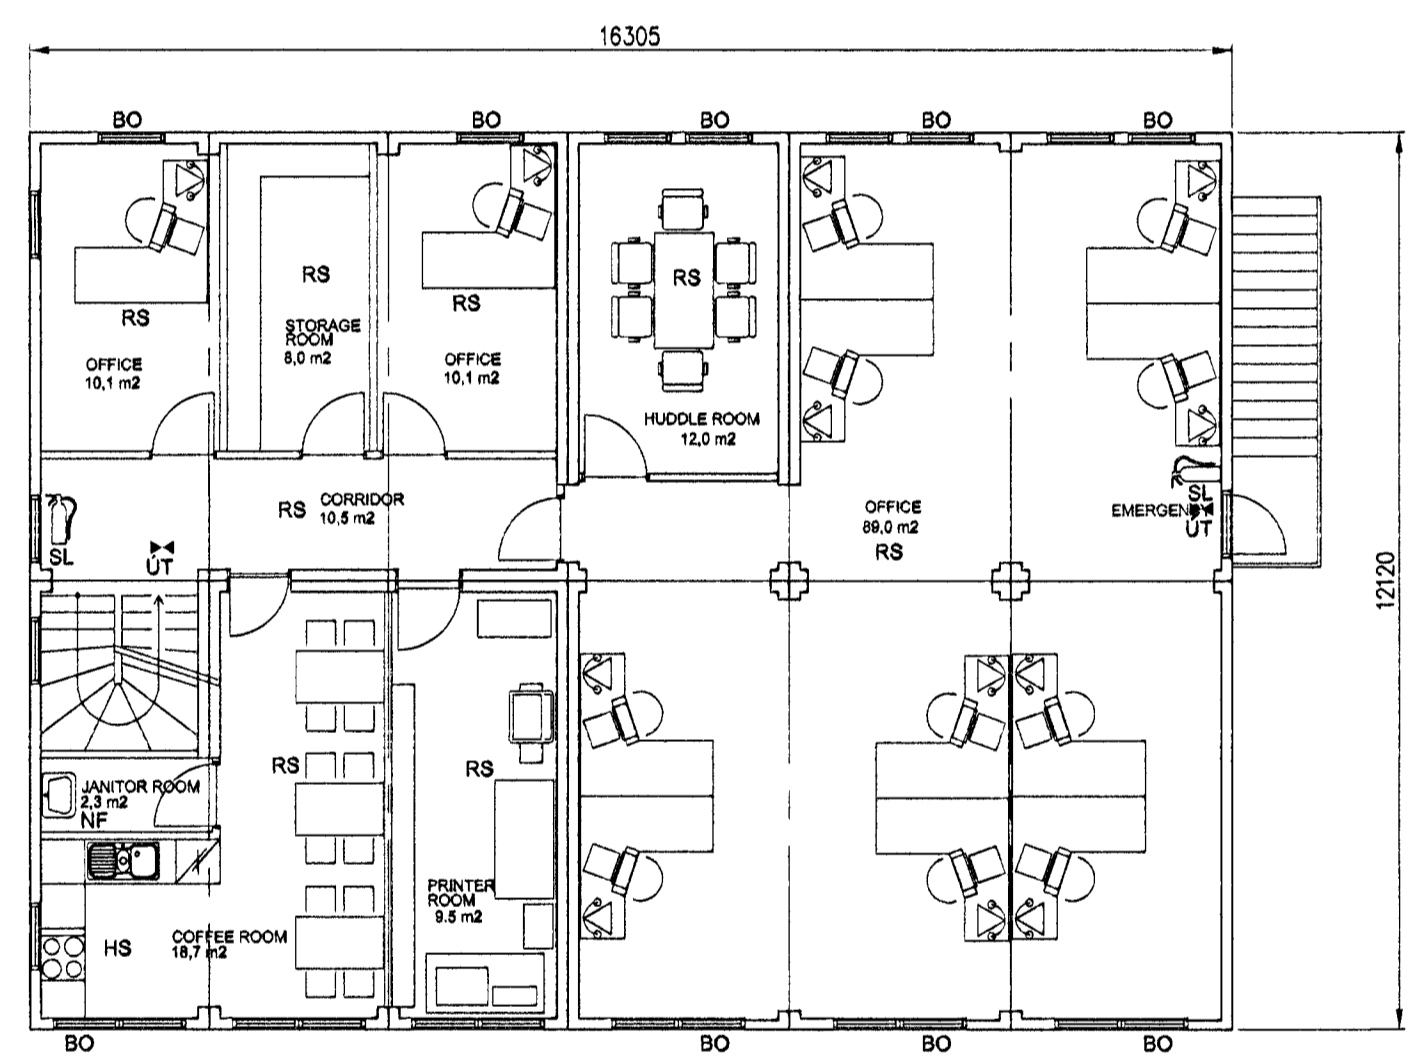
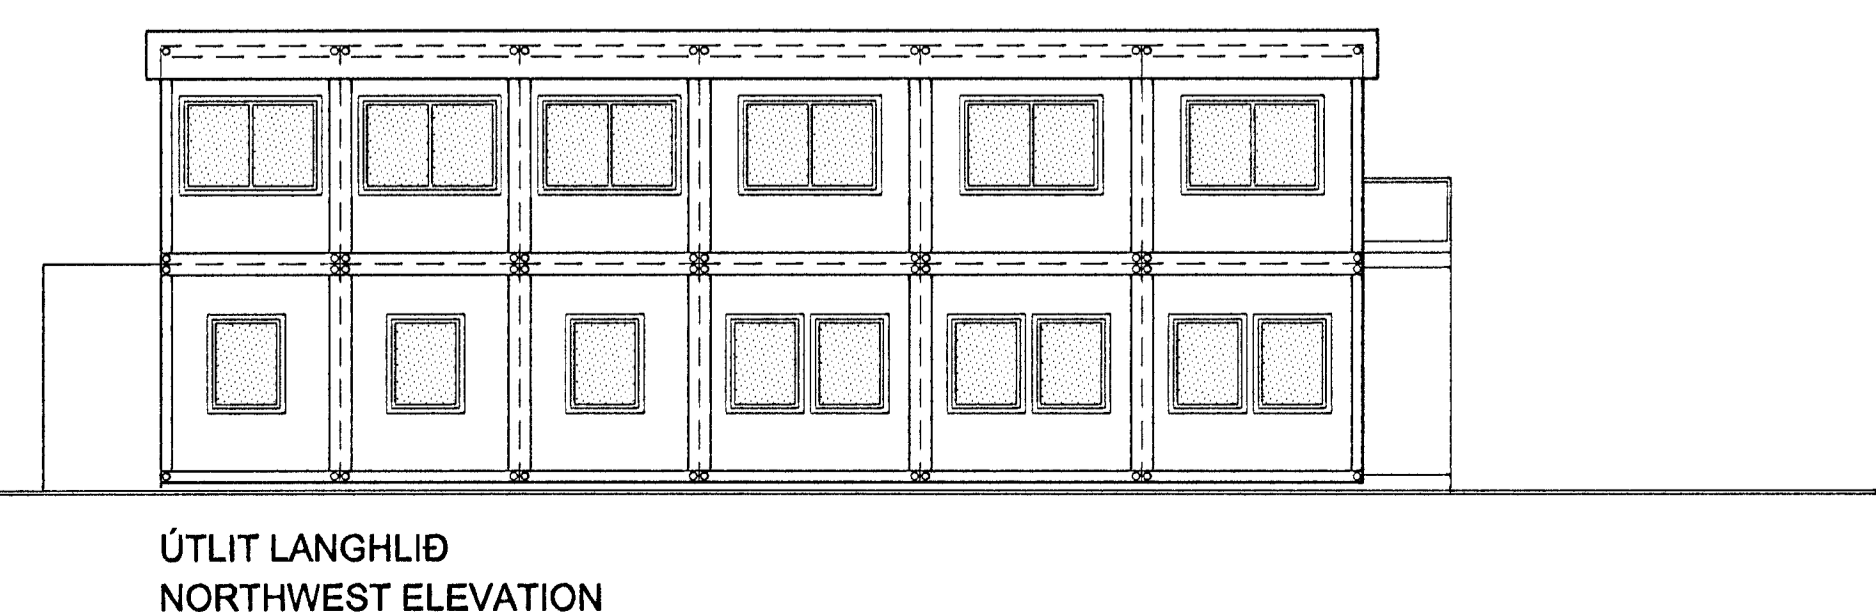
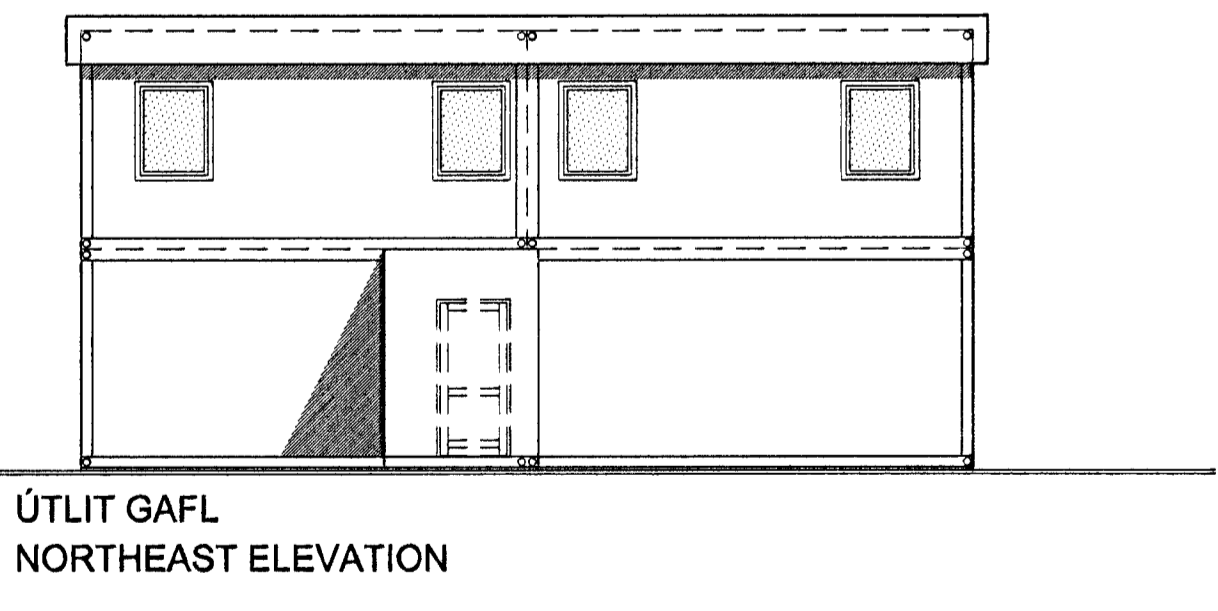
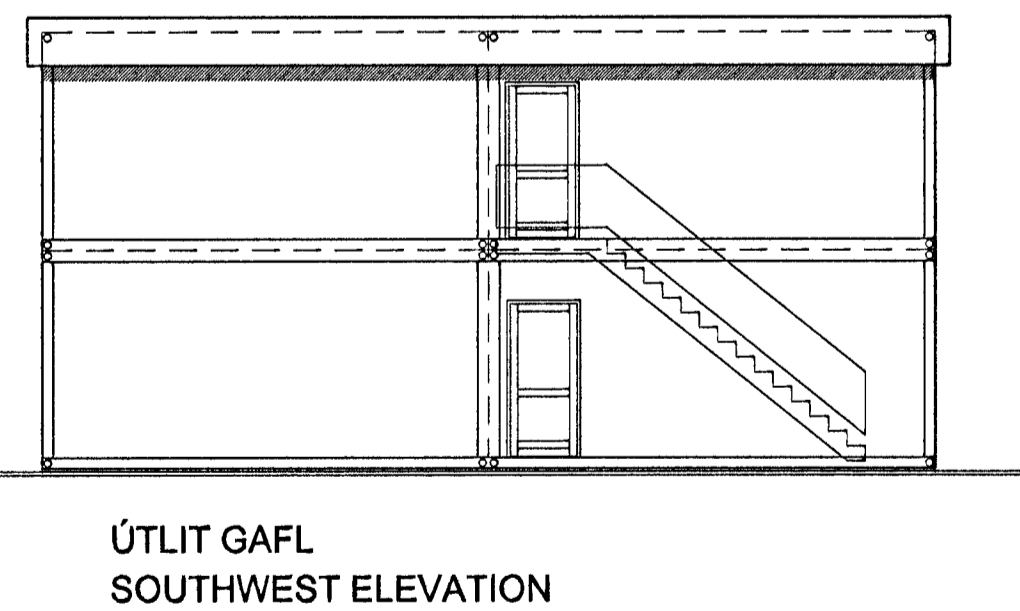


Samþykkt þann
17. MAR 2010
Byggingafulltrúinn í Hafnarfrétt
F.h. Sigurður Steinar Jónsson

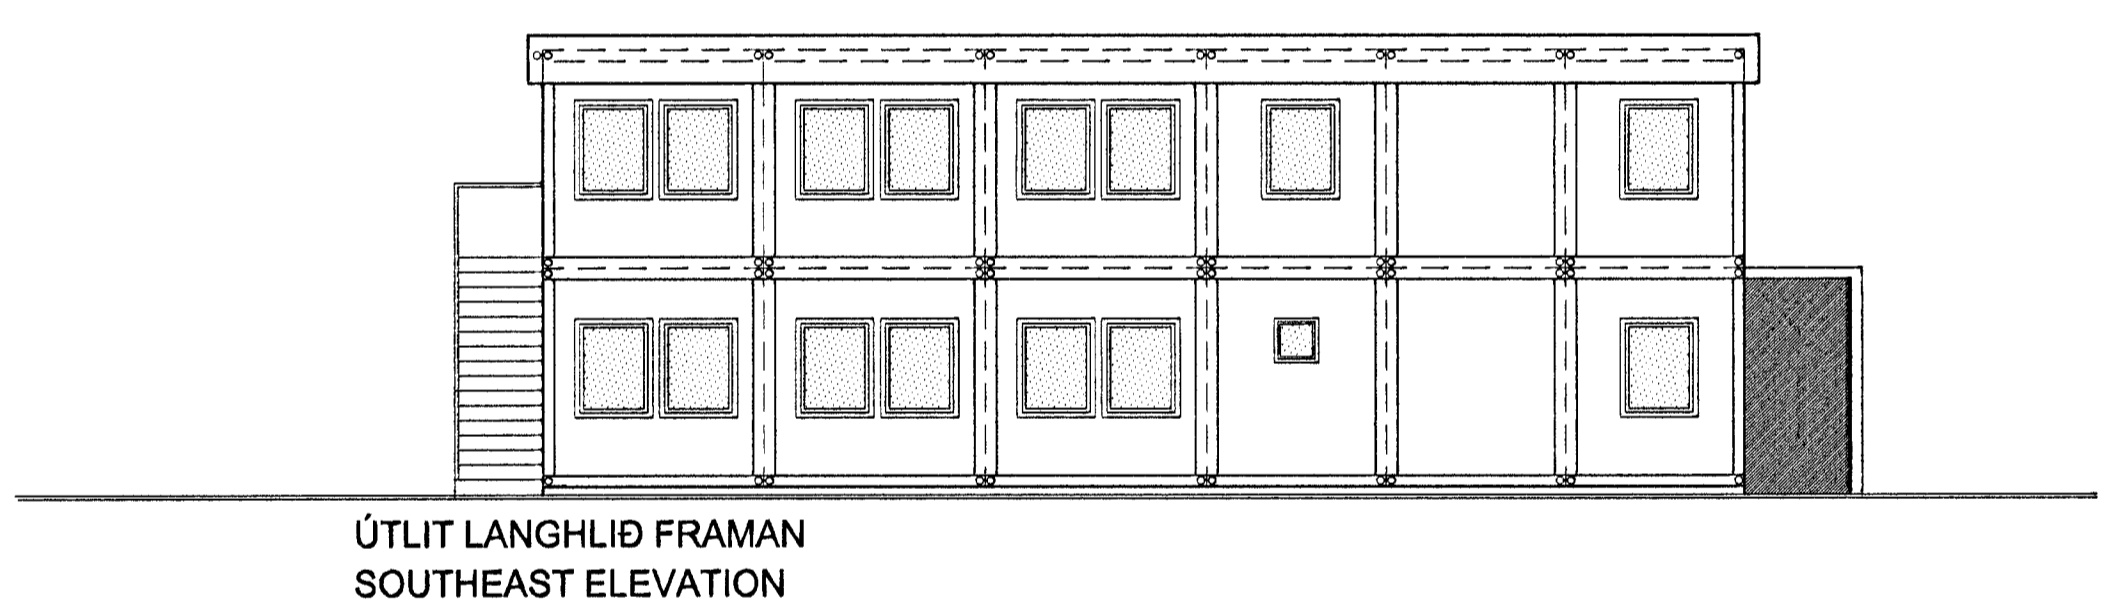

BYGGINGARLÝSING

Utan mátt:
6058 lengd x (2435-3000) breidd x 2950 mm hæð

Innan loft hæð 2500 mm

Rammli Stálprófil, rafstöðinn.

Þak:
Zinc húðaðar bakplötur - 0,75 mm
200 mm steinhúll A 2 - 0,2 Wim2 K
0,1 mm PVC rakavörn
13 mm plastiðúð spónarplata E1, hvít
Niðurfall \varnothing 50mm í hverju gámahorni
Burbargeta þaka 1,5 kN/m²

Ytri veggir:
Zinc húðaðar málm plötur 0,55 mm
Litur RAL 7035
120 mm steinhúll A 2, 0,32 Wim2K
0,1 mm PVC rakavörn
13 mm plastiðúð spónarplata E1, hvít
Veggir á snyrtingu flísagöfir

Milliveggir:
88 mm - 13 mm E1 spónarplata með 80 mm einangrun

Gólf:
Spónarplata (Cement shipboard) 22 mm þykk
Klædd með 1,5 mm PVC dúk.
Sérhætt plastparkett á gólf í aðstöðuherbergi og skrifstofu
120 mm steinhúll A 2, 0,32 Wim2K
0,1 mm PVC rakavörn
Lokað að neðan með zinc húðaðri málmplötu
Burbargeta 2,5 kN/m²

Gluggar:
PVC gluggar k = 1,4 gler með niðurfellanlegum "gardinu" að utan

Stigi:
Úppbyggður úr stáli með PVC dúk á þröppum

Loftþræsting:
2 x loftþræstæki \varnothing 100 mm 90m³/klst
A2 súki 12 x loftþræsting í veggjum.

ÖLL MÁL Á TEIKNINGU ERU Í M OG SM. ATHUGA SKAL VEL OG SANNREYNA ÖLL MÁL Á STADNUM OG BERA SAMAN VÍÐ TEIKNINGU ÁÐUR EN SMÍÐI HEFST.

SKÝRINGAR / LEGEND

- SL SLÖKKVITÆKI / FIRE EXTINGUISHER
- RS REYKSKYNJARI / SMOKE DETECTOR
- LR LOFTÞRÆSING / VENTILATION
- HS HITASKYNJARI / HEAT DETECTOR
- BO BJÖRGUNAROP / EMERGENCY ESCAPE OPENING

Teiknistofan Örk

Hafnar götu 90, 230 Keflavík
Hraður Vabergsson B.F.I.
Kontakt: 230162-6099
Sími 421-4140, Fax 421-3144

RIO TINTO ALCAN
STÖÐULEYFI FYRIR VINNUBÚÐIR
GÁMASKRIFSTOFUR Á TVEIM HÆÐUM

Hann: HV,	Telki: HV,	Mkv: 1:100/500/5000	Tekn.nr:
Særð: <i>Haraldur Vabergsson</i>	Daga: 09.03.2010	V-1003-01	