




AUSTURGAFL, 1:100

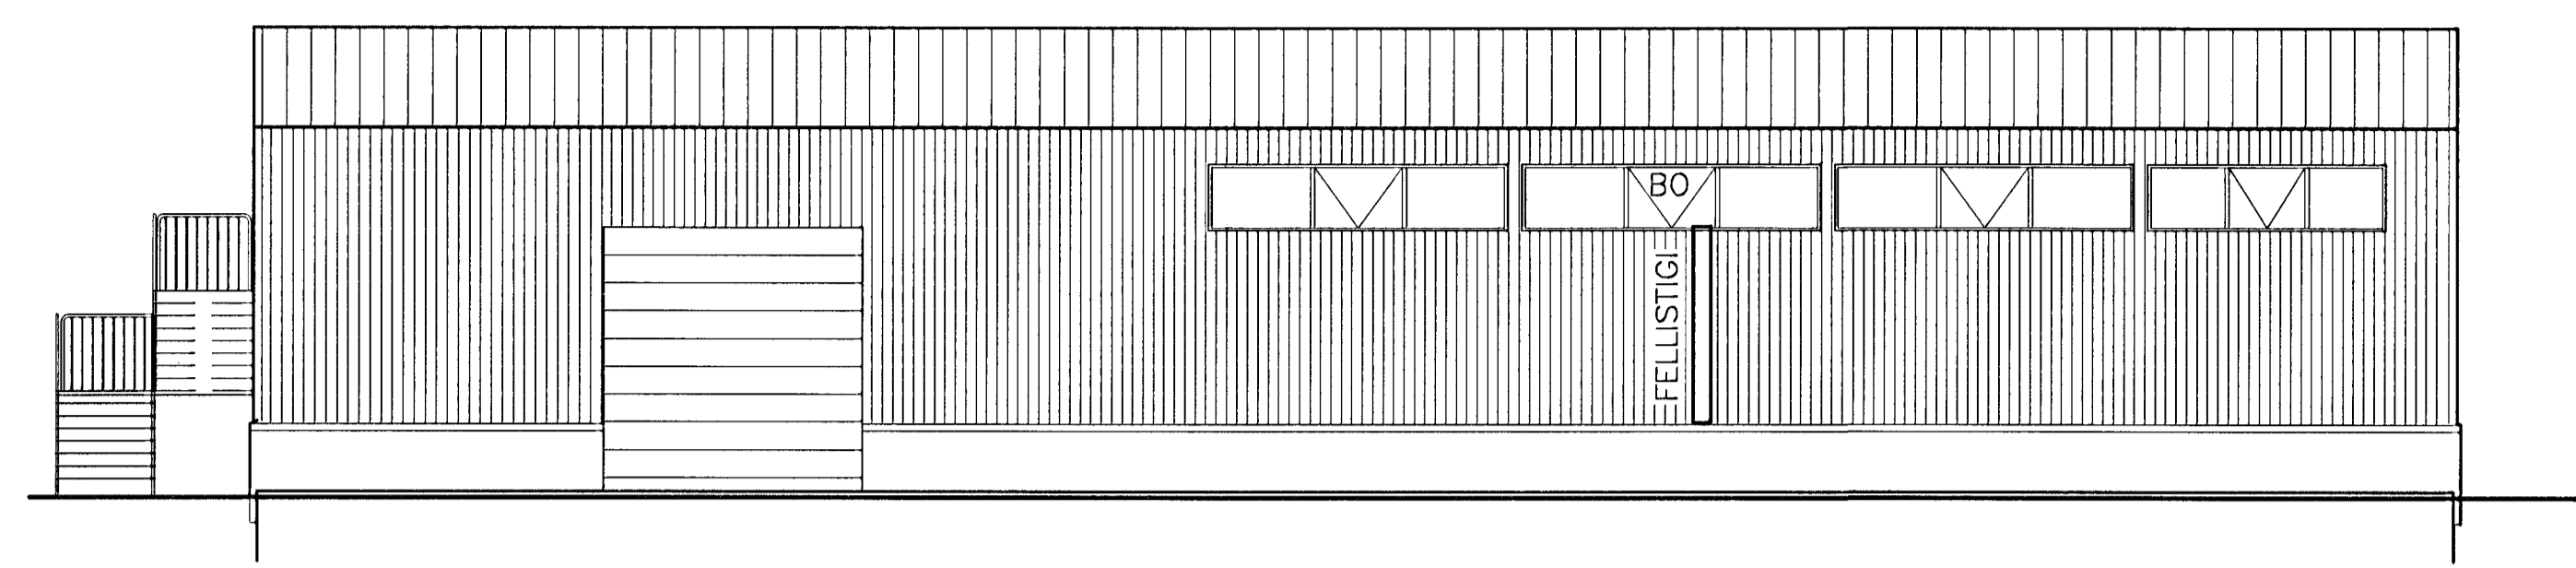

SUÐURHLIÐ, 1:100

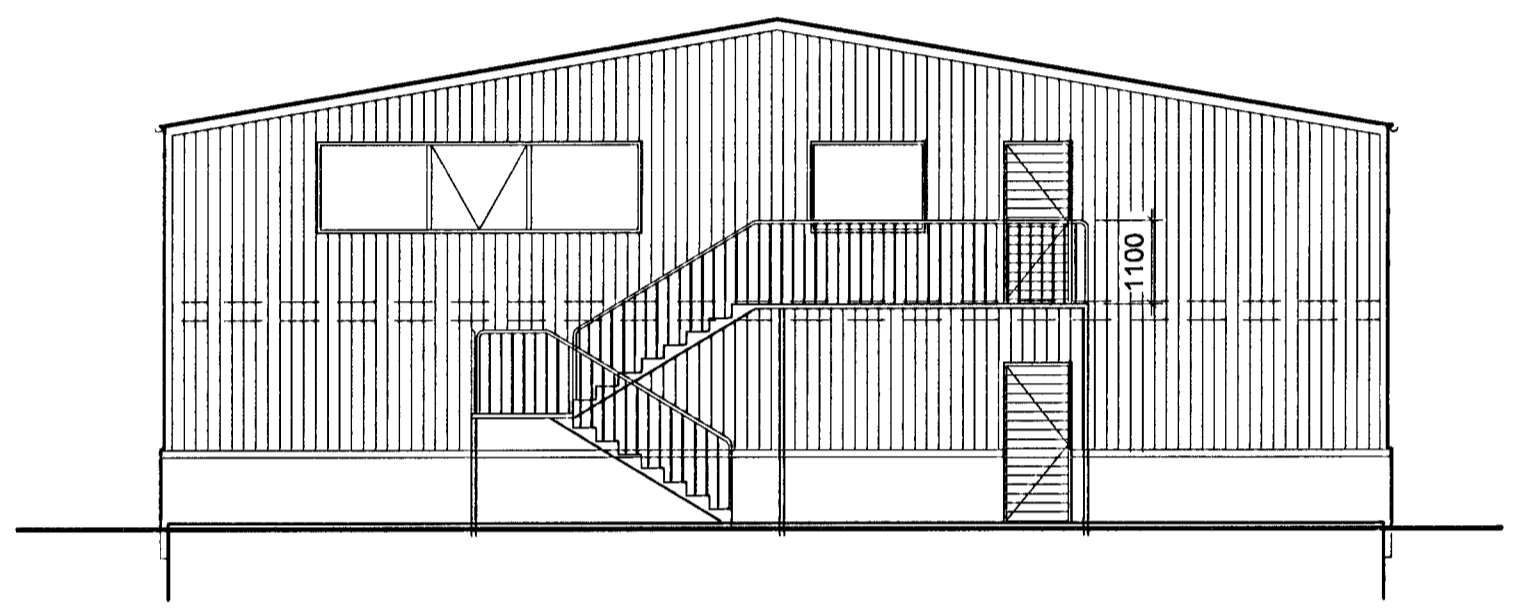


VESTURGAFL, 1:100

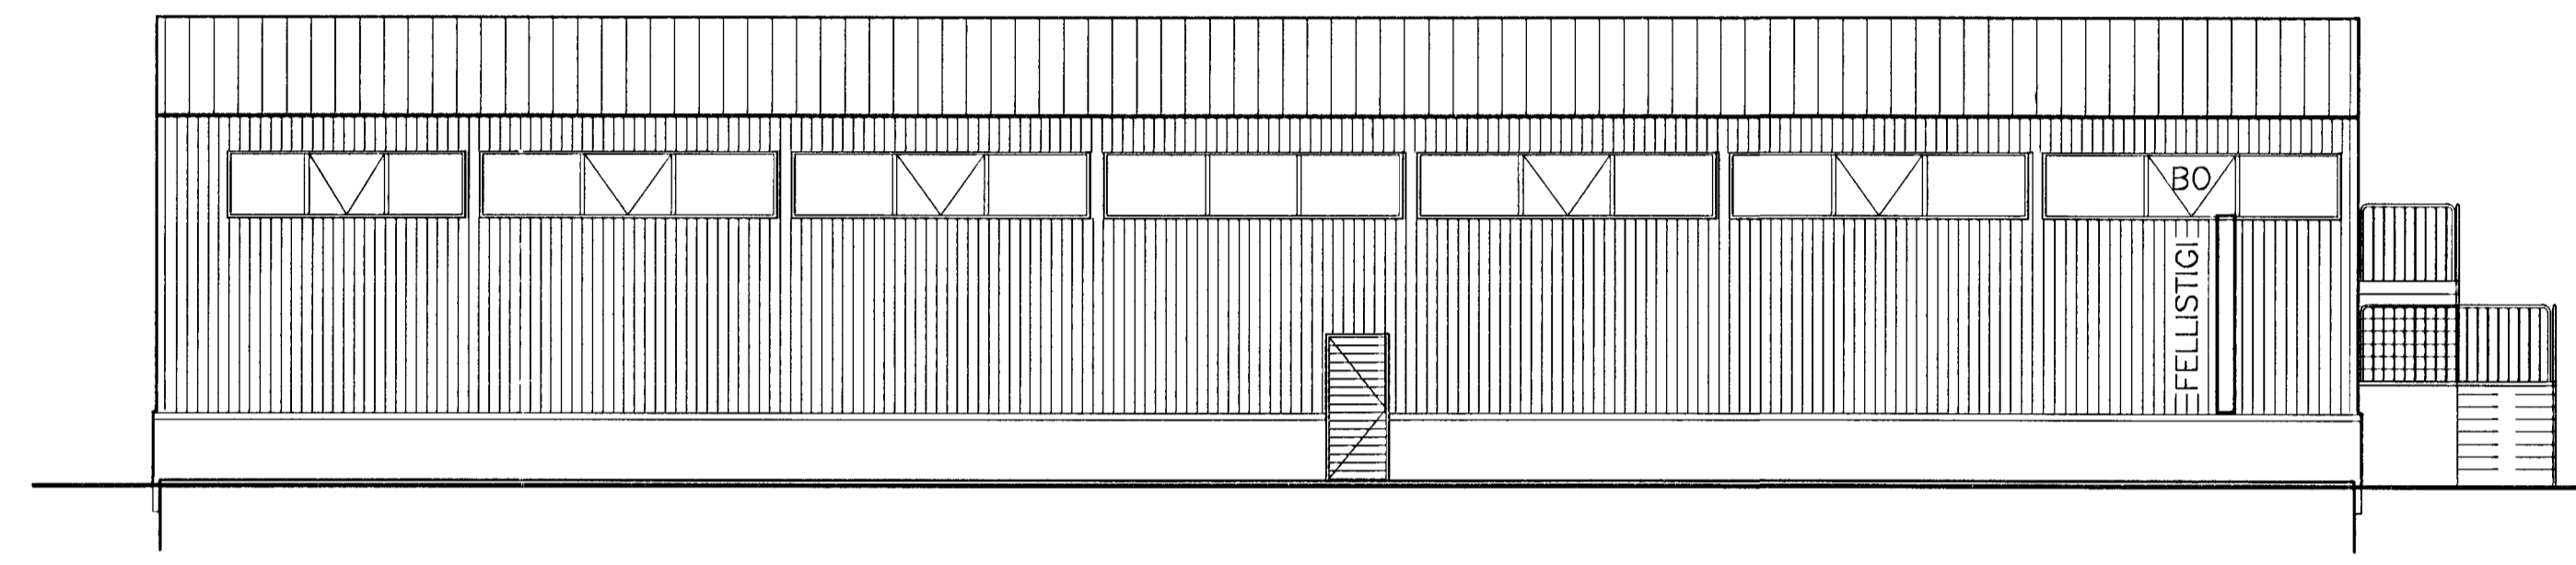

NORDURHLIÐ, 1:100

Skráningartafla: EYRARTRÖÐ 8 - HAFNARFJÖRÐUR				Skrásetjari: Jón B. Stefánsson													
Landnúmer: 120340				Kennitala: 311042-3009													
Matshlutanúmer: 01				Útgáfa: 4.01b													
Dags: 4.1.2010																	
Uppskipting og lýsing		Stærðir															
D0	D1	D2	D3	D4	D5	D5M	D6	D7	D8	D9	D10a	D10b	D11	D12	D16	Reiknitala	D17
Lokun	Rými hæð-röð	Notkun texti	Höfuð-flokkun	Eignar-hald	Botnflötur m²	Milliflötur m²	Stigar m²	Op m²	Brúttóflötur m²	Brúttóflötur sh < 1,8	Salarhæð mín	Salarhæð max	Brúttó rúmmál m³	Nettóflötur m²	Birt flatarmál m²	skiptarúmmáls	Skipta-rúmmál m³
		Matshluti			671,3	0,0	5,0	0,0	671,3	0,0			3.033,0	638,5	671,3		2.806,668
		Botn											101,1				
		1. hæð verkstæði	N	0101	505,5	0,0	5,0	0,0	505,5	0,0			2.465,0	489,0	505,5		
A	0101				505,5		5,0		505,5		2,92	6,50	2.465,0	489,0	505,5	4,88	2.386,320
		2. hæð skrifstofur	N	0101	165,8	0,0	0,0	0,0	165,8	0,0			466,9	149,5	165,8		
A	0201				91,8				91,8		2,33	3,20	253,8	85,1	91,8	2,76	234,876
A	0202				74,0				74,0		2,18	3,58	213,1	64,4	74,0	2,88	185,472
C	0203	svalagangur	U	0101	6,9				6,9								
C	0204	útitróppur	U	0101	9,8		9,8		9,8								
Athugasemdir																	
Sameignir sumra																	
Eignarhald																	
	Eignar-hald	Notkun texti	Birt flatarmál m²	Skiptarúmmál Séreign m³	Séreign og sameign m³												
	0101	verkstæði	671,3	2.806,668	2.806,668												
		Alls	671,3	2.806,668	2.806,668												

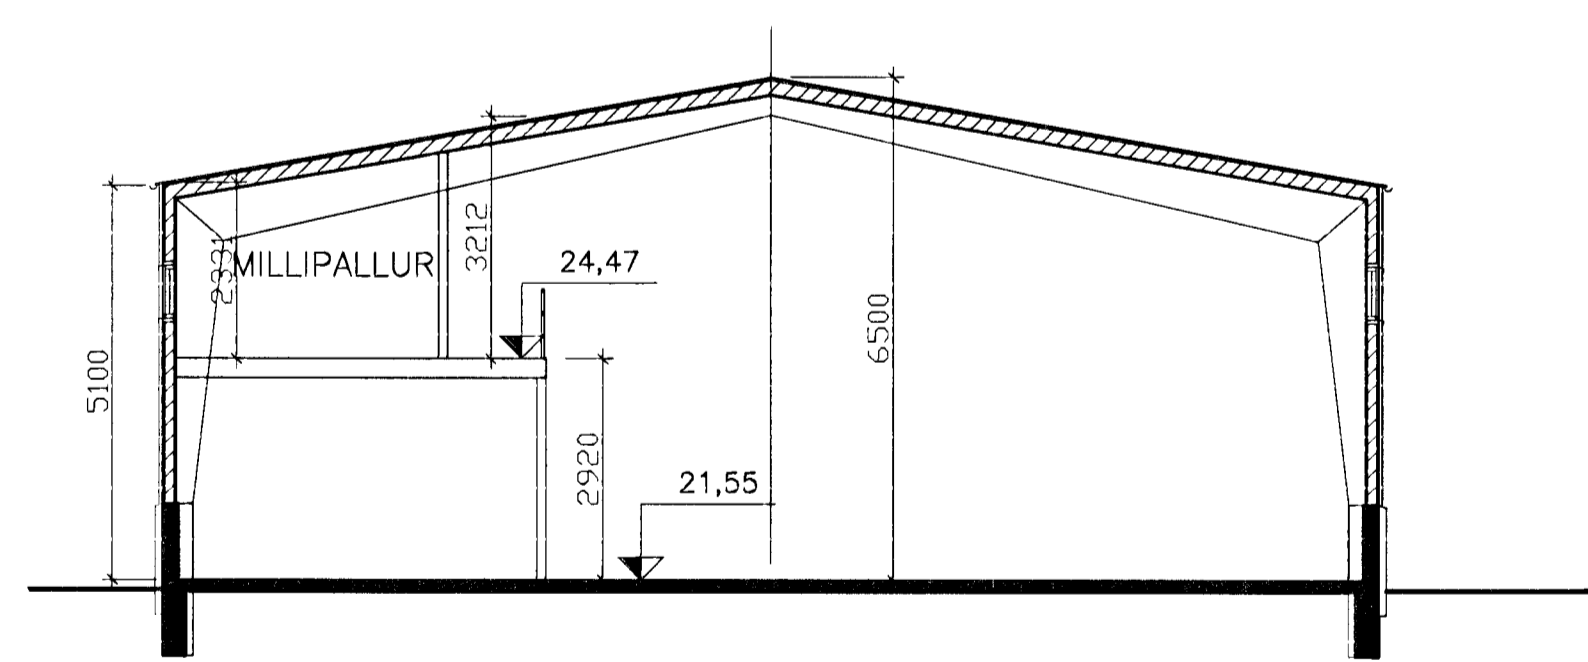

SNEIÐING 1, 1:100

EYRARTRÖÐ 8 - HAFNARFJÖRÐUR			
ADALTEIKNING BREYTING Á HÚSI ÚTLIT OG SNID SKRÁNINGARTAFLA			
HANNAÐ	JBS	TEIKNAD	JBS
SKALA	1:100	VERUR	V-054
REKNIÐ	Jón B. Stefánsson	DAGUR	FEB. 2005
NETFANG	vidja@sk3.is	SKRÁ	A-04

VÍÐSJÁ
VERKFRÆÐISTOFA FRV
SKÓLAVÖRÐUSTÍG 3, 101 REYKJAVÍK
Sími: 561 9040 OG 561 9043, FAX: 561 9044
www.sk3.is