


1:500

Samþykkt þann  
**24. MAR 2010**  
 Bygginguvaldráttinn / Hafnarfirði  
 F.h. Sigurður Steinþór Jóhannsson


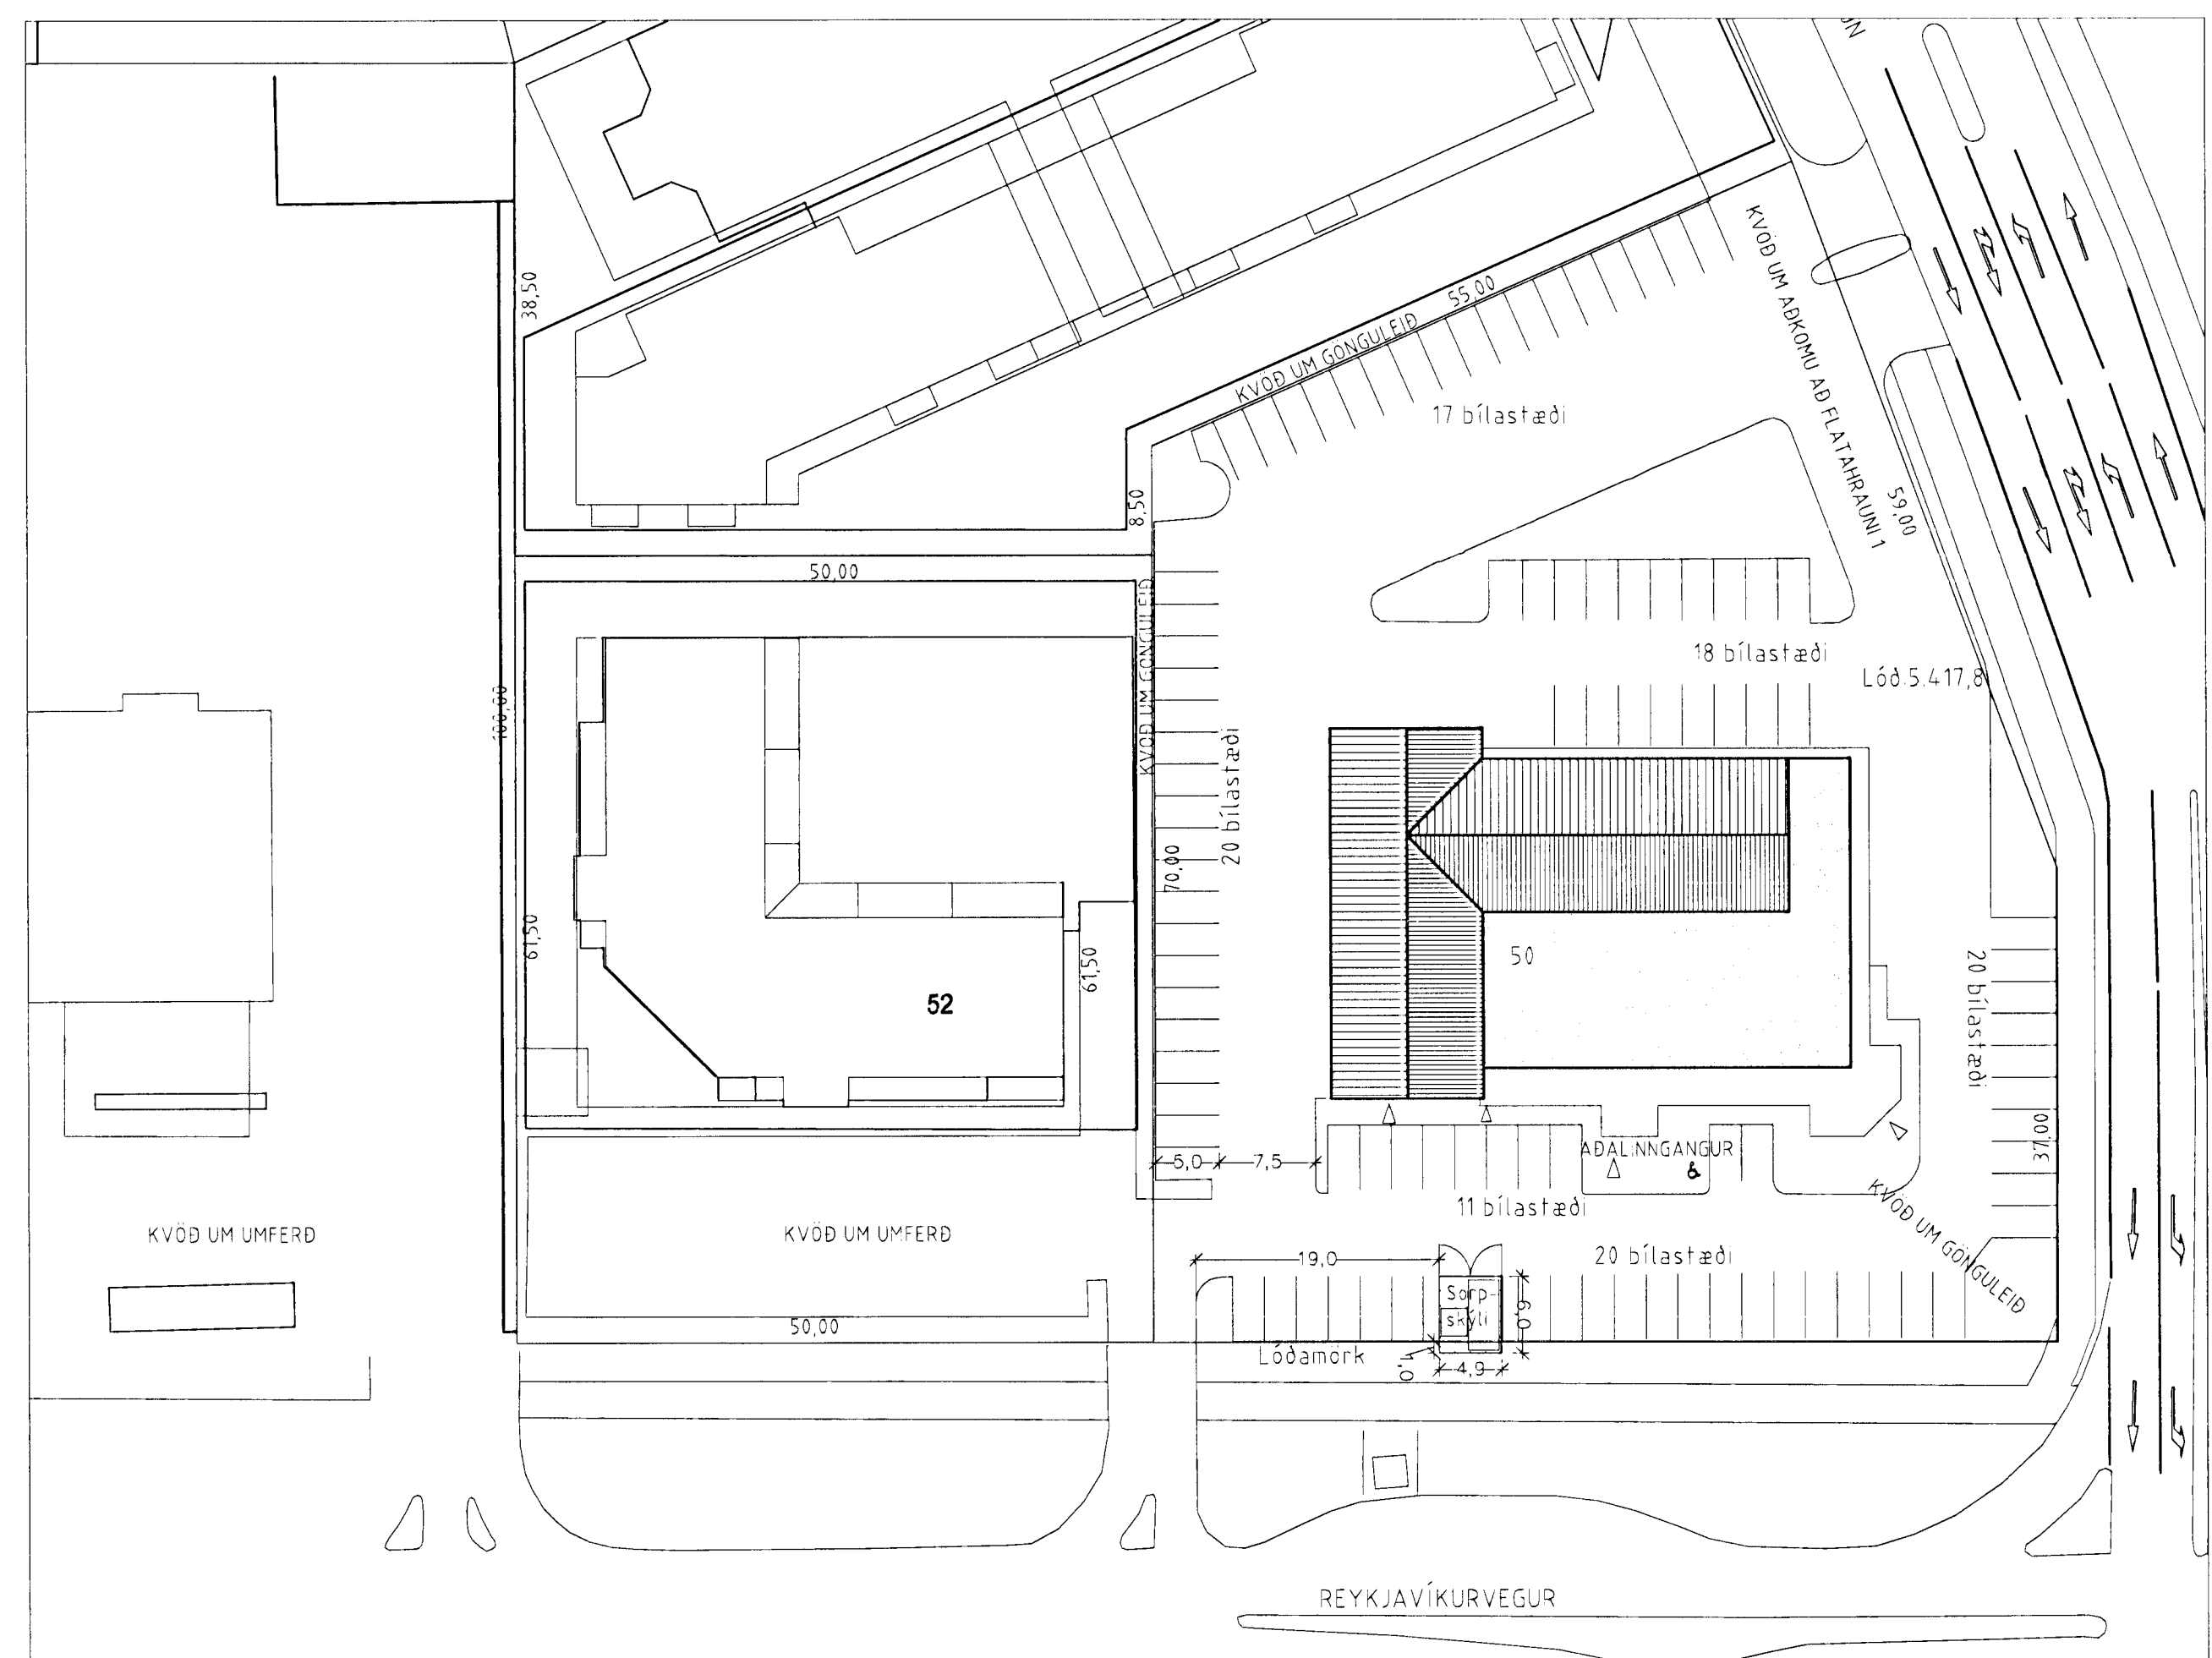


Afstöðumynd  
 1:500

Byggingarlýsing:  
 Sorpskýlið verður byggt úr timbri og stáli.  
 Ekki er þak  
 á sorpskýlinu. Austurhlíð skýlisins er  
 opnanleg. Litur verður  
 áskgráur.

15.03.2010  
 Sætt um leyfi til að byggja  
 skýli utan um  
 sorp á löðinni vestanverðri.

BR, DAGS, BREYTING REKN, TEKN.

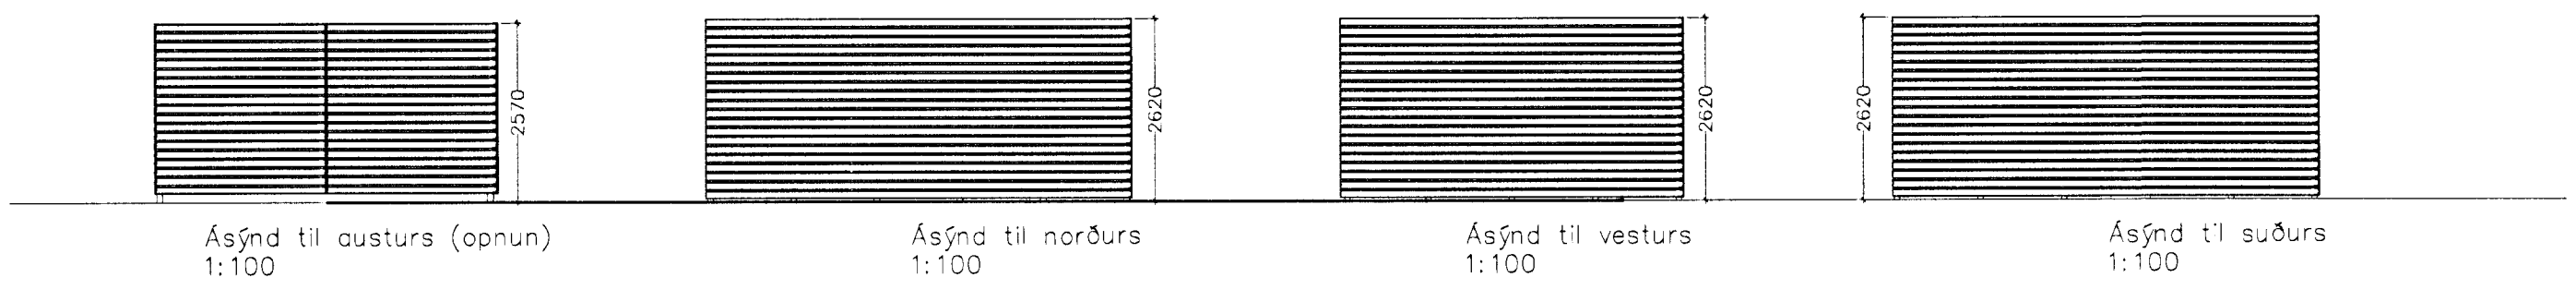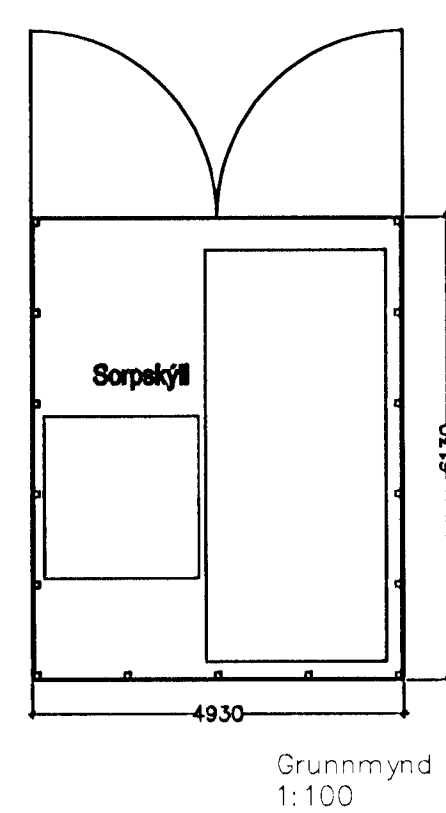

TENDRA  
 Jóhann Sigurðsson, arkitekt FAI  
 kt: 030874-3239  
 Johann@skapa.is

**Reykjavíkurvegur 50, Hafnarfirði**  
 Sorpskýli  
 Afstöðumynd, grunnmynd og útlit

HANNAÐTEKNI	JB
ATH	
Frumstærð blaði	A-1
KVARNR	1:500 / 1:100
VERNR	08-15
TEKNI NR	01
REYKJAVÍK	15.03.2010
BR	