


SNEIÐING A - A

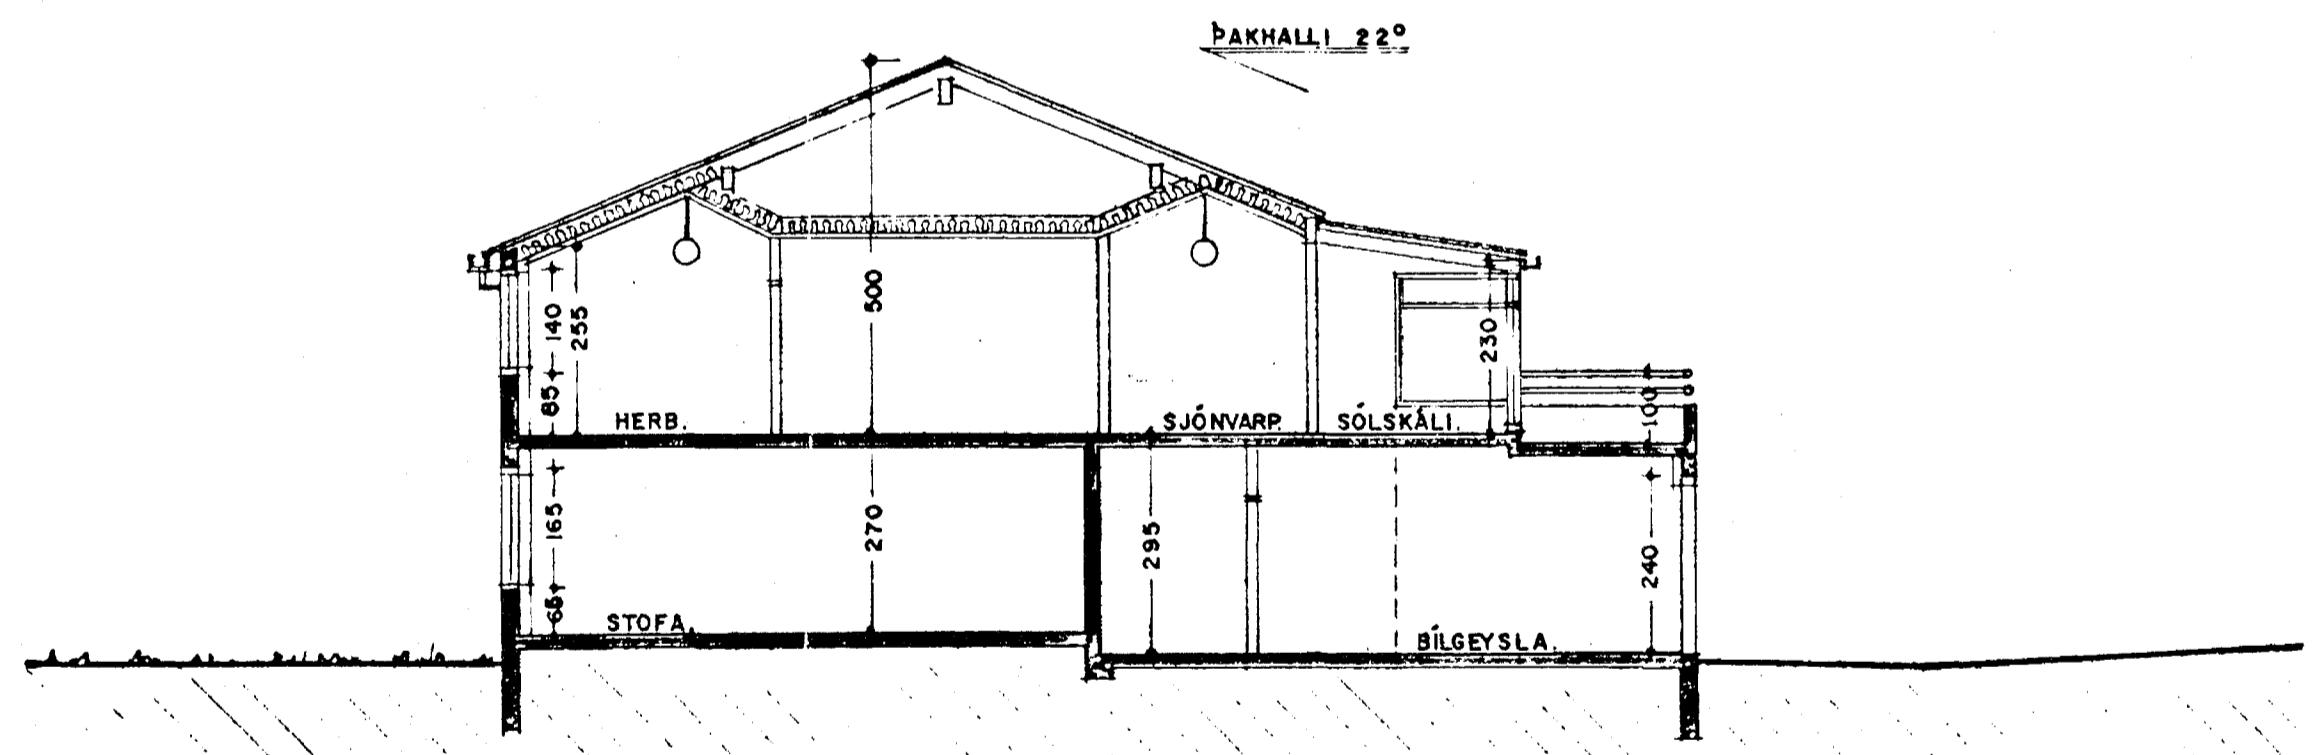

SNEIÐING B - B

Óskað er eftir leyfi fyrir skjólvegg á svölum íbúðar nr. 25. Skjólveggurinn er byggður úr gluggaefni og glerjað með hertu öryggisgleri.

Sveinn Björnsson Byggingafræðingur Bít. Kl. 050773-5829 Sími: 421-5363, 567-2768 E-mail: sveinn@vevis.is		Suðurlvammur 17 - 25 Hafnarfjörður	
Teikn.nr. Tilvísun á teikningu		Breyting á svölum á húsi nr. 25	
Samþykkt <i>Sveinn Björnsson</i>		Aðaluppdráttur	
Br. dags.		Hönnun:	Teiknað:
		SB	SB
		Dags. 15.3.2010	Mælikvarði: A1. 1:100
			Teikn.nr. A102