
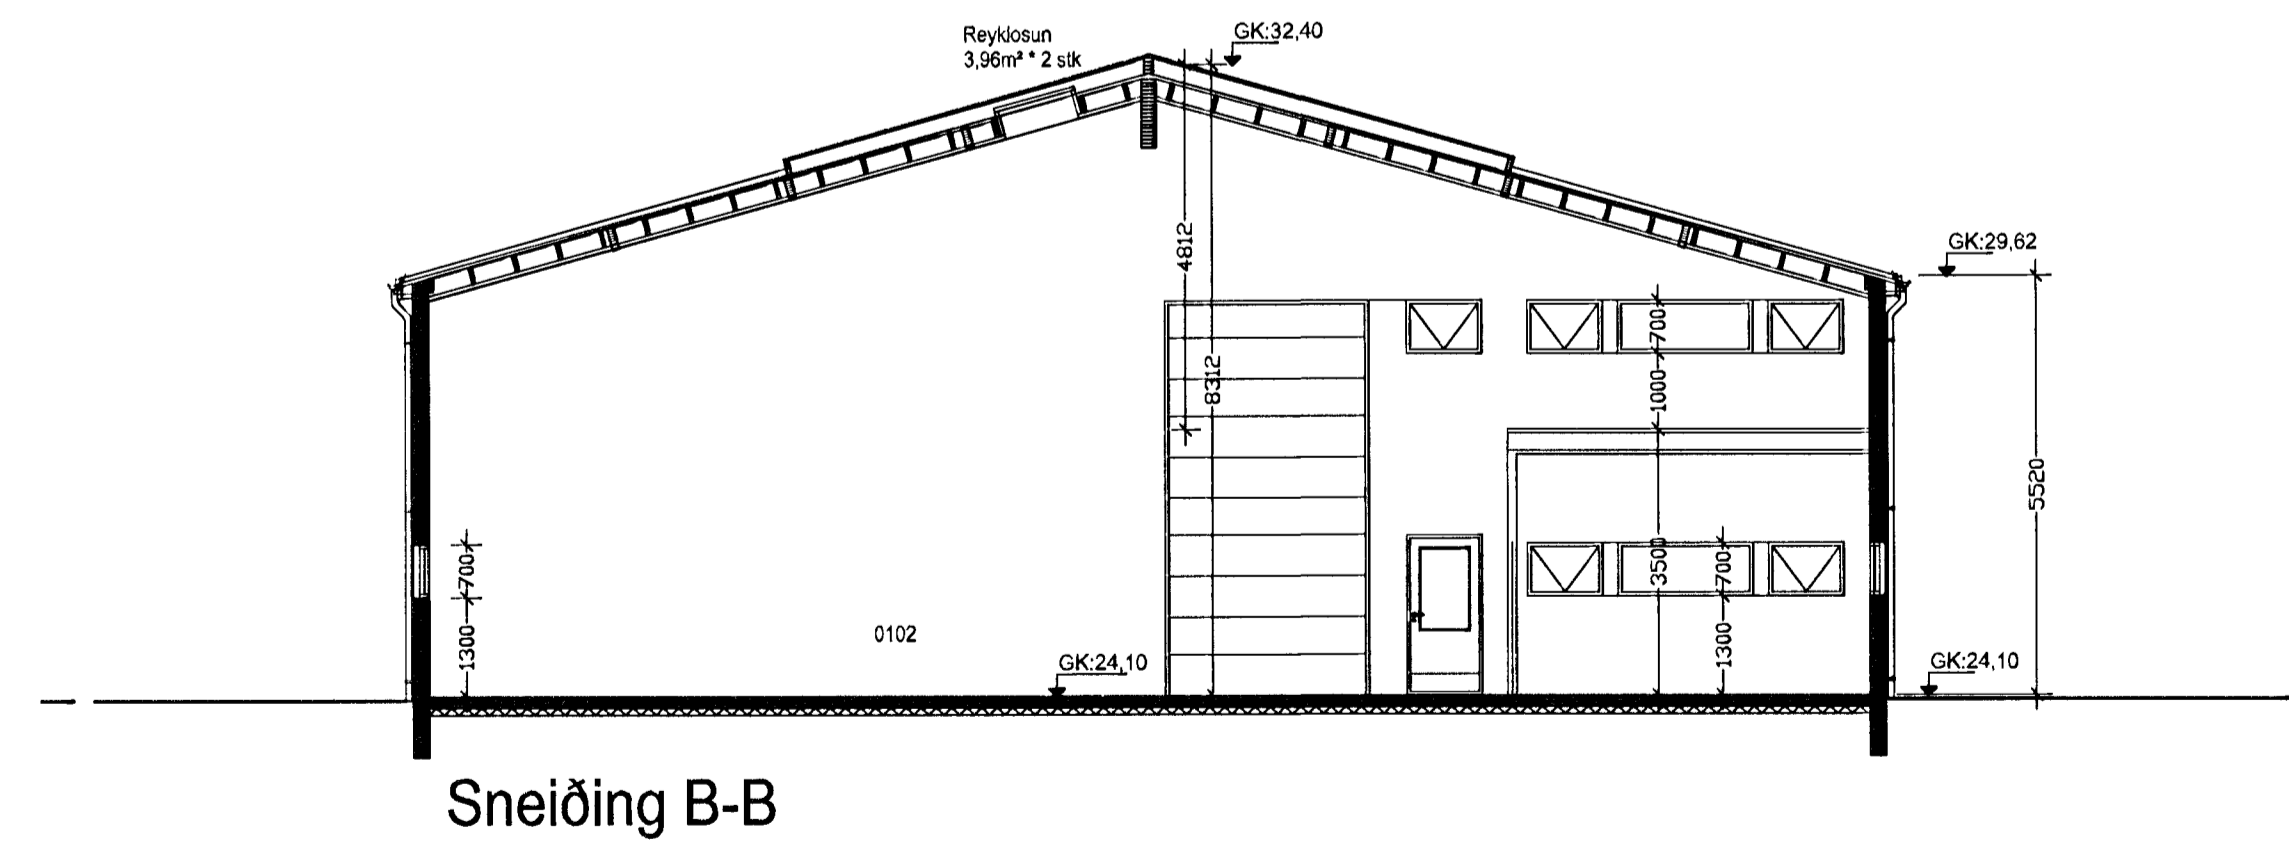
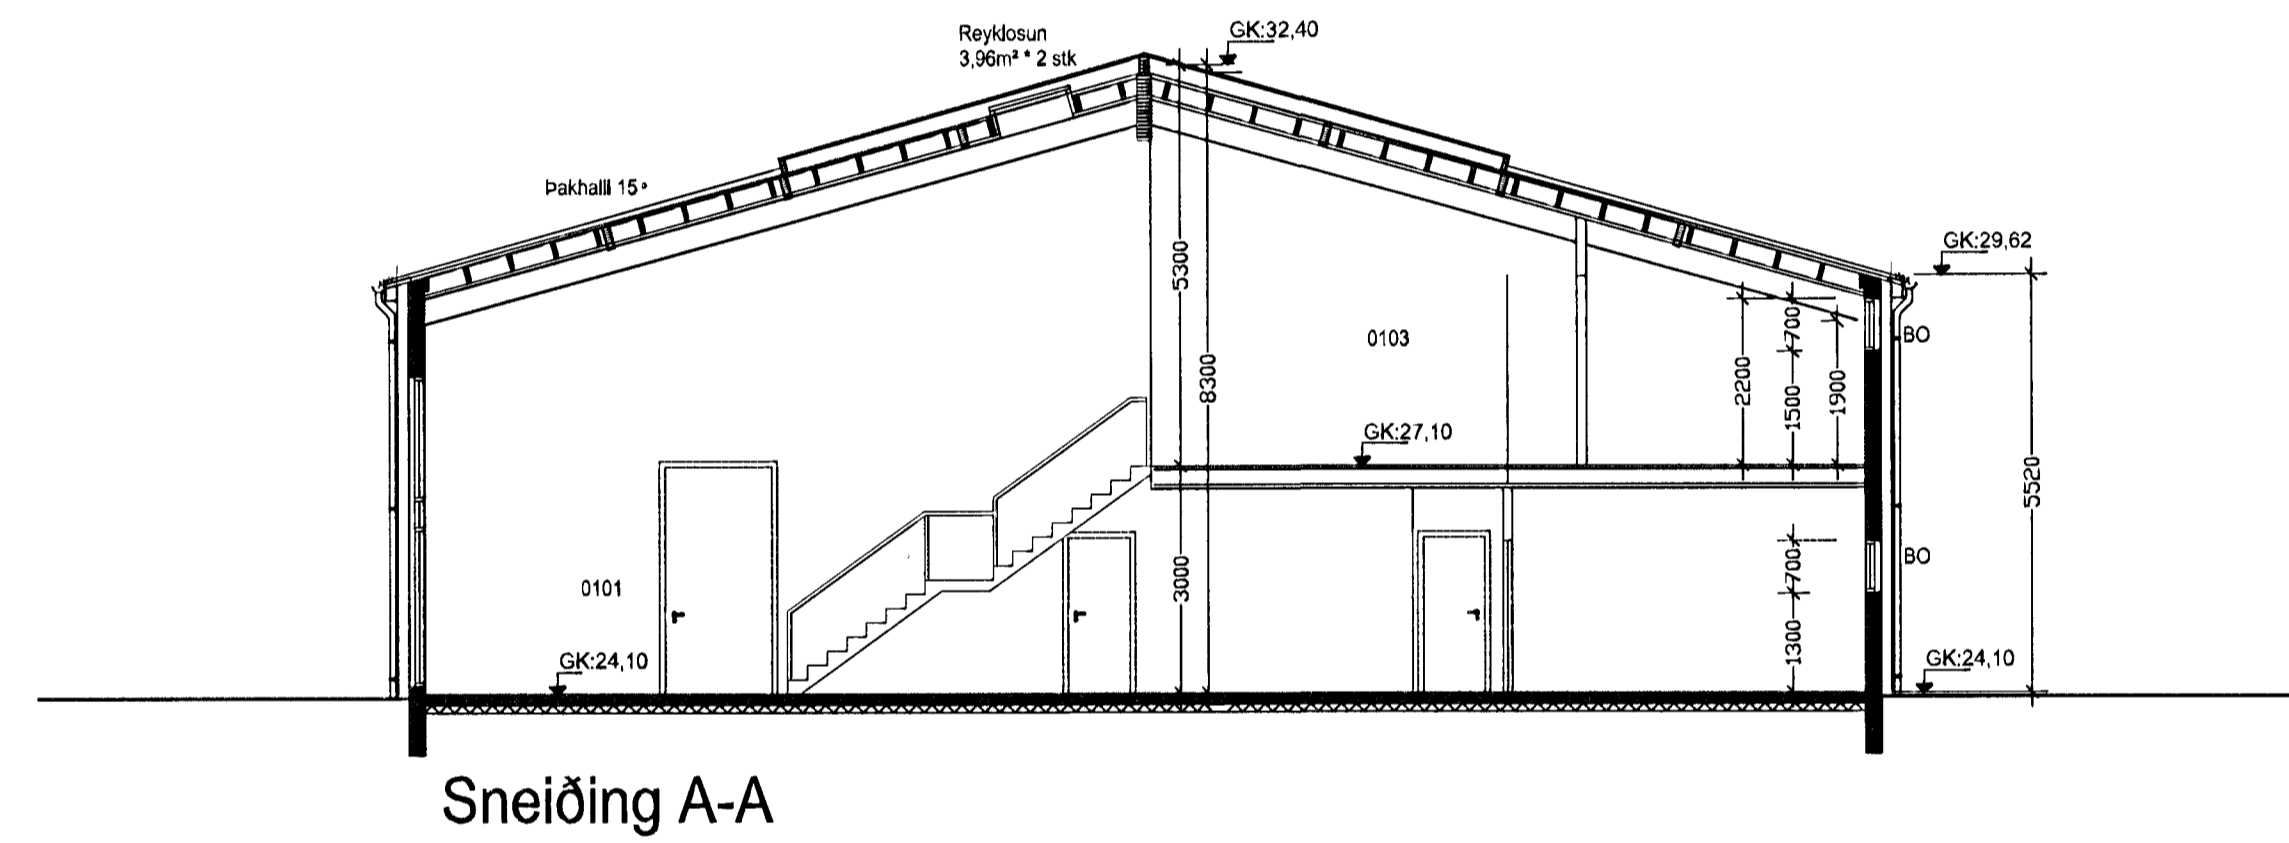
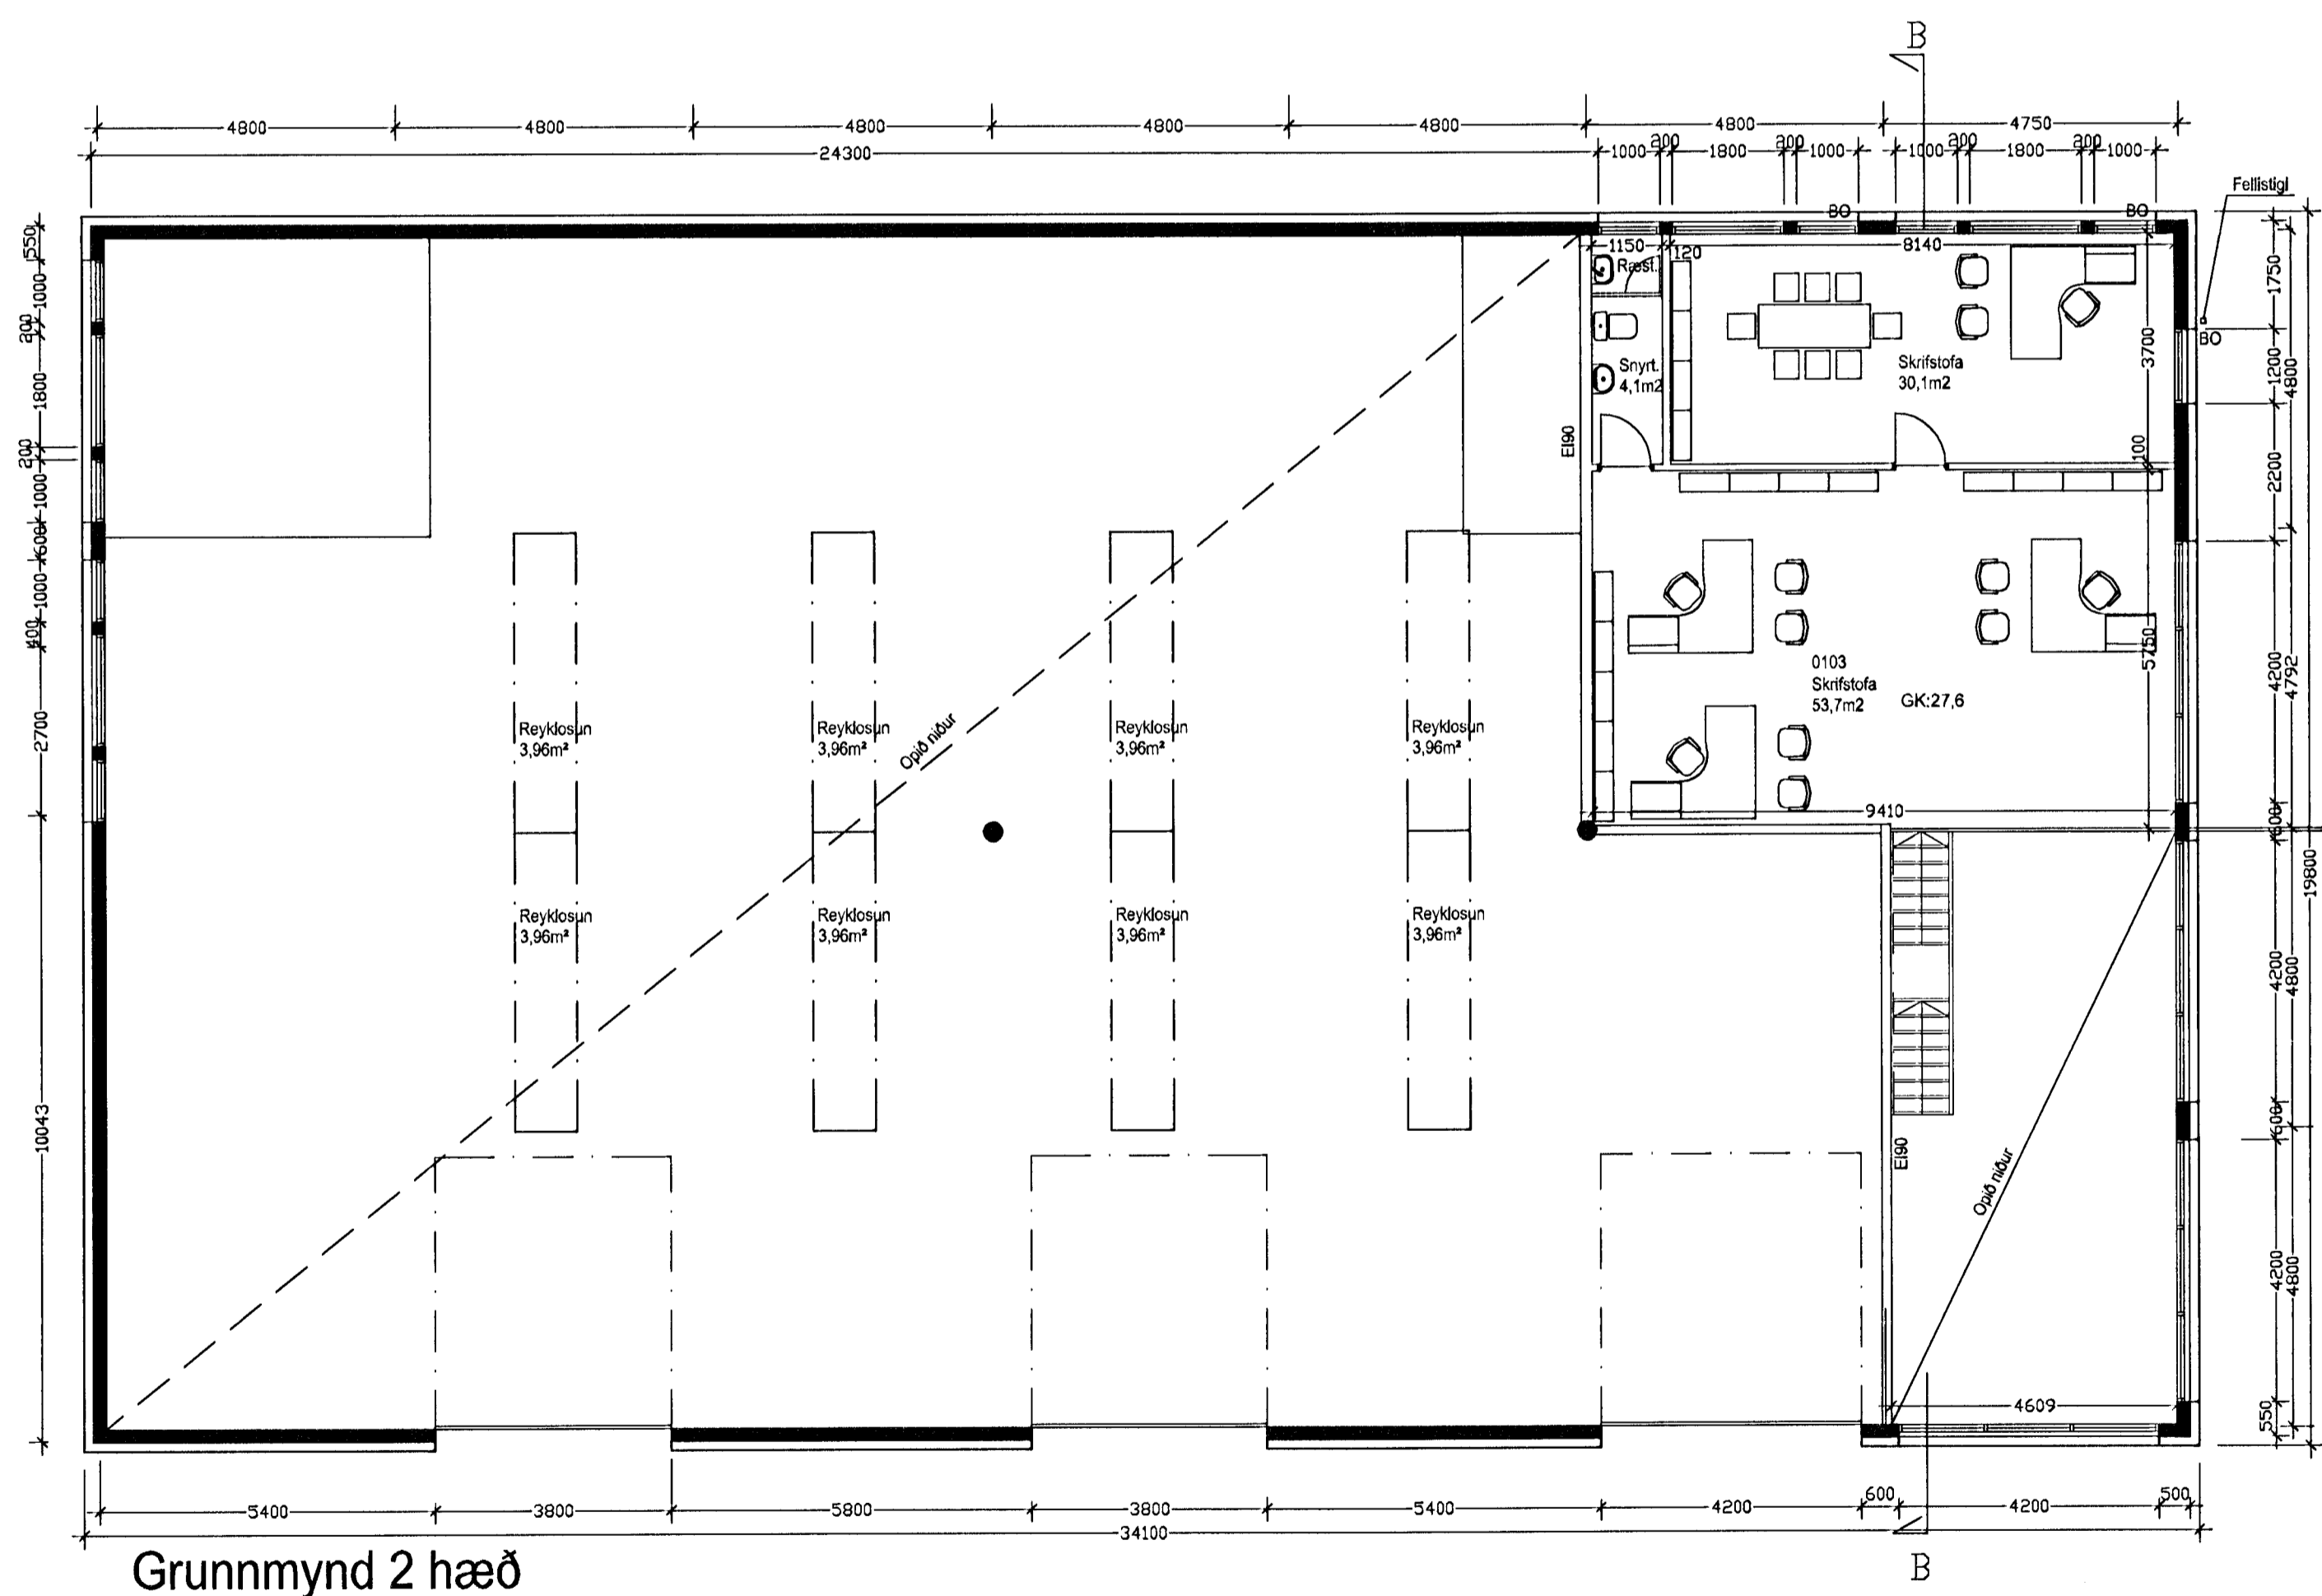
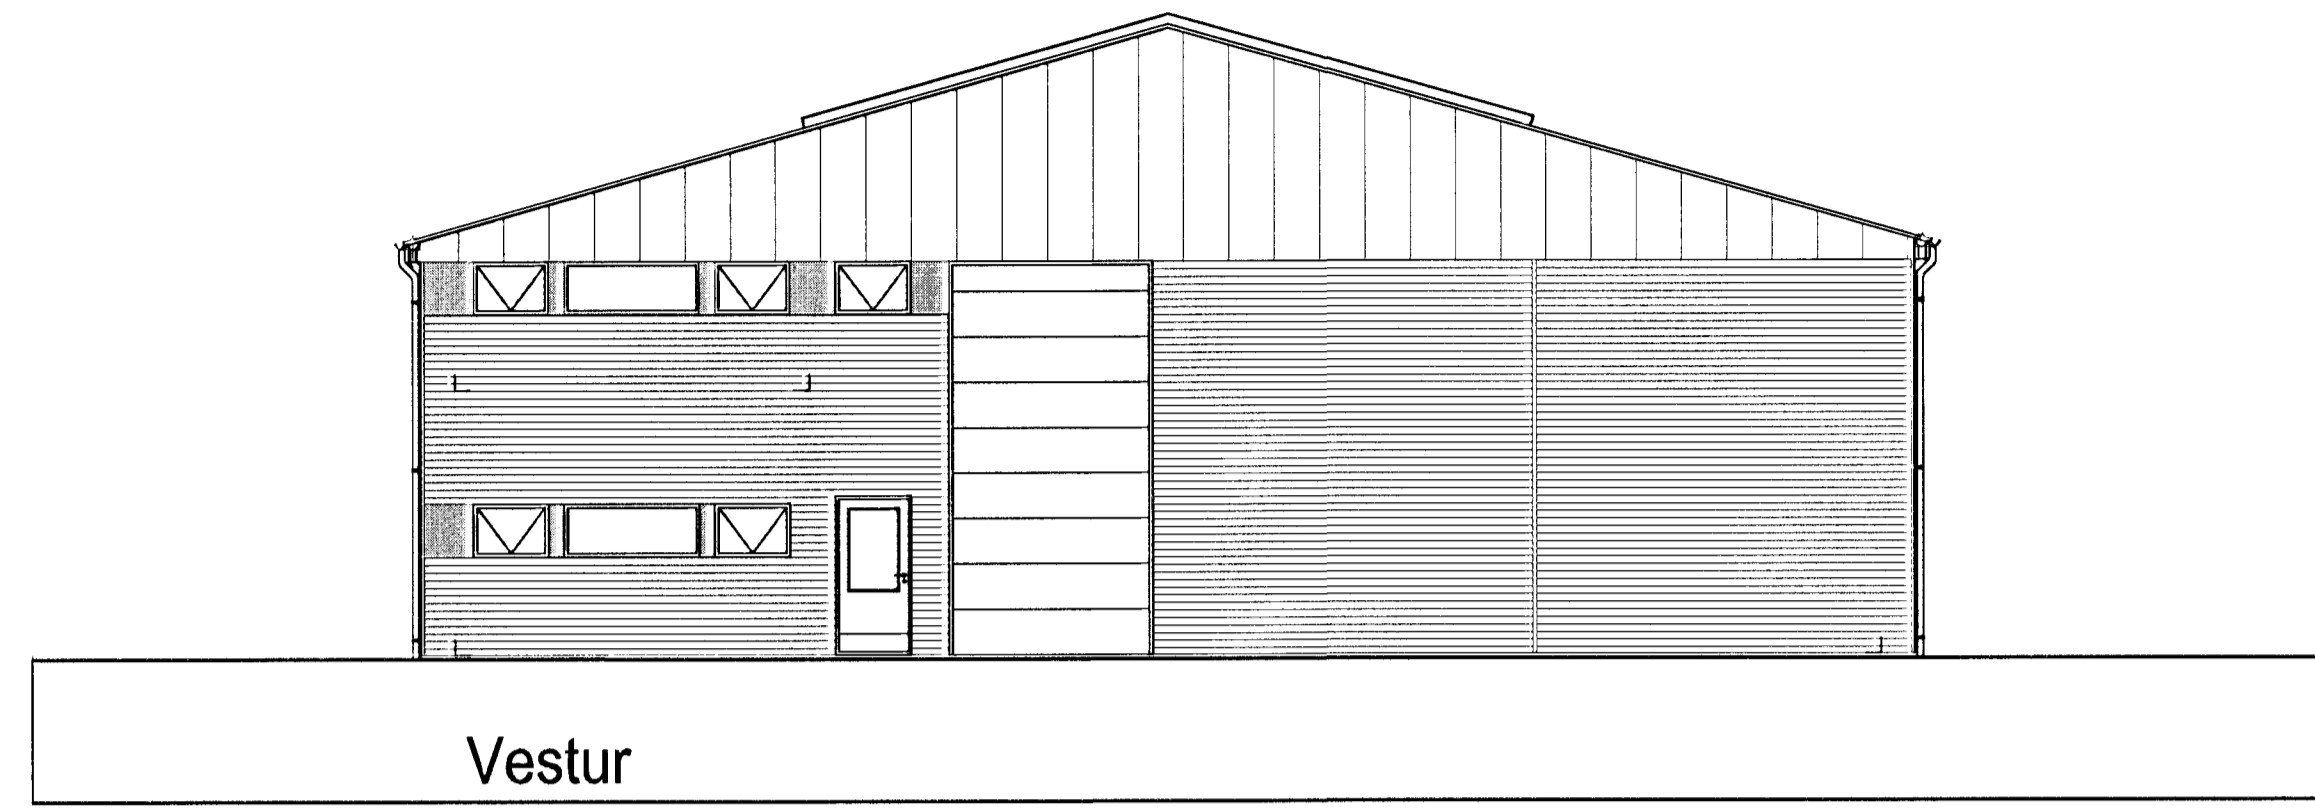


Úr Gildi

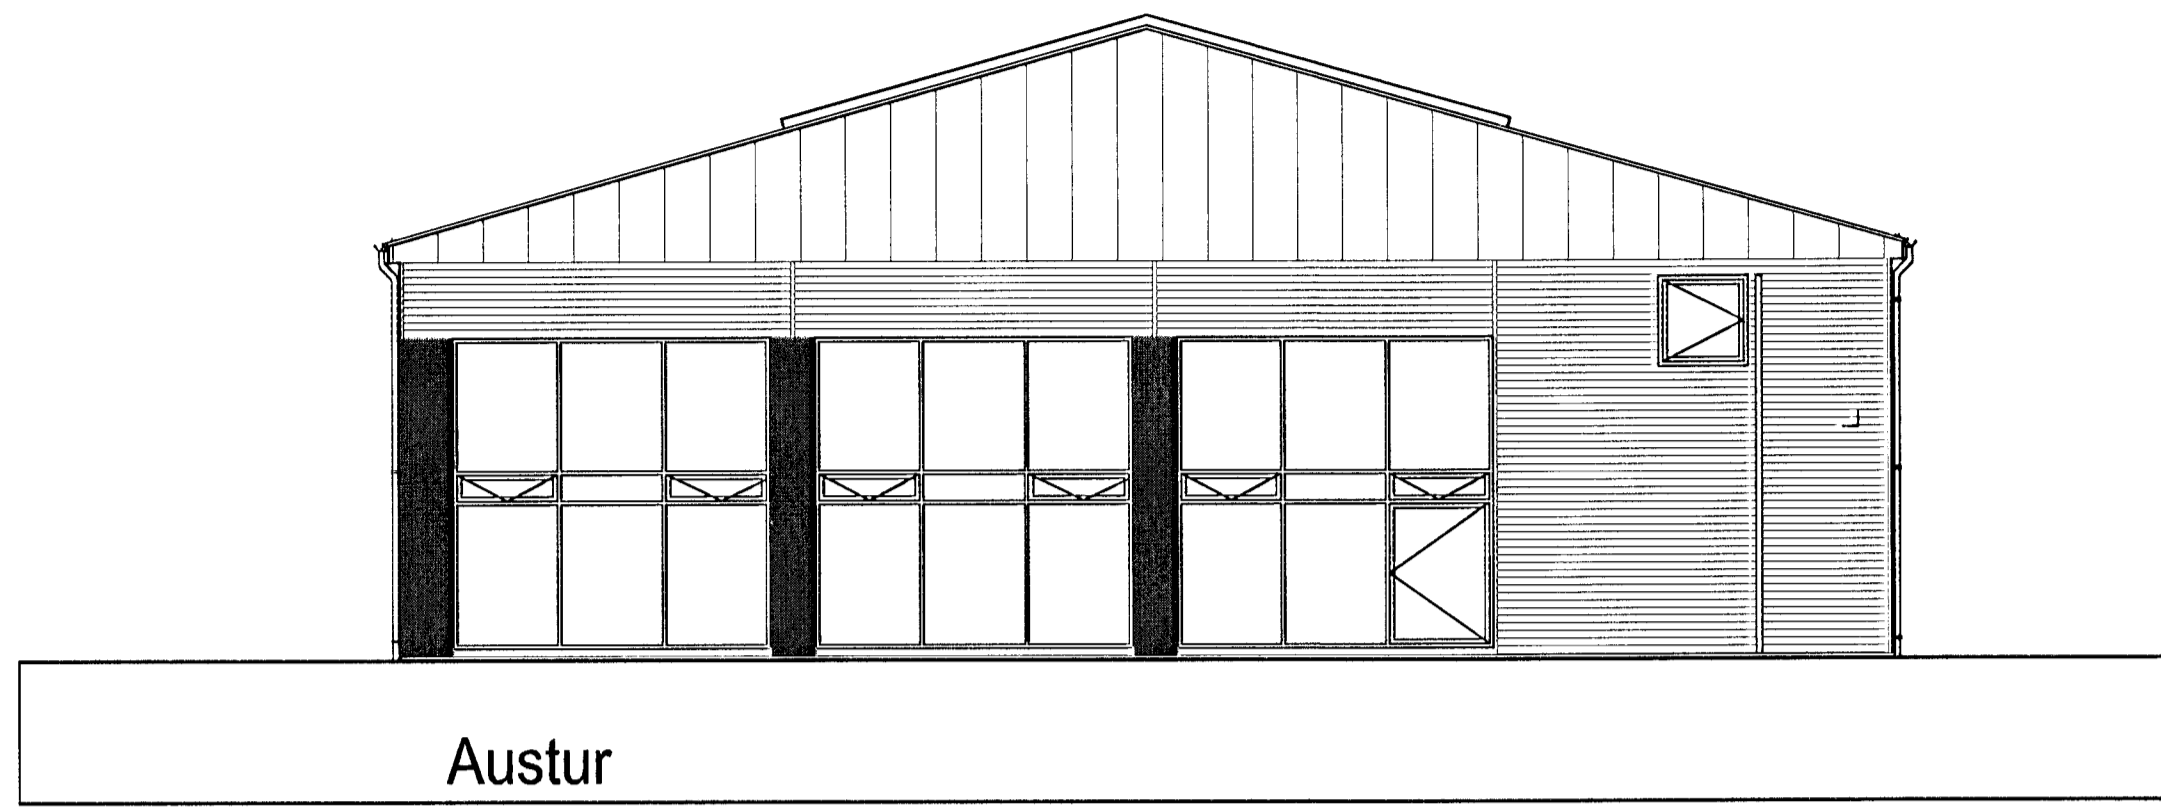

18.3.2010
HEILBRIGÐISEFTIRLIT
HAFNARFIKINGAR-
OG HOPAVOGSVINDS
KATLADEGI 211 Guðrúna
H. Jónsson

D 24.01.07 / FF / Vís enni og klætt að Jan, inna skjal, breytt
C 08.01.04 FF / Þaki breytt úr hefðbundnu í úlennar
B 18.05.05 FF / Stusa breytt og lúða sett í versku
A 30.01.05 FF / Stúkernd breytt í stonsteypu og álitu breytt
breytt dags. teikna? lýsing

102D
Gjótuhraun I
Grunnmynd 2. hæð
Útlit, snið
hannað/teikn: FF/SA mkv: 1/100
dags: 19.07.2002 verknr.: 0209

fríðrik fríðriksson arkitekt fat, 211256-4519
studiof@islandia.is sími 864 96 10

Studio F - arkitektar