




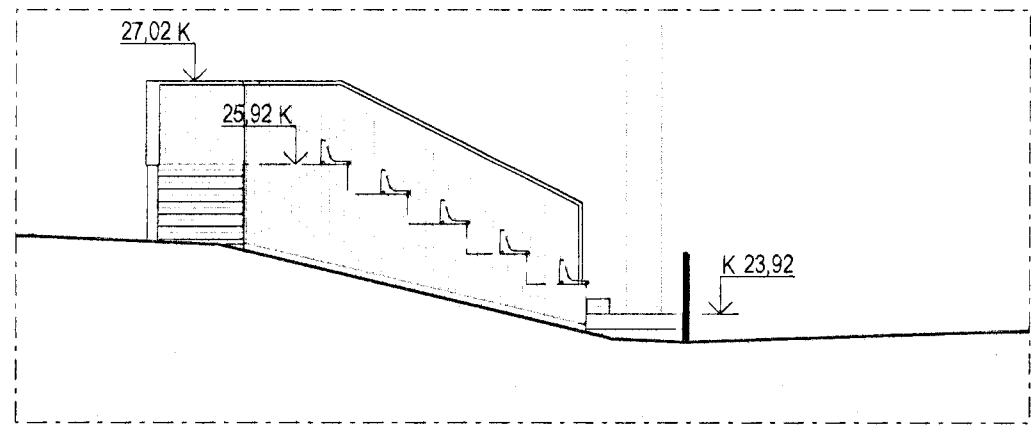


ÚTLIT 1:100
ÚTLIT NORÐUR

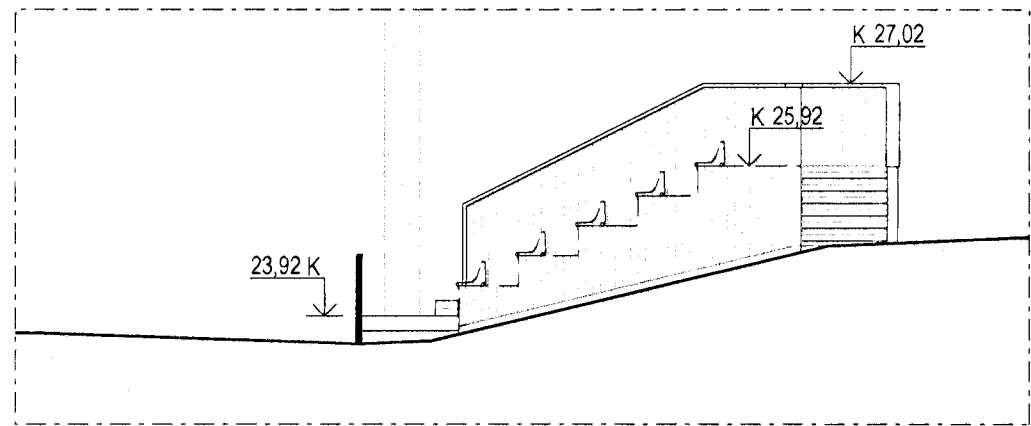

ÚTLIT 1:100
ÚTLIT SUÐUR

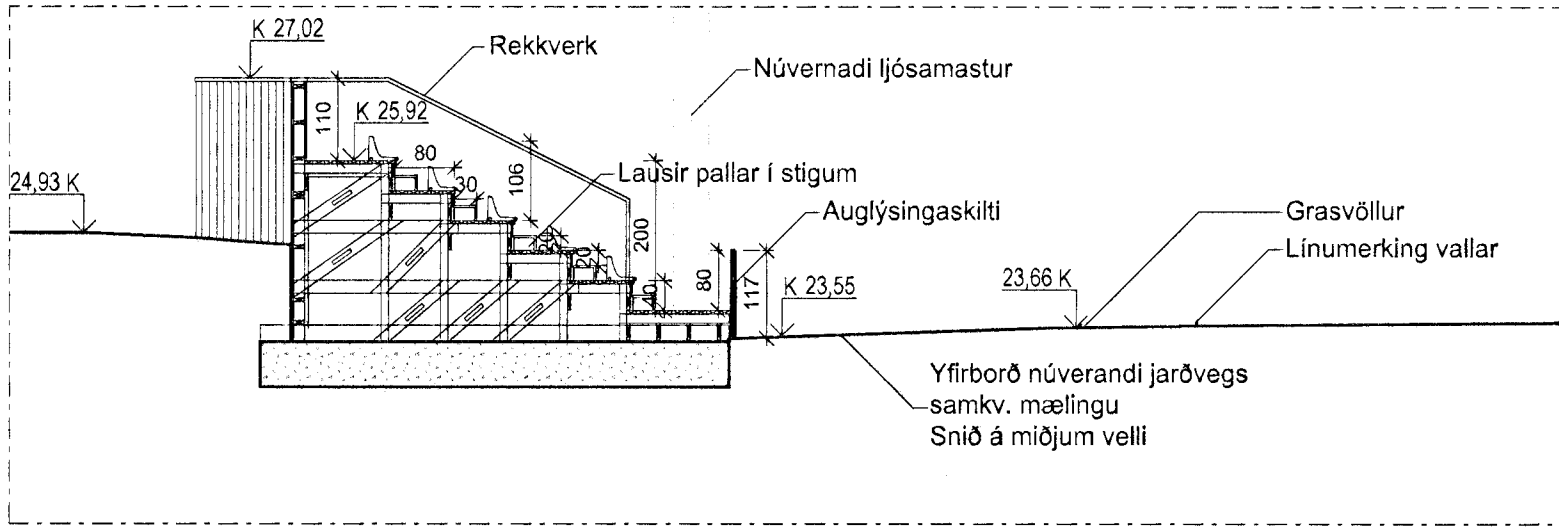


SNEIÐING A-A 1:100
Sneiðing í stúku

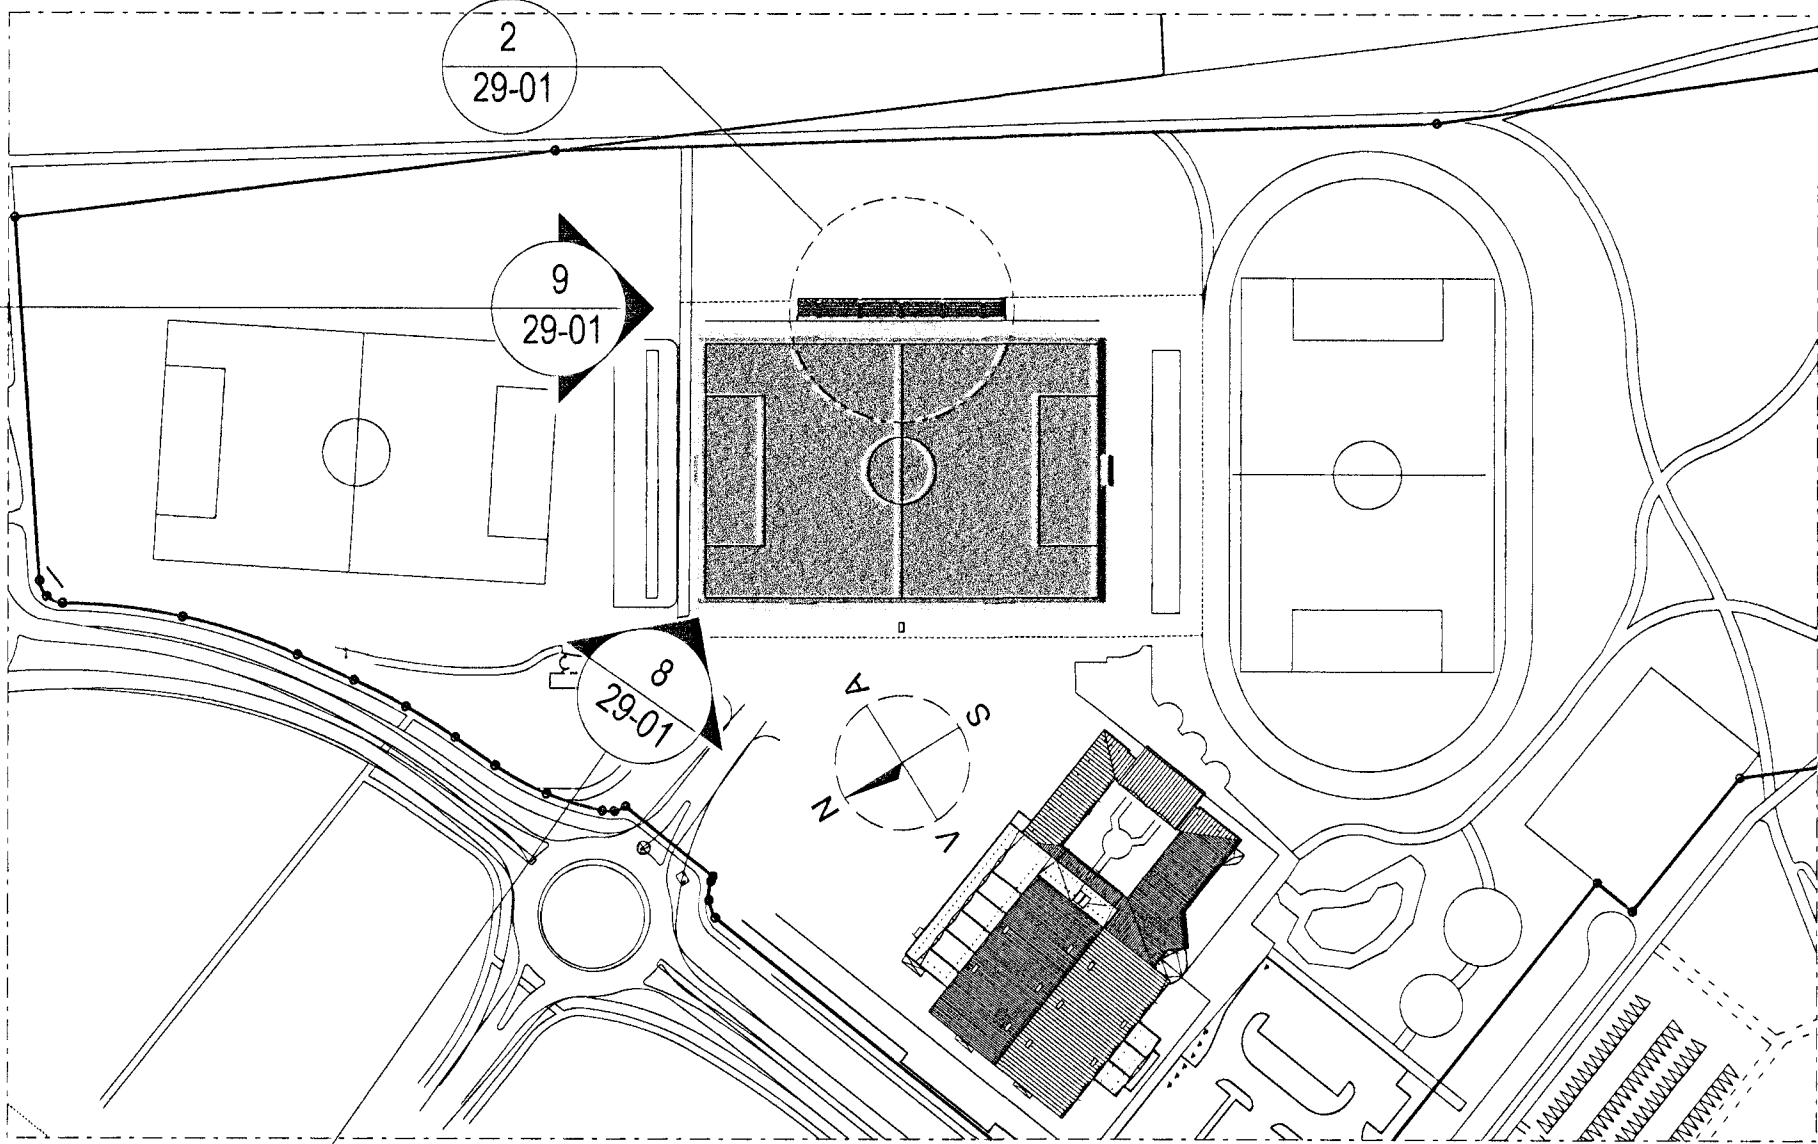


AFSTÖÐUMYND 1:2000
Bráðabirðastúka við austur langhlíð vallar



SKÝRINGARMYND
Yfirlitsmynd af svæði, lágtlug 2007

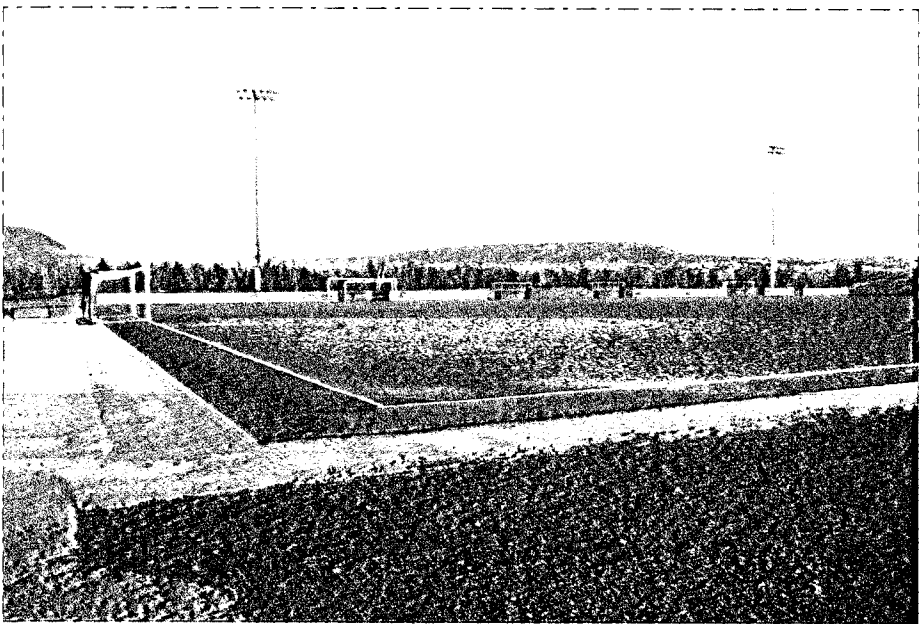

SKÝRINGARMYND
Horft að langhlíð vallarins, þar sem stúkan er fyrirhuguð
Horft frá norðvestri til suðausturs

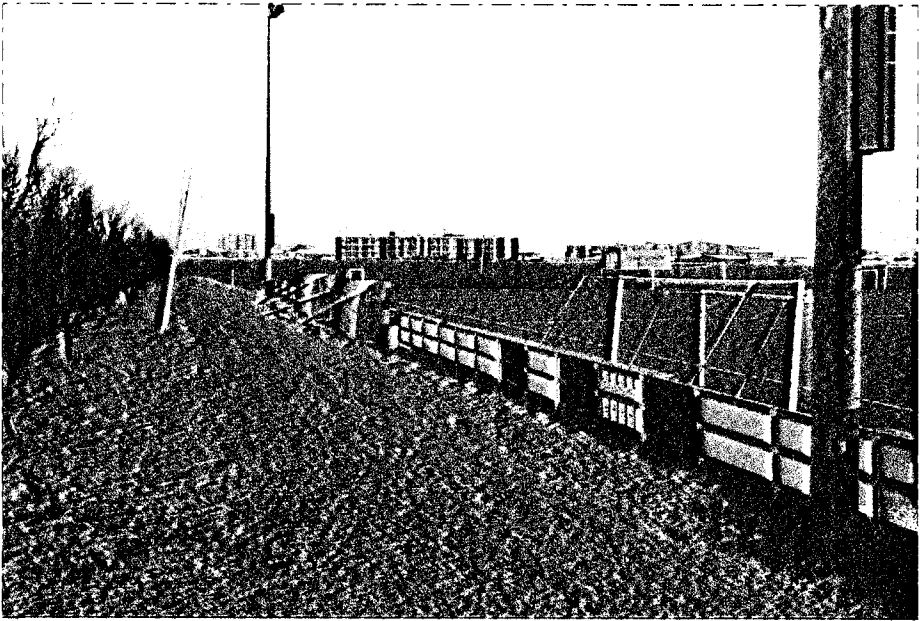

SKÝRINGARMYND
Horft eftir langhlíð vallarins, þar sem stúkan er fyrirhuguð
Horft frá norðaustri til suðvesturs

Samþykkt þann
21 APR 2010
Byggingáttvörðinn í Hafnarfirði
F.H. Sigurður Steinar Jónsson

BYGGINGARLÝSING:

STADGREINIR:

Ásvellir 1, Hafnarfjörður
Landnúmer: 120001
Staðgreinir: 1400-1-04400010

MANNVIRKI:

Bráðabirgða áhorfendastúka staðsett við austur langhlíð fótiboltavallar. Áætlaður fjöldi áhorfenda í stúku eru ca. 500 manns og er gert ráð fyrir að hver hafi sitt sitt sæti. Gert er ráð fyrir að aðkoma, inngangur/útgangur, fólks sé til beggja enda stúkunnar. Stígar aftast, við austurhlíð stúkunnar, eru hugsaðir fyrst og fremst sem rýmingarleiðir, en þó er hugsanlegt að þeir verði notaðir jafnhliða endainngöngum verði þess þörf.

BYGGINGAREFNI:

Stúka er í heild sinni byggð úr gagnvörðu efni furu eða lerkí. Stúkan er grunduð á steinsteyptum fundamentsklossum á burðarhæðri frostfríri þjappaðri fyllingu. Klæðning bekka, gólfa og rekkverkja er með gagnvarðri furu eða lerkí. Sæti eru úr (polypropylene) plasti og er hæð baks a.m.k. 300mm

- Sæti
- Umferðaleiðir
- Grasvöllur
- Malbik

A OI HMH 14.12.2009
Stúka staðkið um 100 sæti, lengd um 11000mm.
Bætt við stíga í miðri stúku og 50 sætum beggja vegna við hann.
Settar setur í hvert sæði, þ.a.s. stúkan er 500 sæta.
Sneiðing upplærð í samræmi við verkefningar.

ÚTGAFA TEKNAÐ Í SAMÞYKKT Í DAGS
SNEIÐINGAR

ASK Arkitektar
Göngulu 9
101 Reykjavík
Sími 515 0300
Fax 515 0319
www.ask.is
Áritun aðalhöfundar
Helgi Már Halldórsson
Arkitekt F.A.L. 301258-4749
Helgi Már Halldórsson@ask.is

ÁSVELLIR 1 BRÁÐABIRGÐASTÚKA VIÐ KNAFTSP.VÖLL

VERKEFNI
TEIÞ TERNINGAR
ADALTEIKNING
AFSTÖÐUMYND, GRUNNMYND
ÚTLIT, SNÍÐ
SKÝRINGARMYNDIR
VERKUR
9623
NÚMÉR TERNINGAR
29-01
MÖV Í A
1:2000 / 1:100
TEIÞ TERNINGAR
HMH / OI
DAGS
21.04.2009
ÚTGAFA
A