




Samþykkt þann
18 MAJ 2009
Byggingulaskrá Hafnarfjarðar
F.H. Sigurður Steinur Jónsson

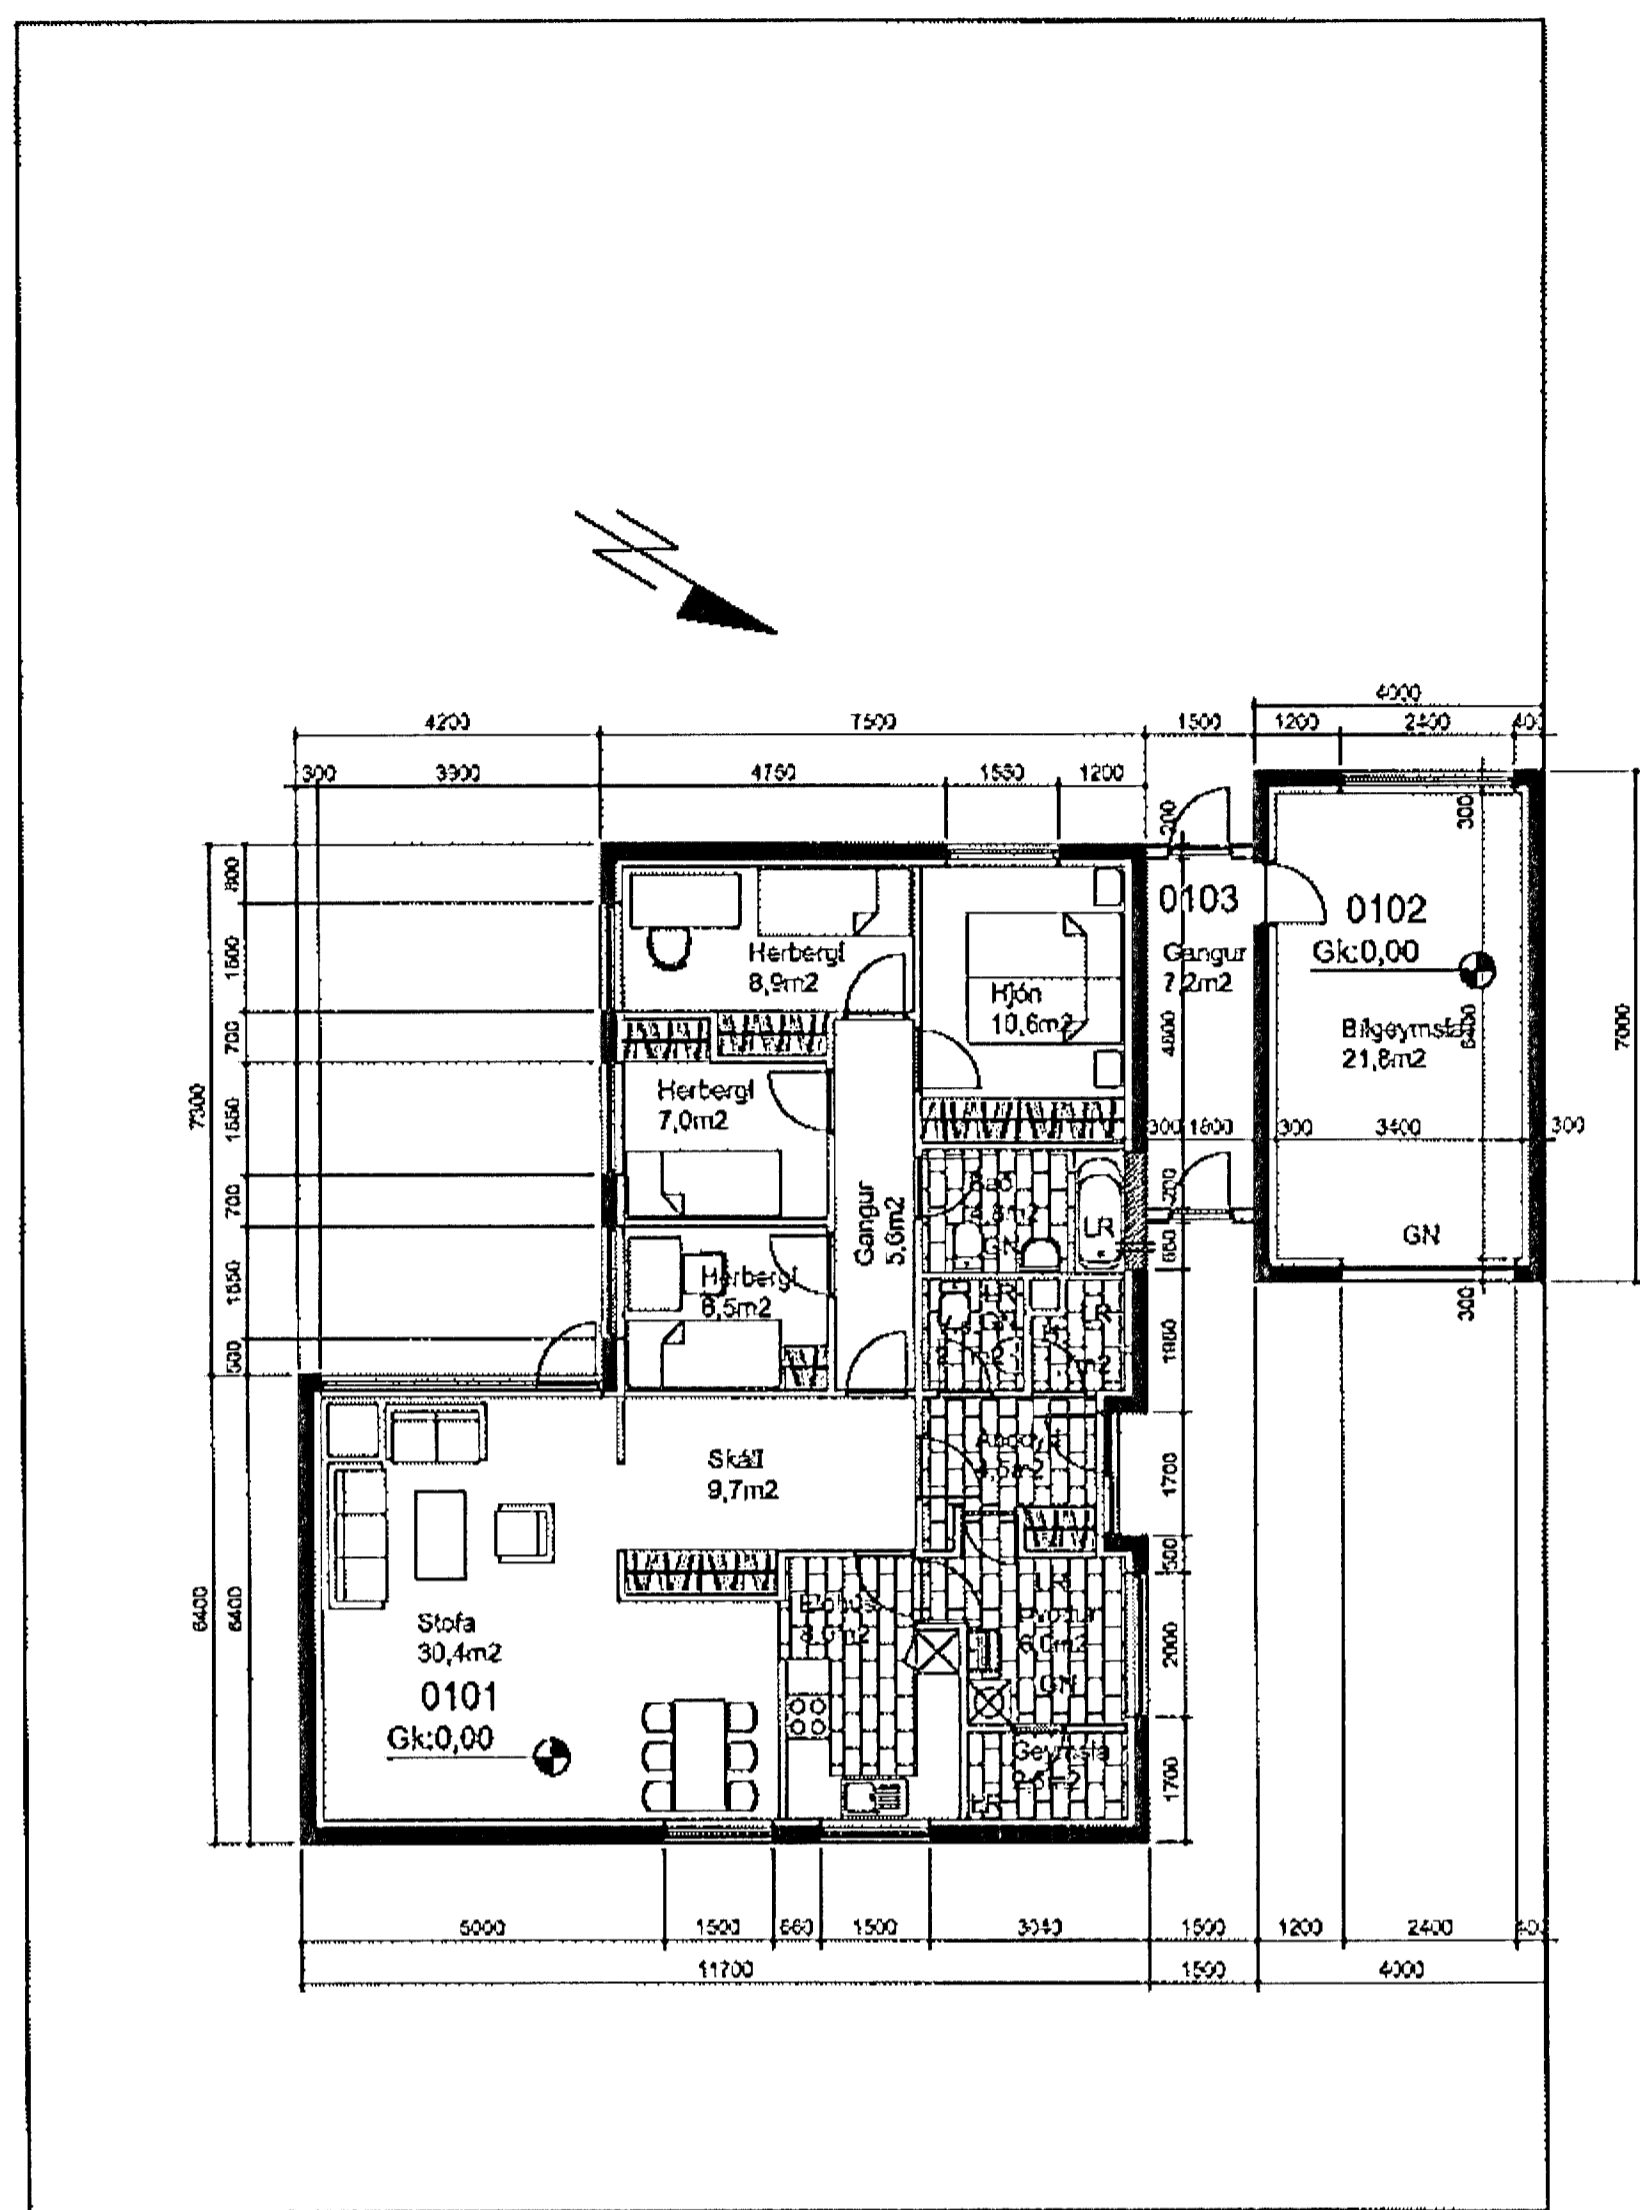


GRUNNMYND 2. HÆÐ

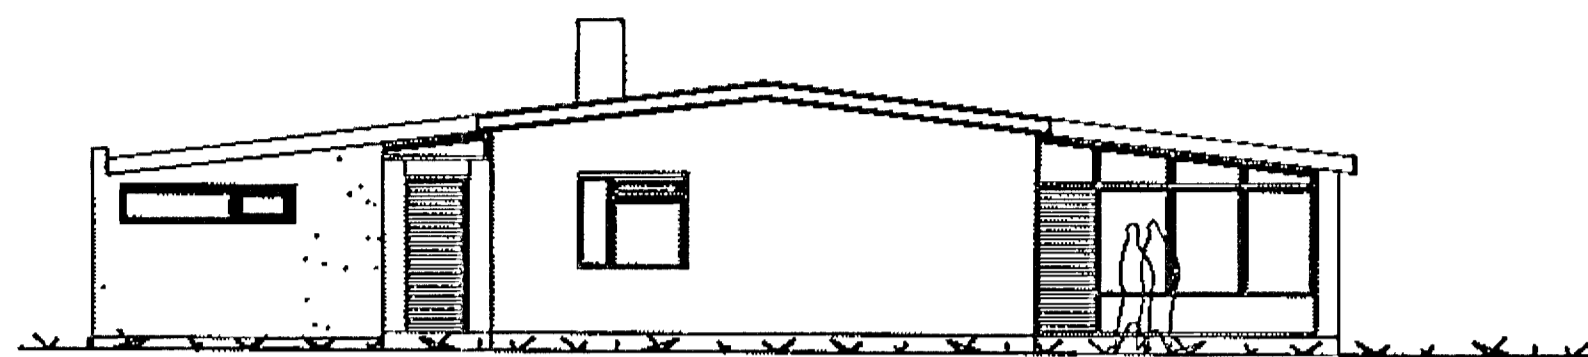


SUÐURHLID

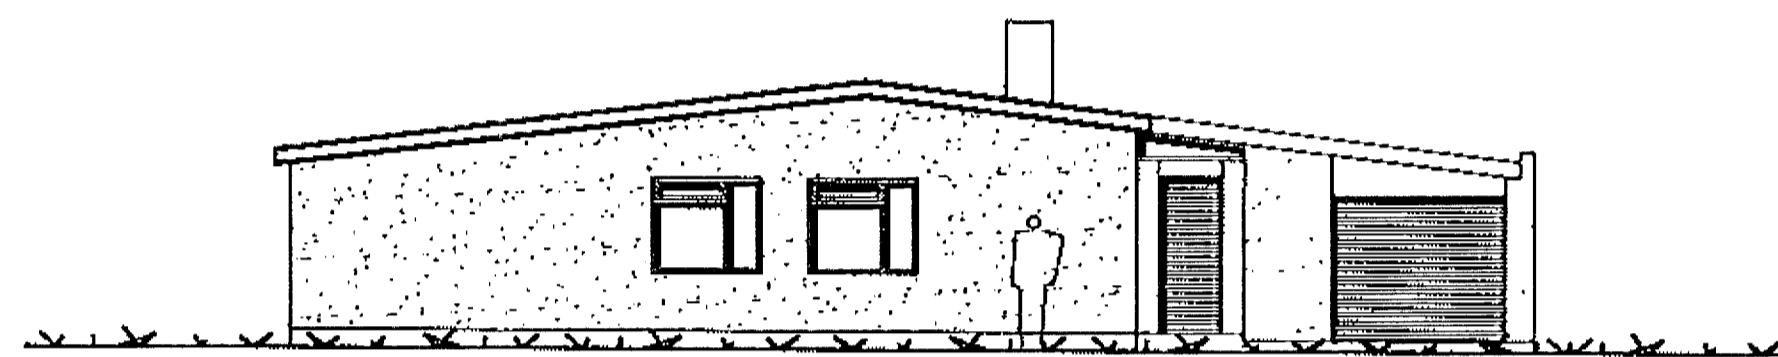


NORÐURHLID

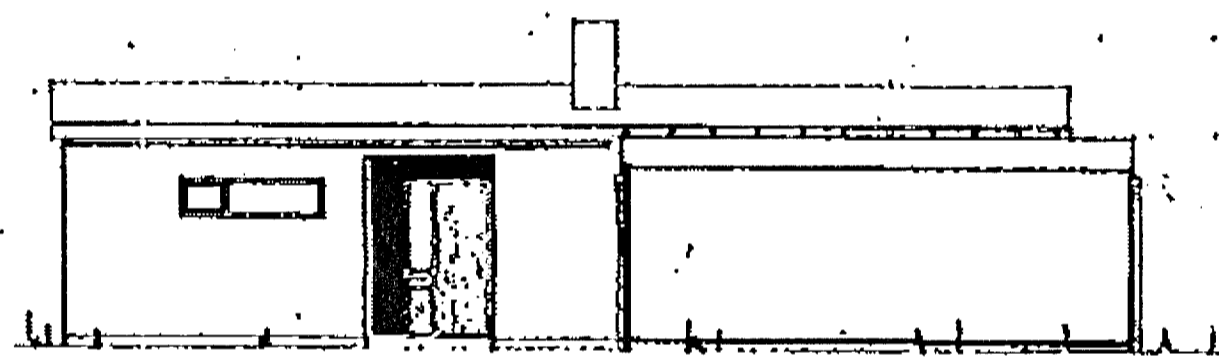

VESTURHLID

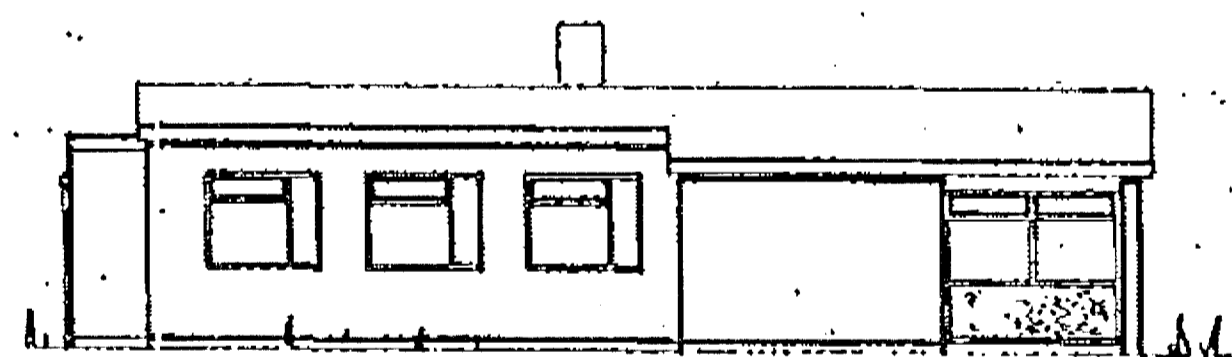

AUSTURHLID

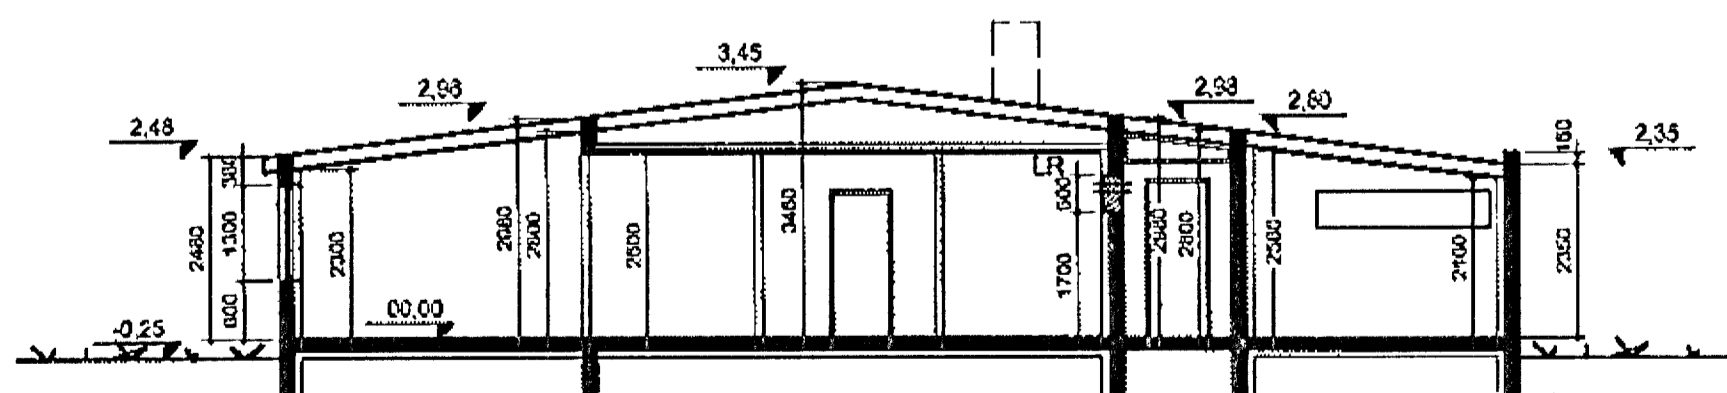

SNIDMYND A-A

Athugasemur/breytingar:

A:

Óá áhót og áfrít teikningar, að hluta eða heild, er háð skriflegu leyfi höfundar, skv. ákvæðum höfundalaga.

ARK SJÁ
Reykjavík • Reykjanesbær

kristinn arnason
260270-5599
heðarból 11, 230 reykjanesbær
sími: 4217877 / 6978910
kristinnarnason@simnet.is

Kristinn Arnason
Samþykkt.

MOSABARD 14 - HAFNARFJÖRÐUR
EINBÝLISHÚS

GRUNNMYND,
SNIÐMYND OG ÚTLIT

Hannab.	ka	Telun.	ka
Verk.	09-003	Telun. nr.	
Dags.	24.05.2009	1.02	
Mkv.	1:100		