




SNID A - A  
 mkv. 1 : 100

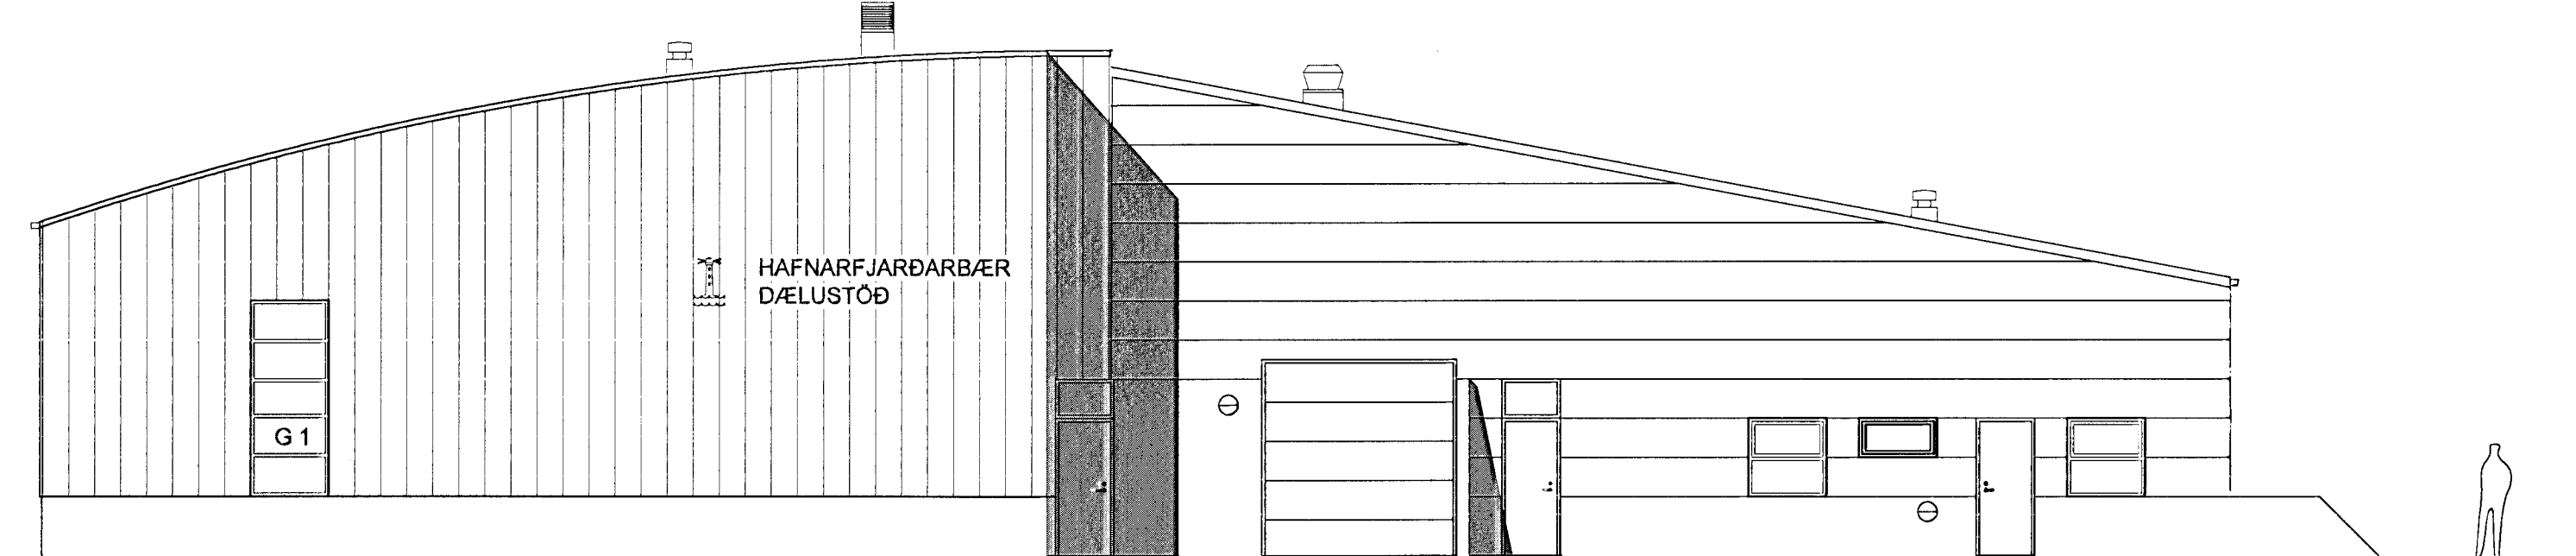


ÚTLIT - VESTUR  
 mkv. 1 : 100

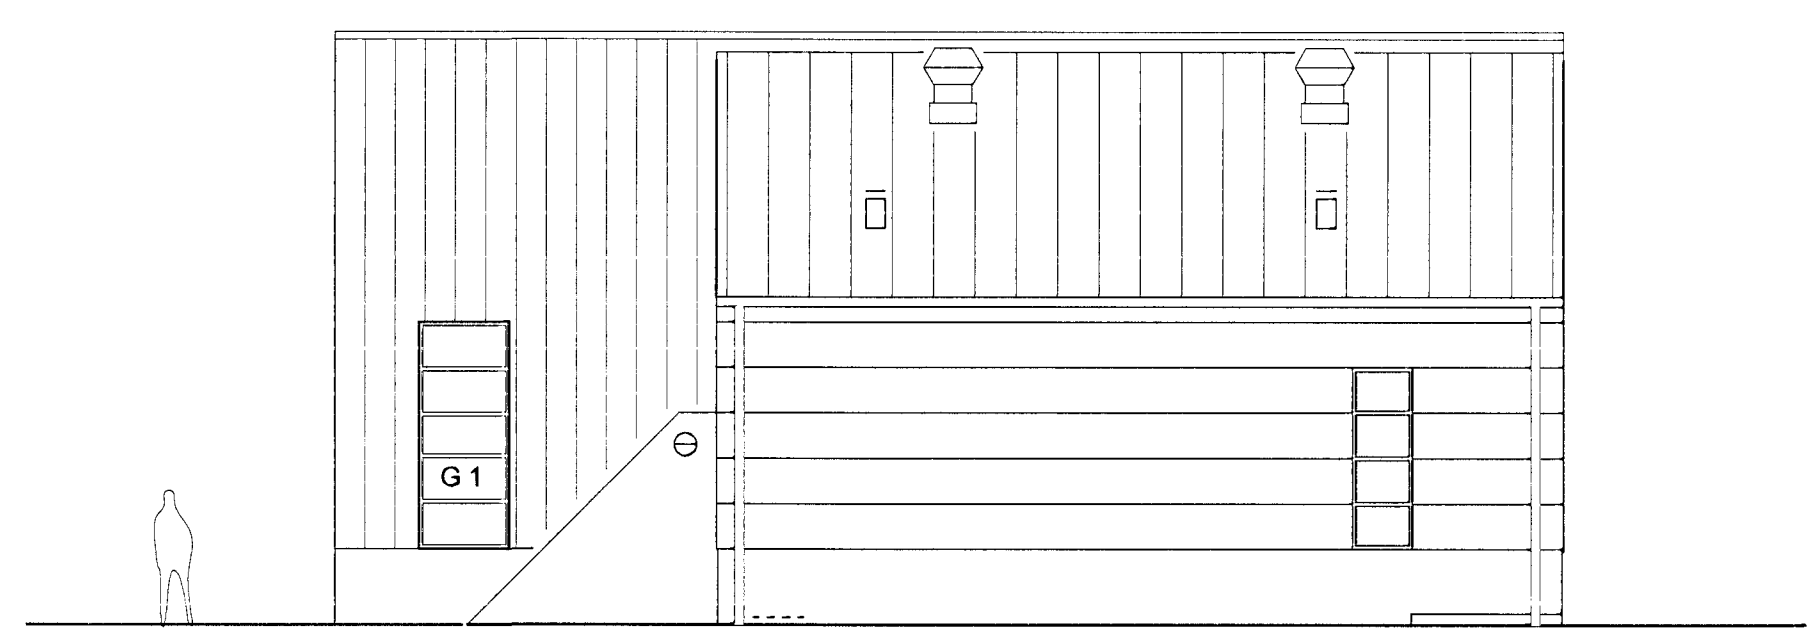


ÚTLIT - SUÐUR  
 mkv. 1 : 100

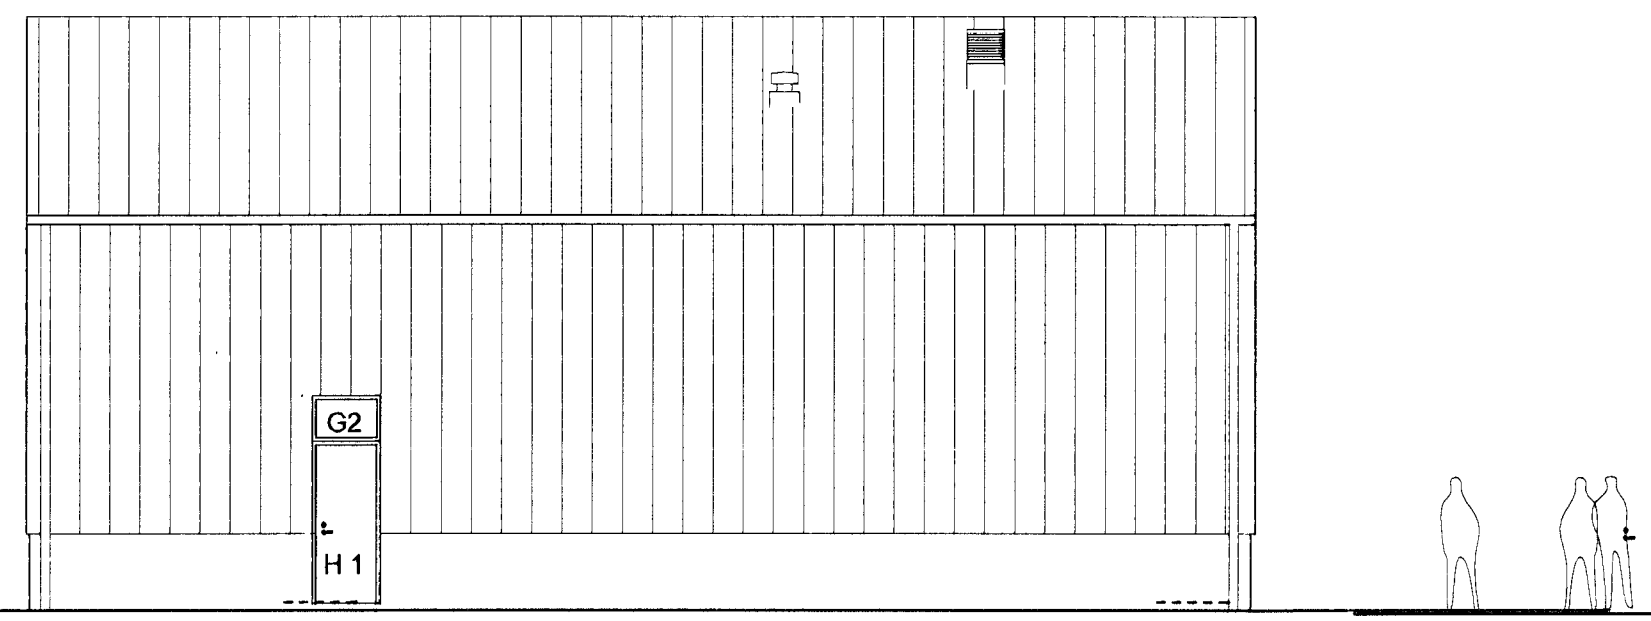

ÚTLIT - NORÐUR  
 mkv. 1 : 100

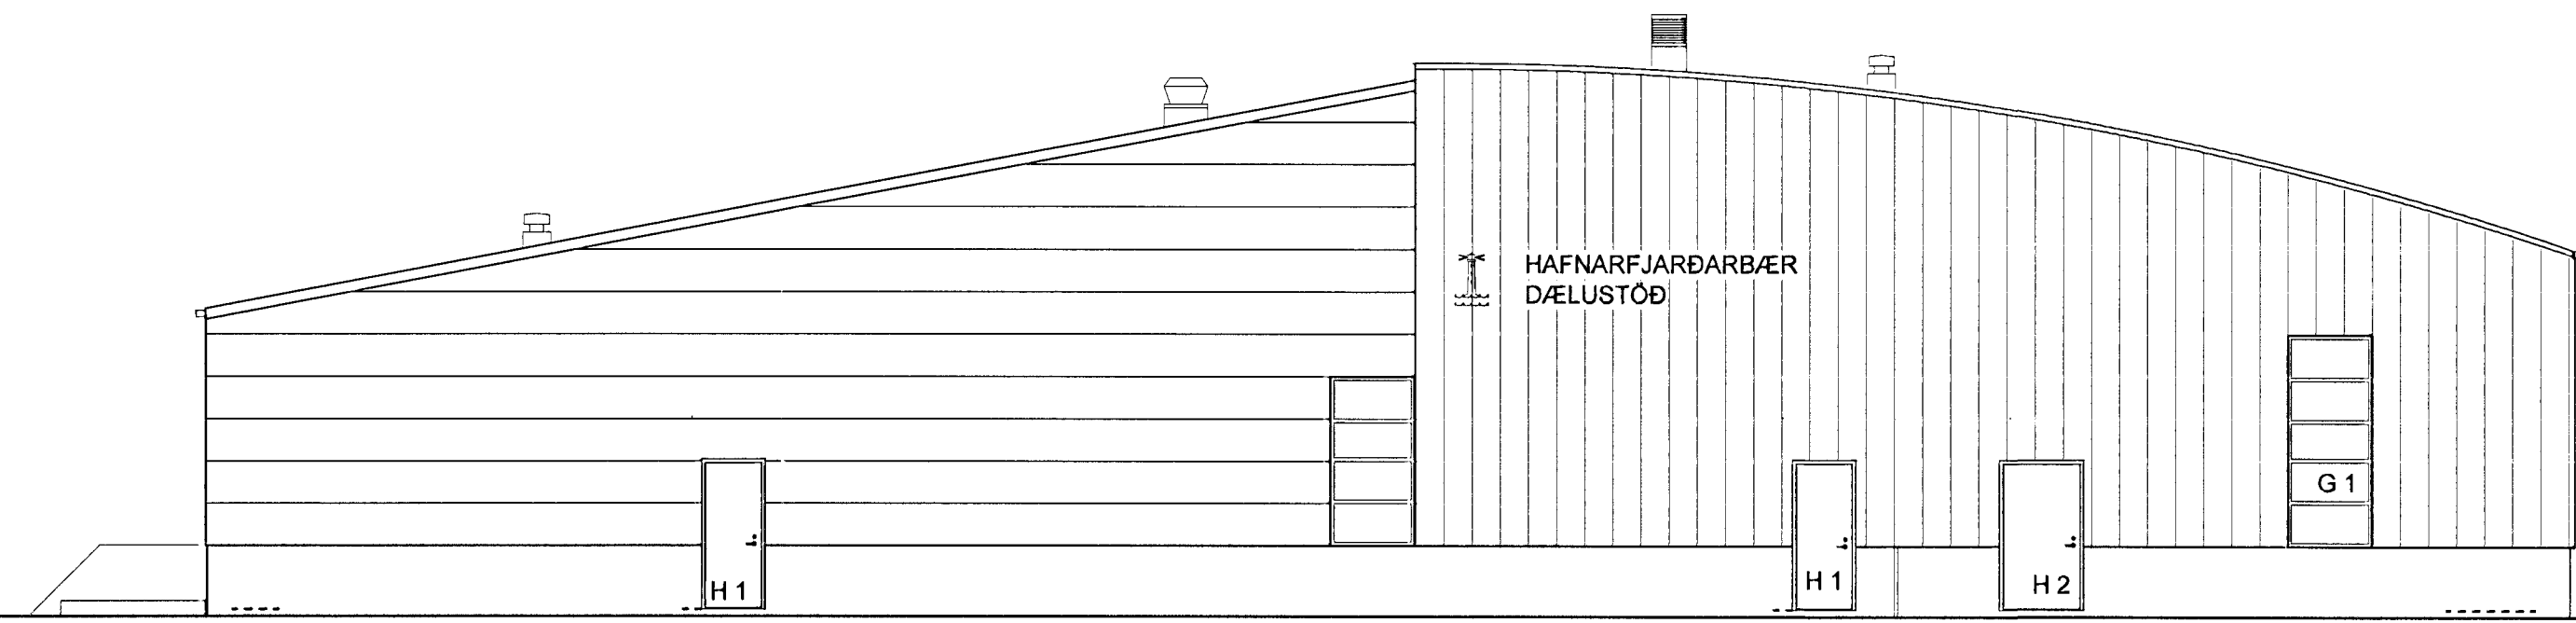

ÚTLIT - AUSTUR  
 mkv. 1 : 100

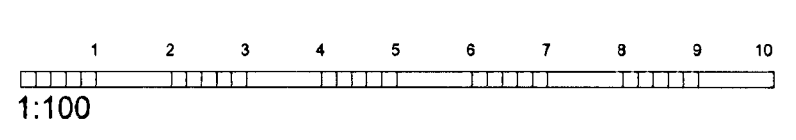

Dags.	Breyting	Teikn.	Útgáfa.
21.11.07	Ymis atriði lagðerð	áfr.	A
30.11.07	Hurð á n-vegg færð til	áfr.	B
3.12.07	Hurð klórklefa á a-hlið stækkuð	áfr.	C
6.12.07	Gluggar lagðerðir	áfr.	D
30.10.09	Snið leiðrétt	áfr.	E

DÆLUSTÖÐ  
 ÓSEYRARBRAUT 18  
 STÆKKUN aðalteikning

**VST** Verkfræðistofa  
 Sigurðar Thoroddsen hf.

Georgíu 9  
 101 Reykjavík  
 Sími 515 0300  
 Fax 515 0319  
 www.vst.is

Verk. nr.	Mkv. / A1.
0776	1:100
Teikn. áfr.	Dags.
Árni	3.11.07
Teikn. nr.	Útgáfa.
01-02	E