



Bakhlíð

Úr Gildi



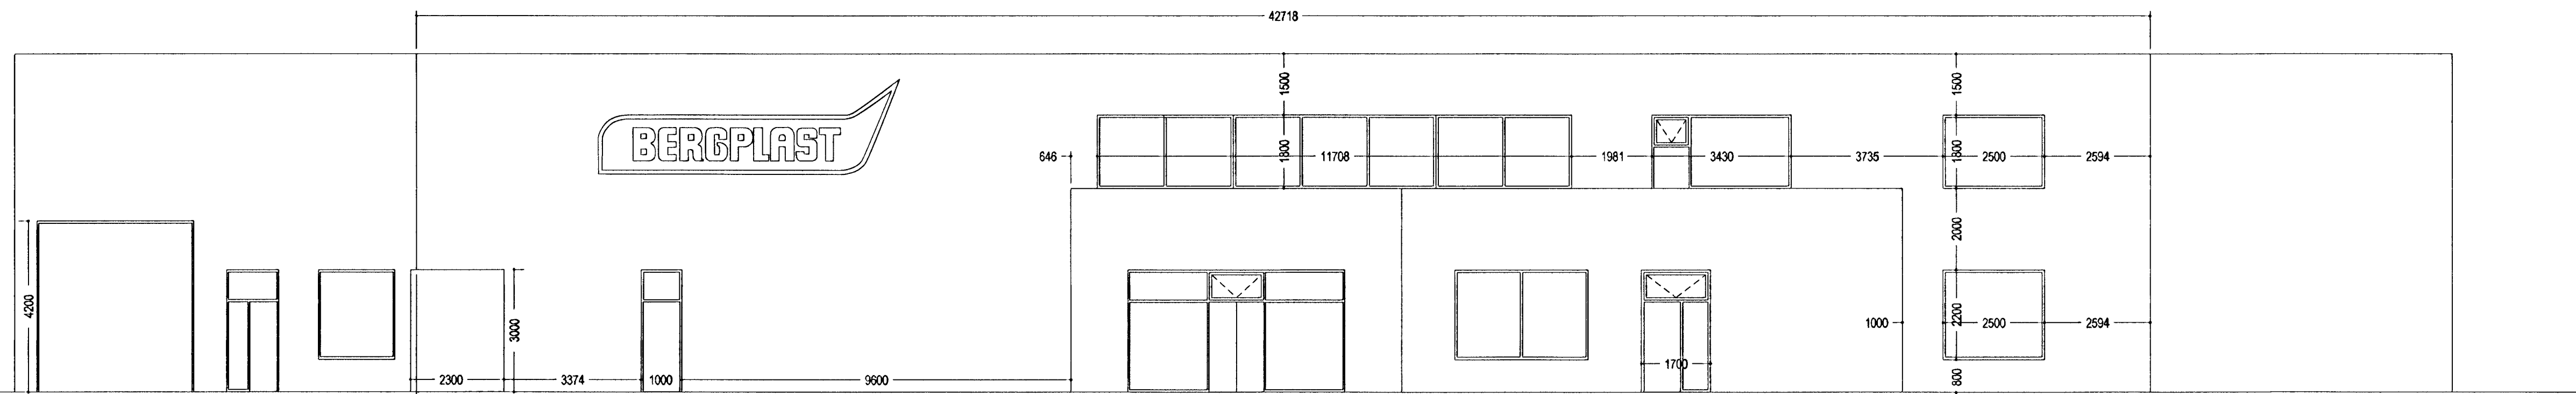


Framhlíð



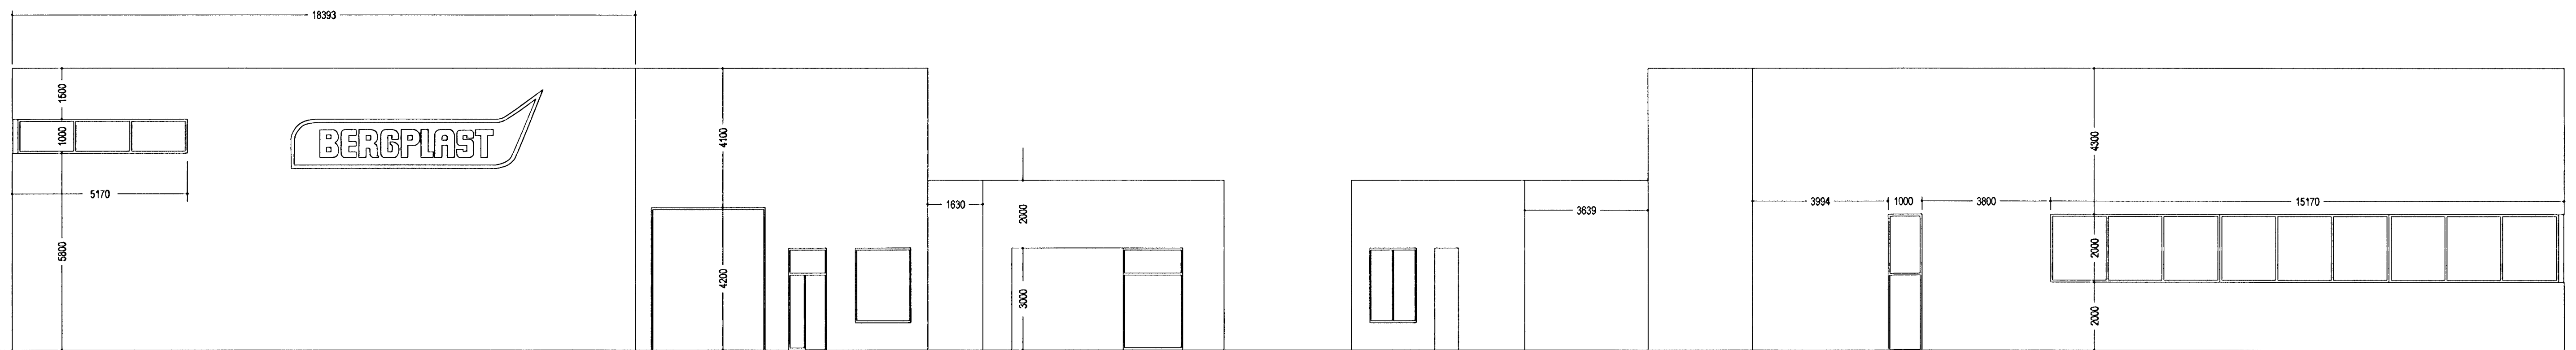


Norðurhlíð

Suðurhlíð

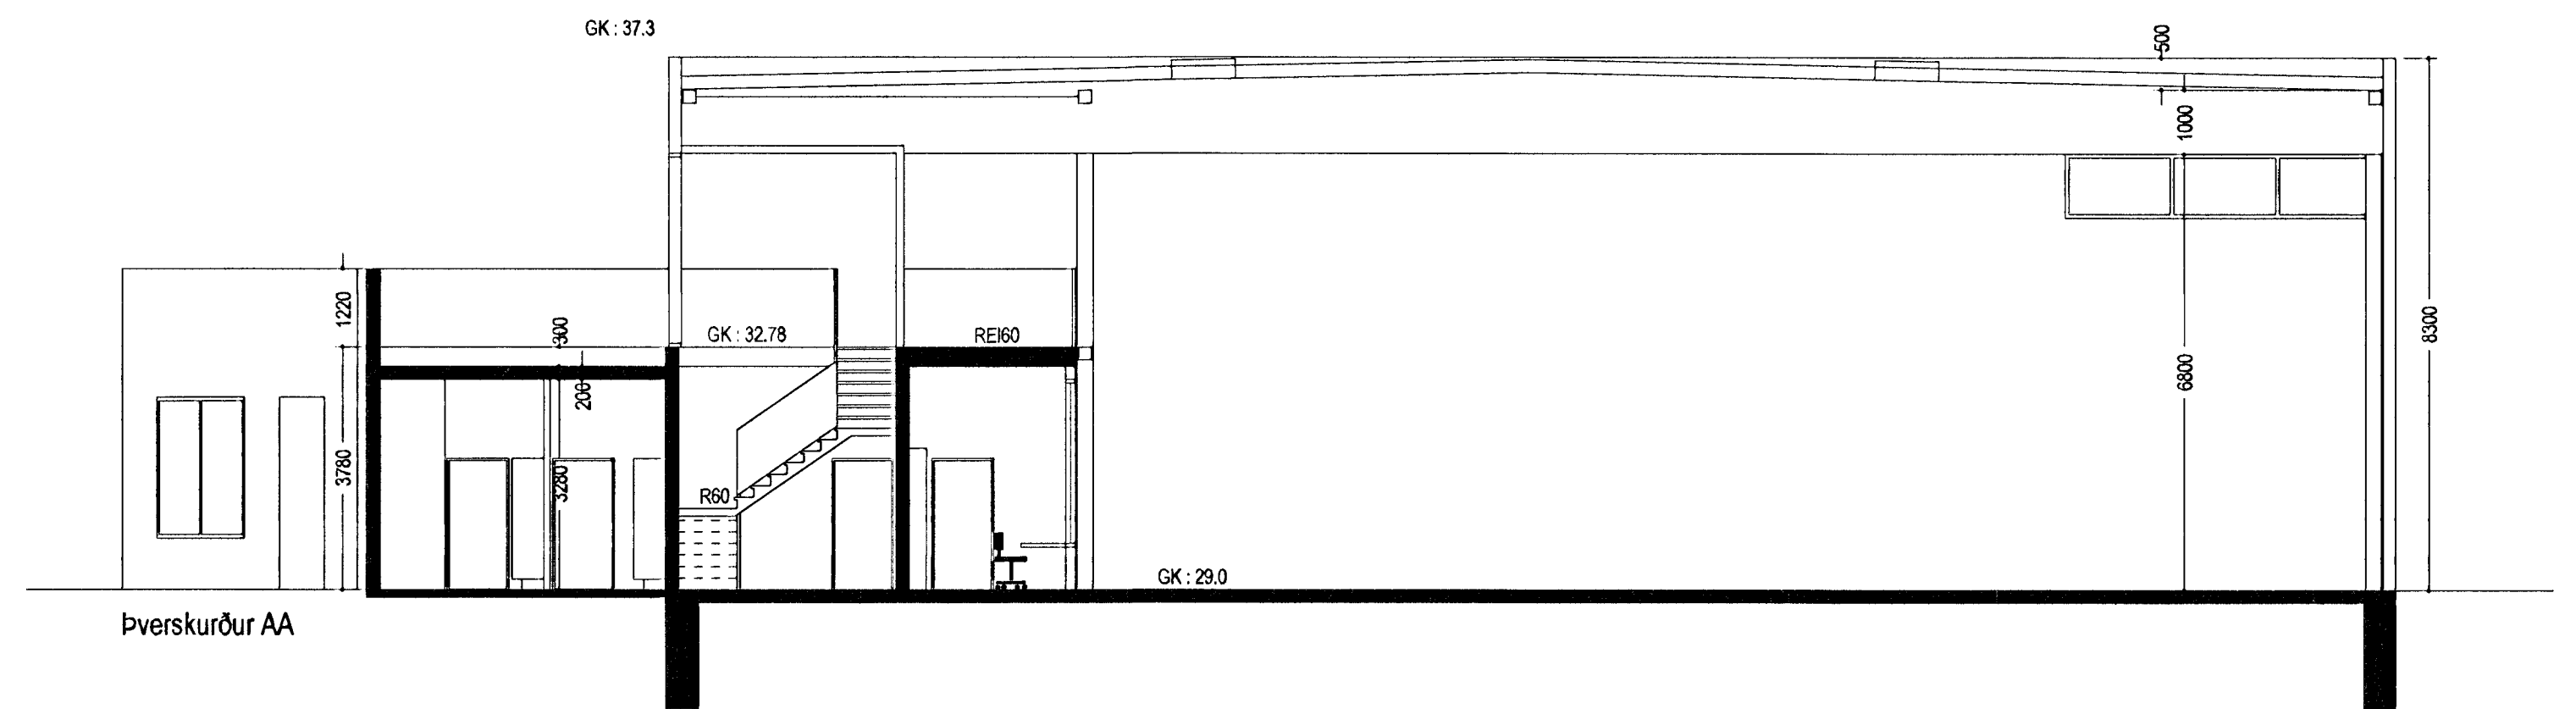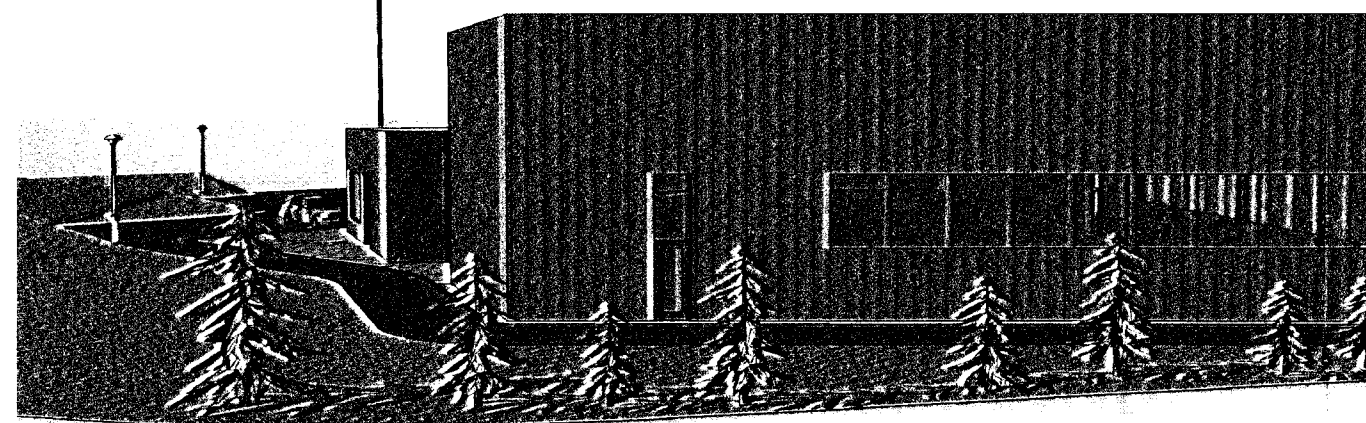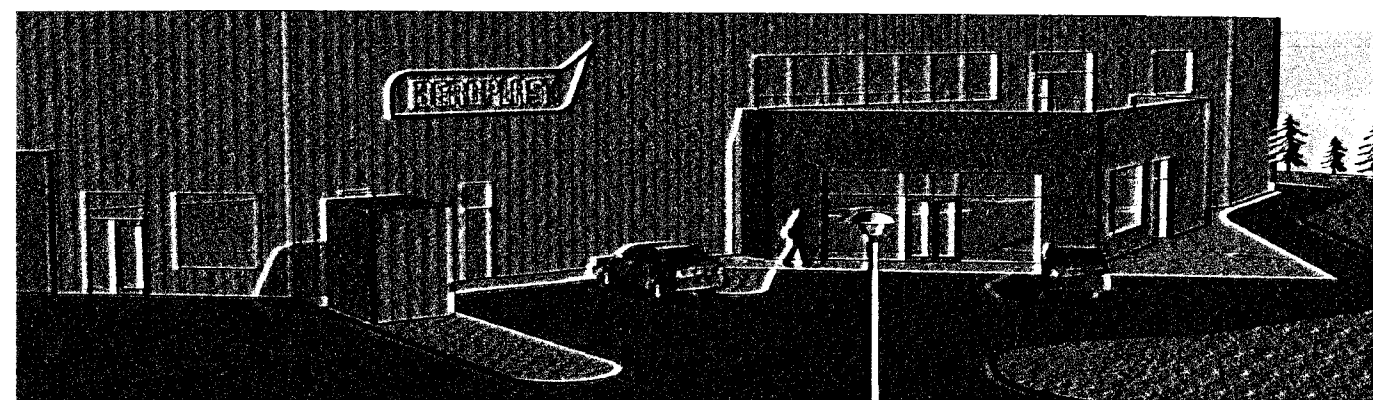

bverskurður AA

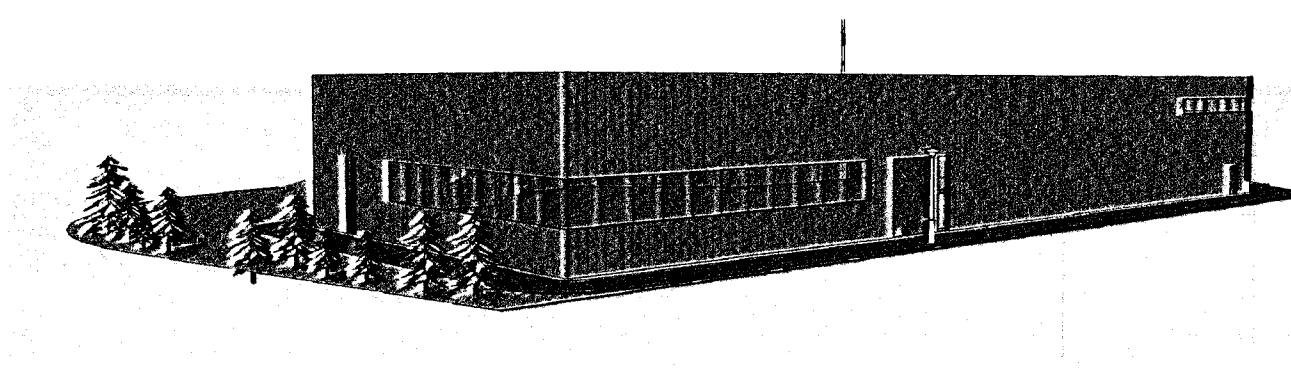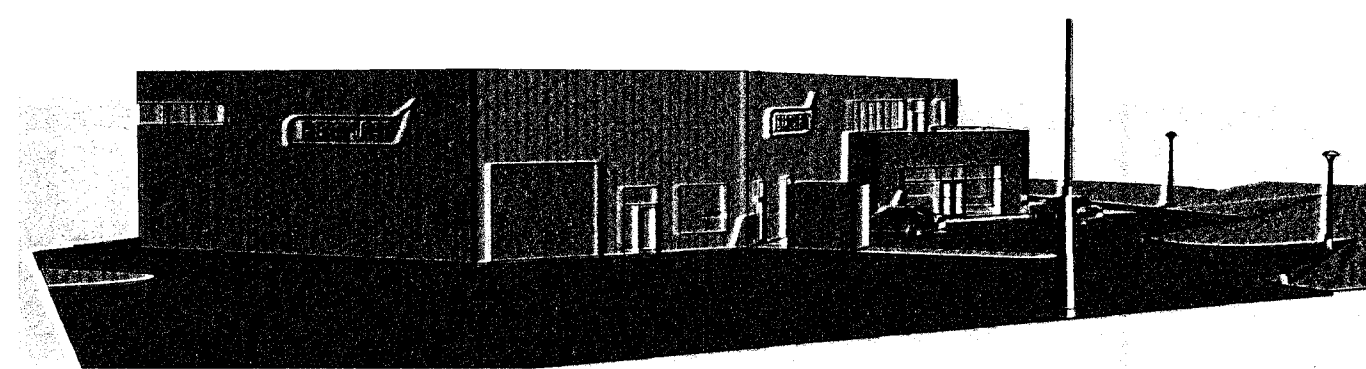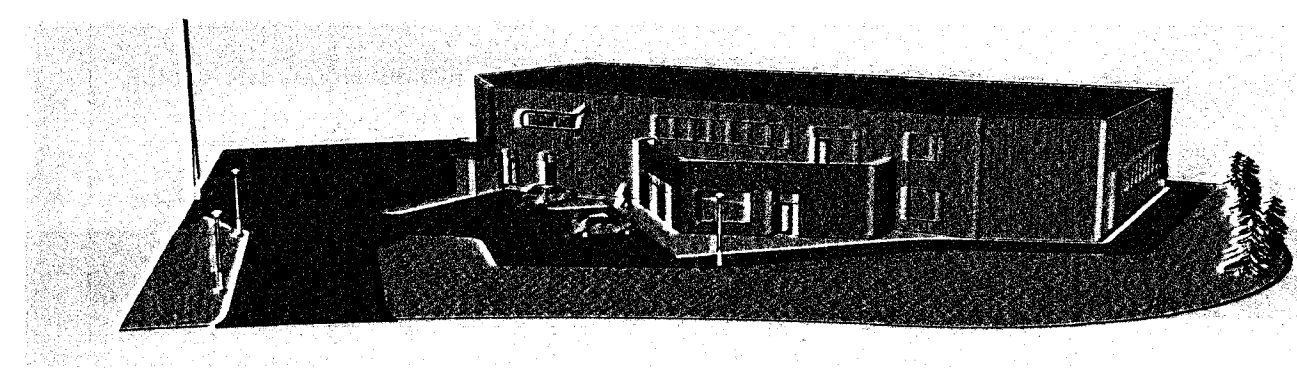

Breytingar: Björgunaropi bætt inn, brunamerkingum breytt 27.09.2007.
 Hurð færð 11.02.2008. Gluggapósti bætt inn 19.09.2008. Spennistöð bætt inn 30.10.2009.

BREIÐAHELLA 2, HAFNARFIRÐI.

Útlit og sneiðing	teikning nr.	100.03
mælikvæði	teiknað	20.07.07. Br. 27.09.07.
1:100	hh. sá.	Br. 11.02.08. Br. 19.09.08. Br. 30.10.09.

HÚS OG SKIPULAG, BOLHOLTI 8, 105 REYKJAVÍK, Sími 511 1099 og 894 7040.
 Hlíðgunnur Haraldsdóttir F.A.Ú. kt. 080654-4219 *bibbi@hús.is* *hust@hust.is*
 Sverrir Ásgeirsson hönnuður.

