




Úr Gildi

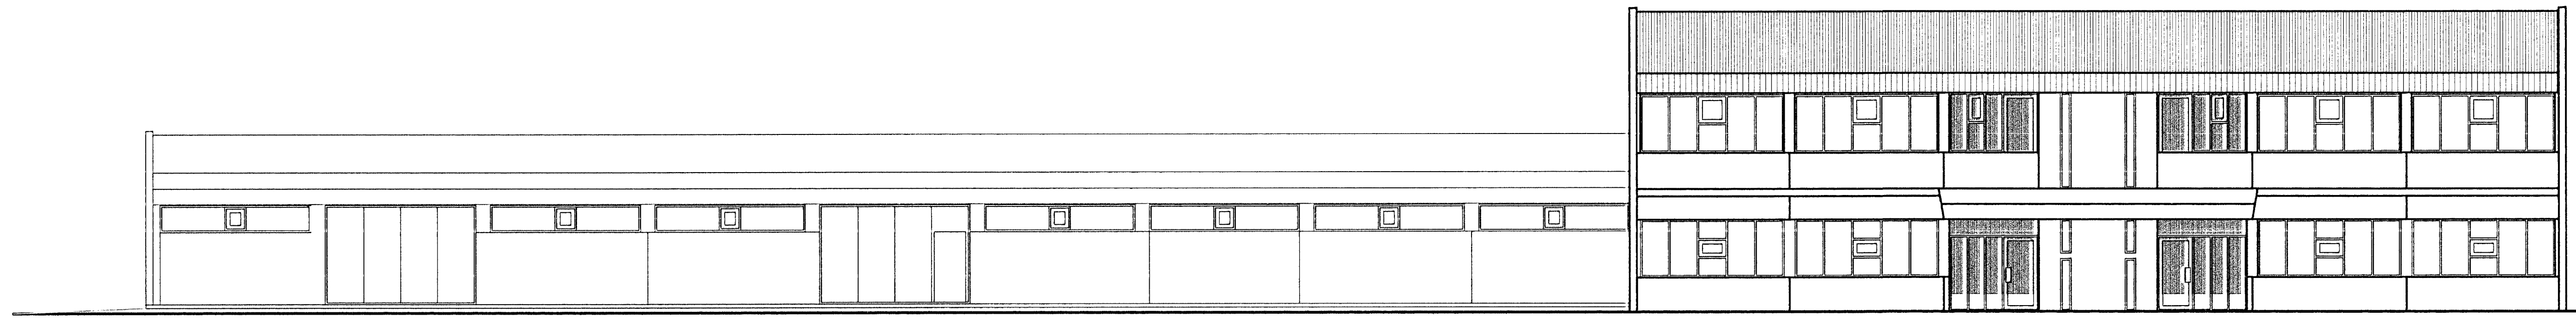

Framhlíð

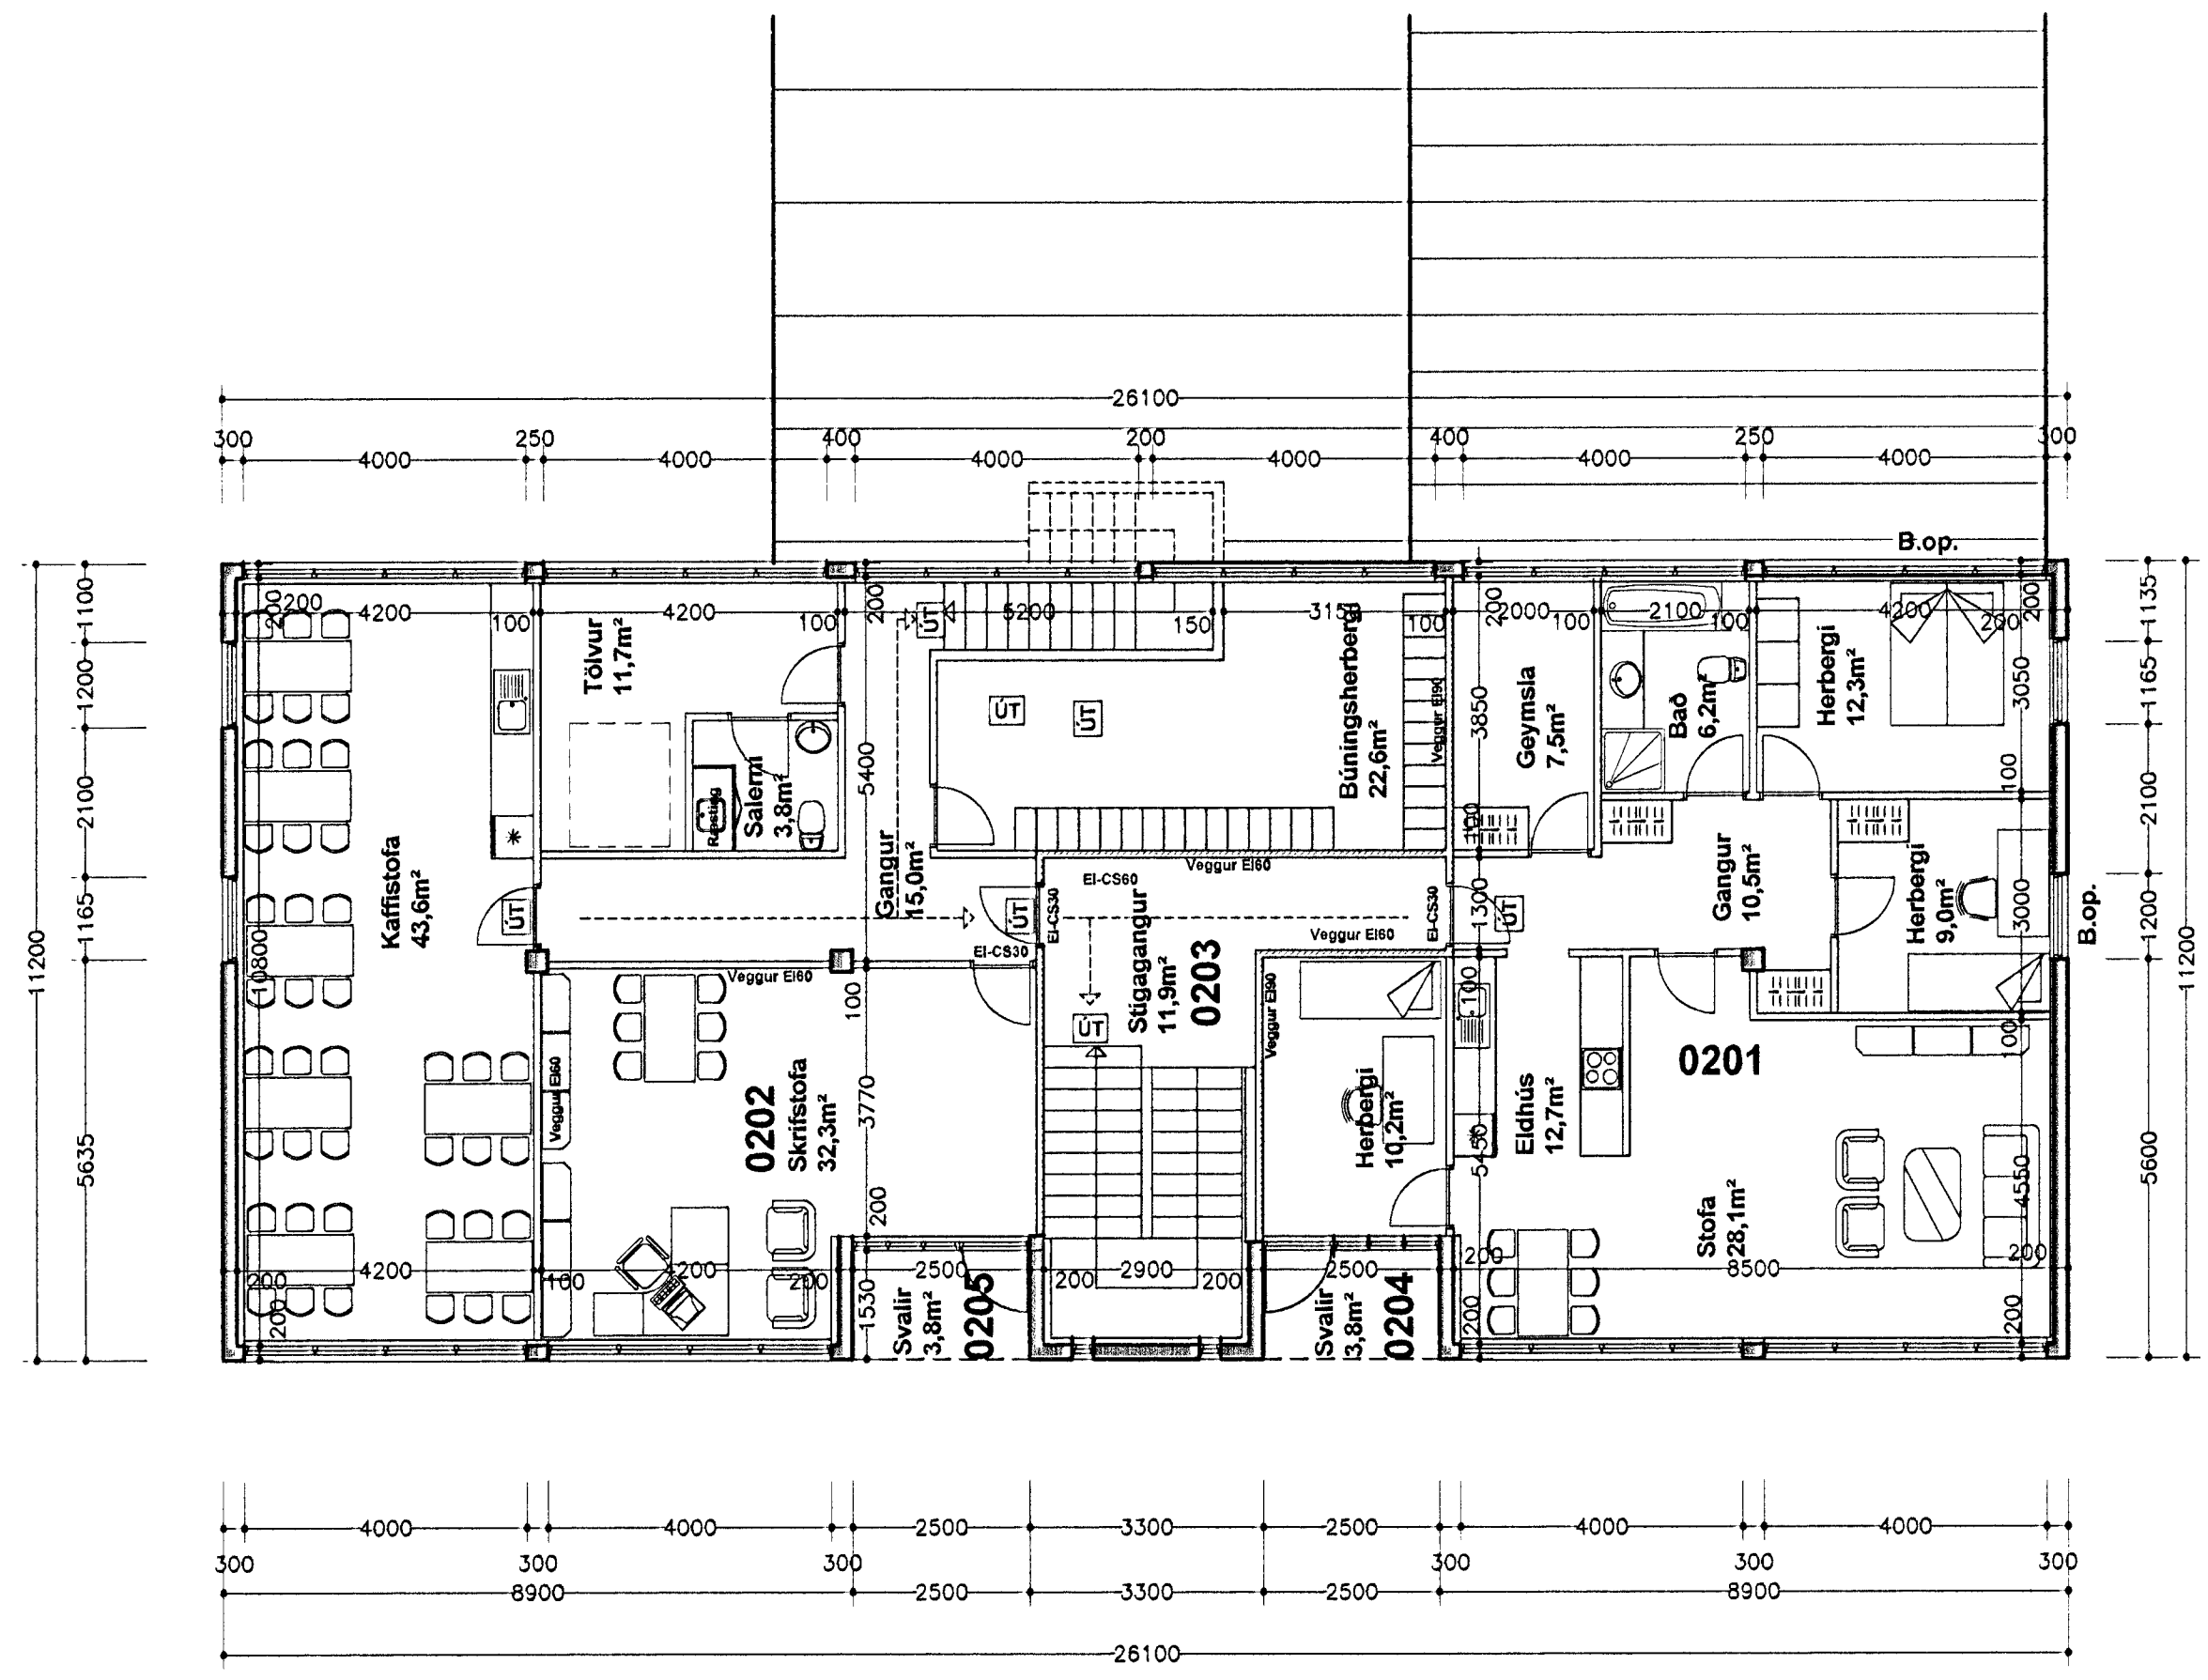

Grunnmynd 2. hæðar.

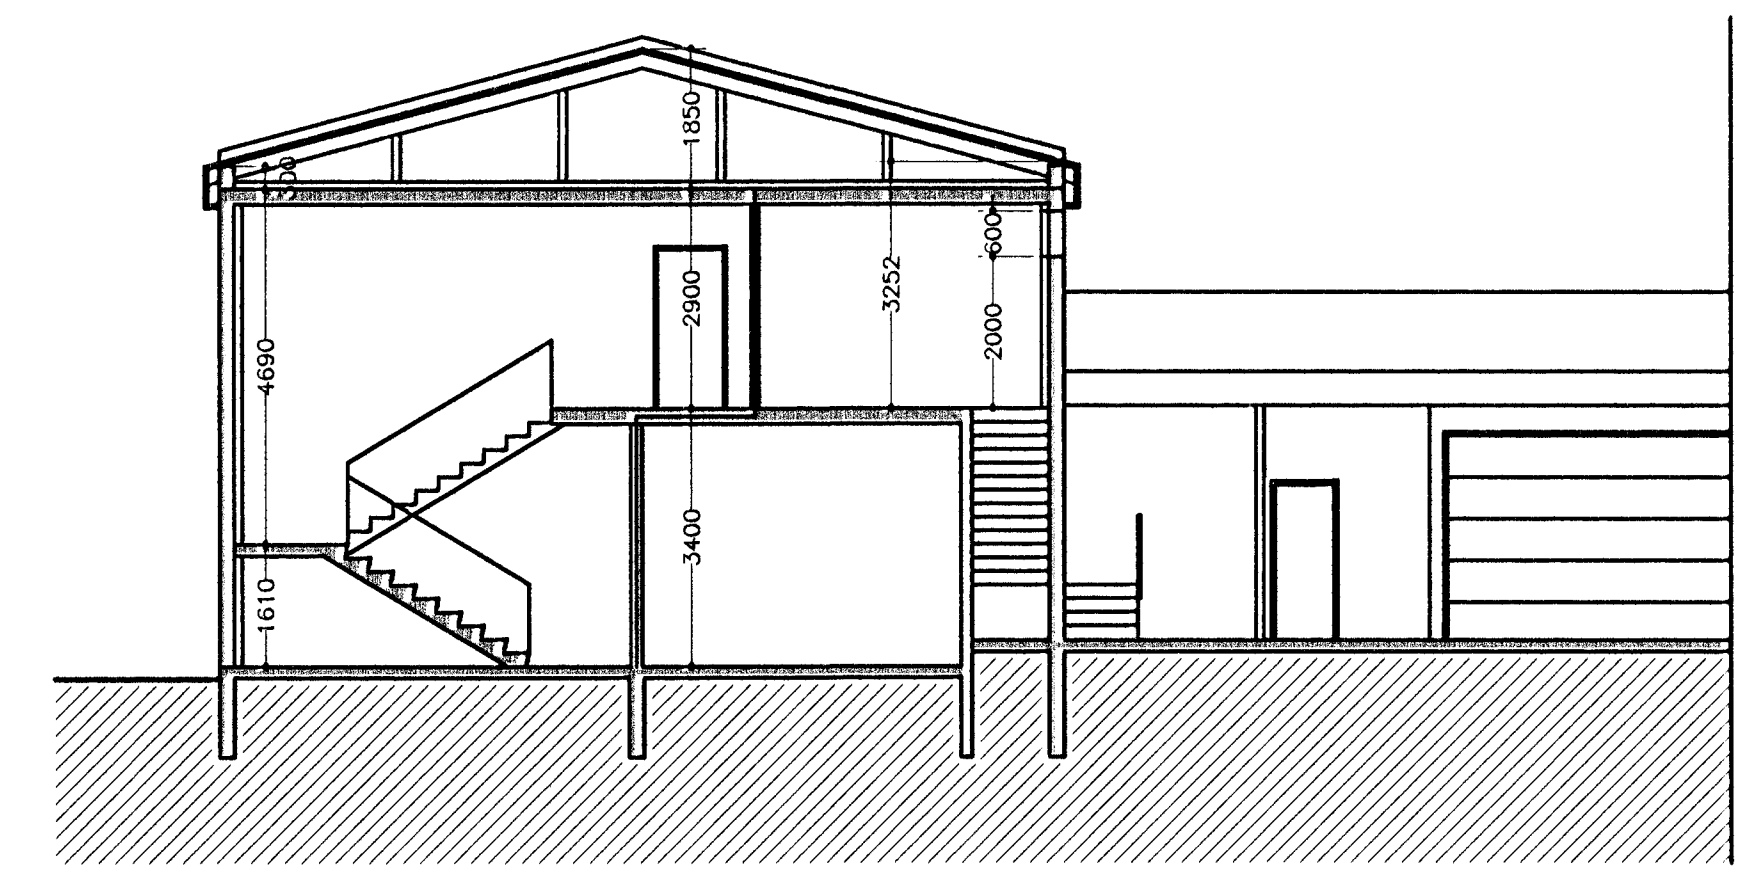

Skurður A-A

Í öllu húsinu skal vera brunaviðvörðunarkerfi tengt öryggisstöð.

Húsið er upphaflega hannað af Sigurði Oddssyni og Snorra Haukssyni.

Bæjarhraun 24

Grunnmynd 2. hæð, Framhlíð og Skurður	kvarði: 1:100	teikn. nr. 4
---------------------------------------	---------------	--------------

Breytt dags.	E?li breytinga	Breytt dags.	E?li breytinga	Breytt dags.	E?li breytinga	Breytt dags.	E?li breytinga	Breytt dags.	E?li breytinga	Breytt dags.	E?li breytinga
--------------	----------------	--------------	----------------	--------------	----------------	--------------	----------------	--------------	----------------	--------------	----------------

Ágúst Þórðarson byggingafræðingur bfl
 sími 554 2241, 893 8601 fax 554 2231 netf. rymi@islandia.is
 Smiðjuvegur 11E 200 Kópavogur

kl. 041051-4509
 dagi: 29.12.2009. þrygt:
Sigurður Steinar Jónsson