


snið 02

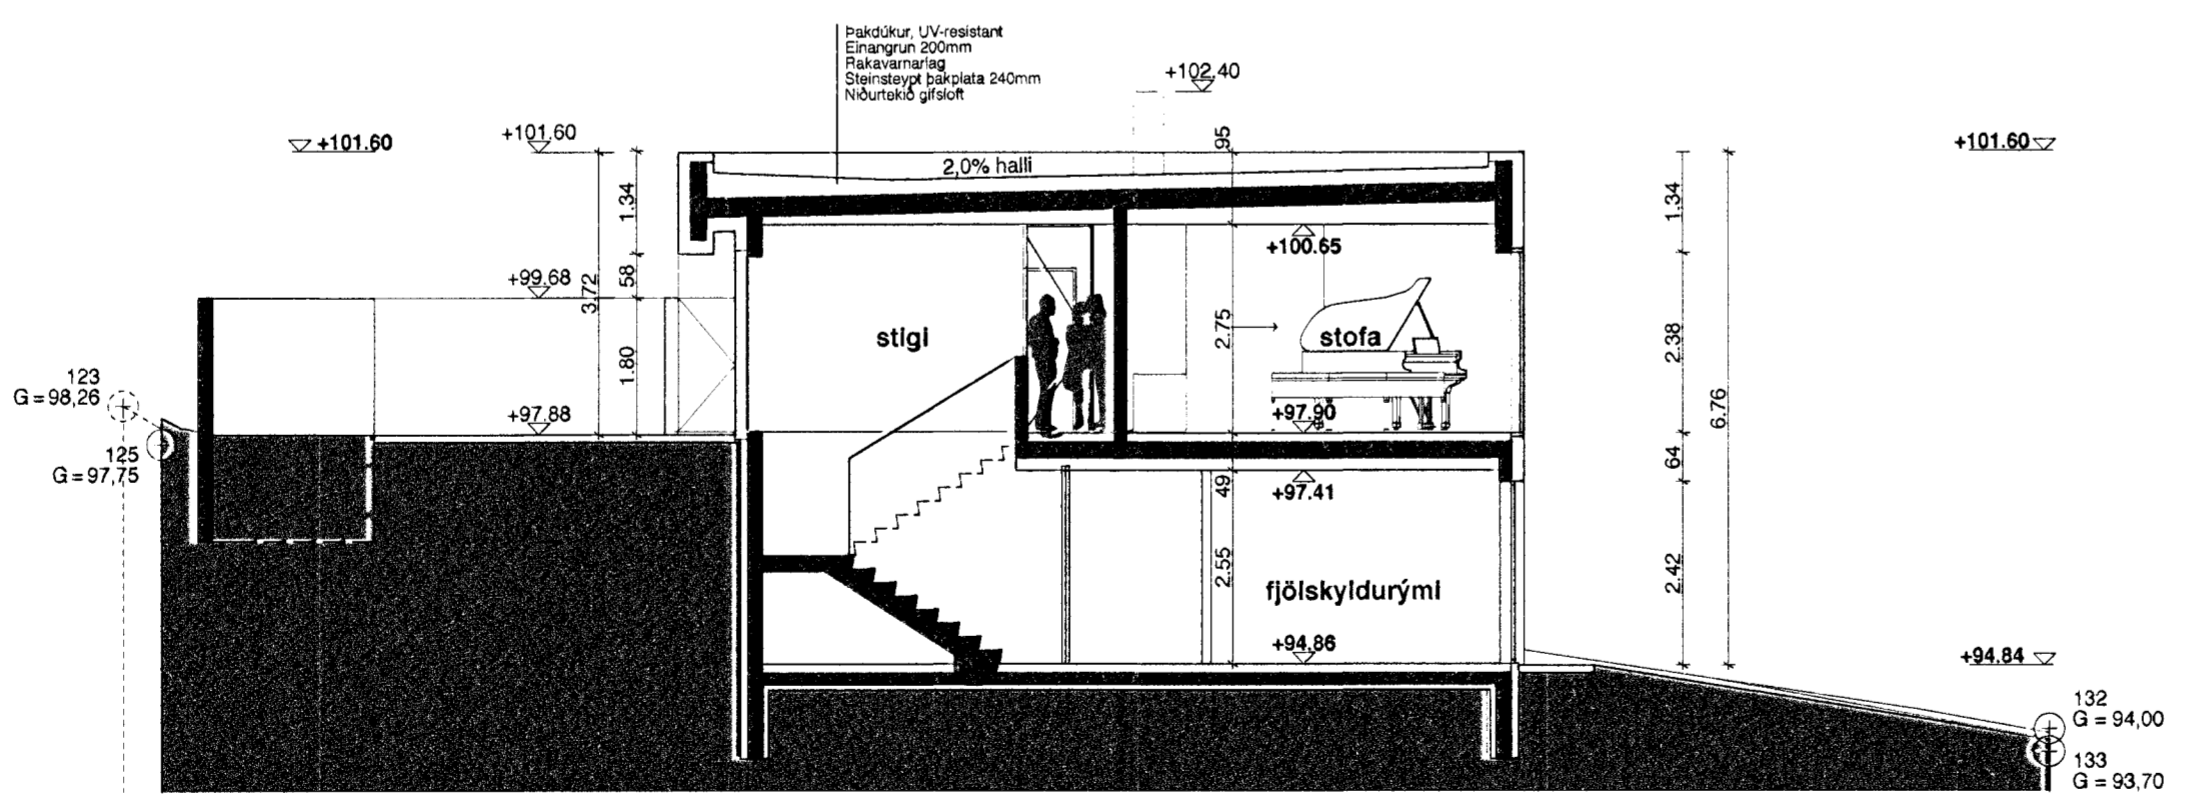

snið 01

- LR** Lotfræsing
GNF Gólfniðurfall
PNF Pakniðurfall
RL Reyklosun
R Reyksynjari
EV Eldhúsvaskur
HL Handlaug
PGL þakgler
- Brunatexti:**
R Berandi
E Öbrenandi
I Einaangrun
C Sjálfökandi
S Reykþétt
90 tími í min.
HSL Handslökkvitækni
BO Björgunarop
UT Utgangur
BS Brunasianga (25m)
- Kóti:**
GK Gólfkóti
L Landkóti
G Gangstétt
 ⊕ FrágengiðGólf
 ▽ Kóti frágentið
 ▼ Kóti Steinsteypa
- Berandi
 □ Létt
 * * * * Niðurrif

	G
	F
	E
	D
hús minkað	15.02.10 C
afkoma hæð lækkuð, austurhlíð á byggingarreit, útlageymsla sloppt, hæð skjólveggur, ...	27.06.08 B
sorpgæymsla, skjólveggir, stækkun grm kjallari, tilf. bygg.	05.02.08 A
BREYTING: ÁBM	DAGS: BR

SKÓGARÁS G

nýtt einbýlishús

VERK NR.:	0666
DAGS:	18.06.2007
MKV:	1:100

PK - ARKITEKTAR
 Pálmar Kristmundsson, Kennitala: 680504-2880
 Höfðatún 12, Reykjavík 105, Ísland
 Sími: 551 8050, Fax: 551 8077, Netfang: palmar@pk.is, www.pk.is

Eyvindur Guðmundsson, Kennitala: 160480-5569
 Vilhelmina Jónsdóttir, Kennitala: 200479-5059
 Berjavellir 8, Hafnarfjörður 221, Ísland
 Sími: 5174322, Fax: -, Netfang: eyvindur@kbbanki.is