
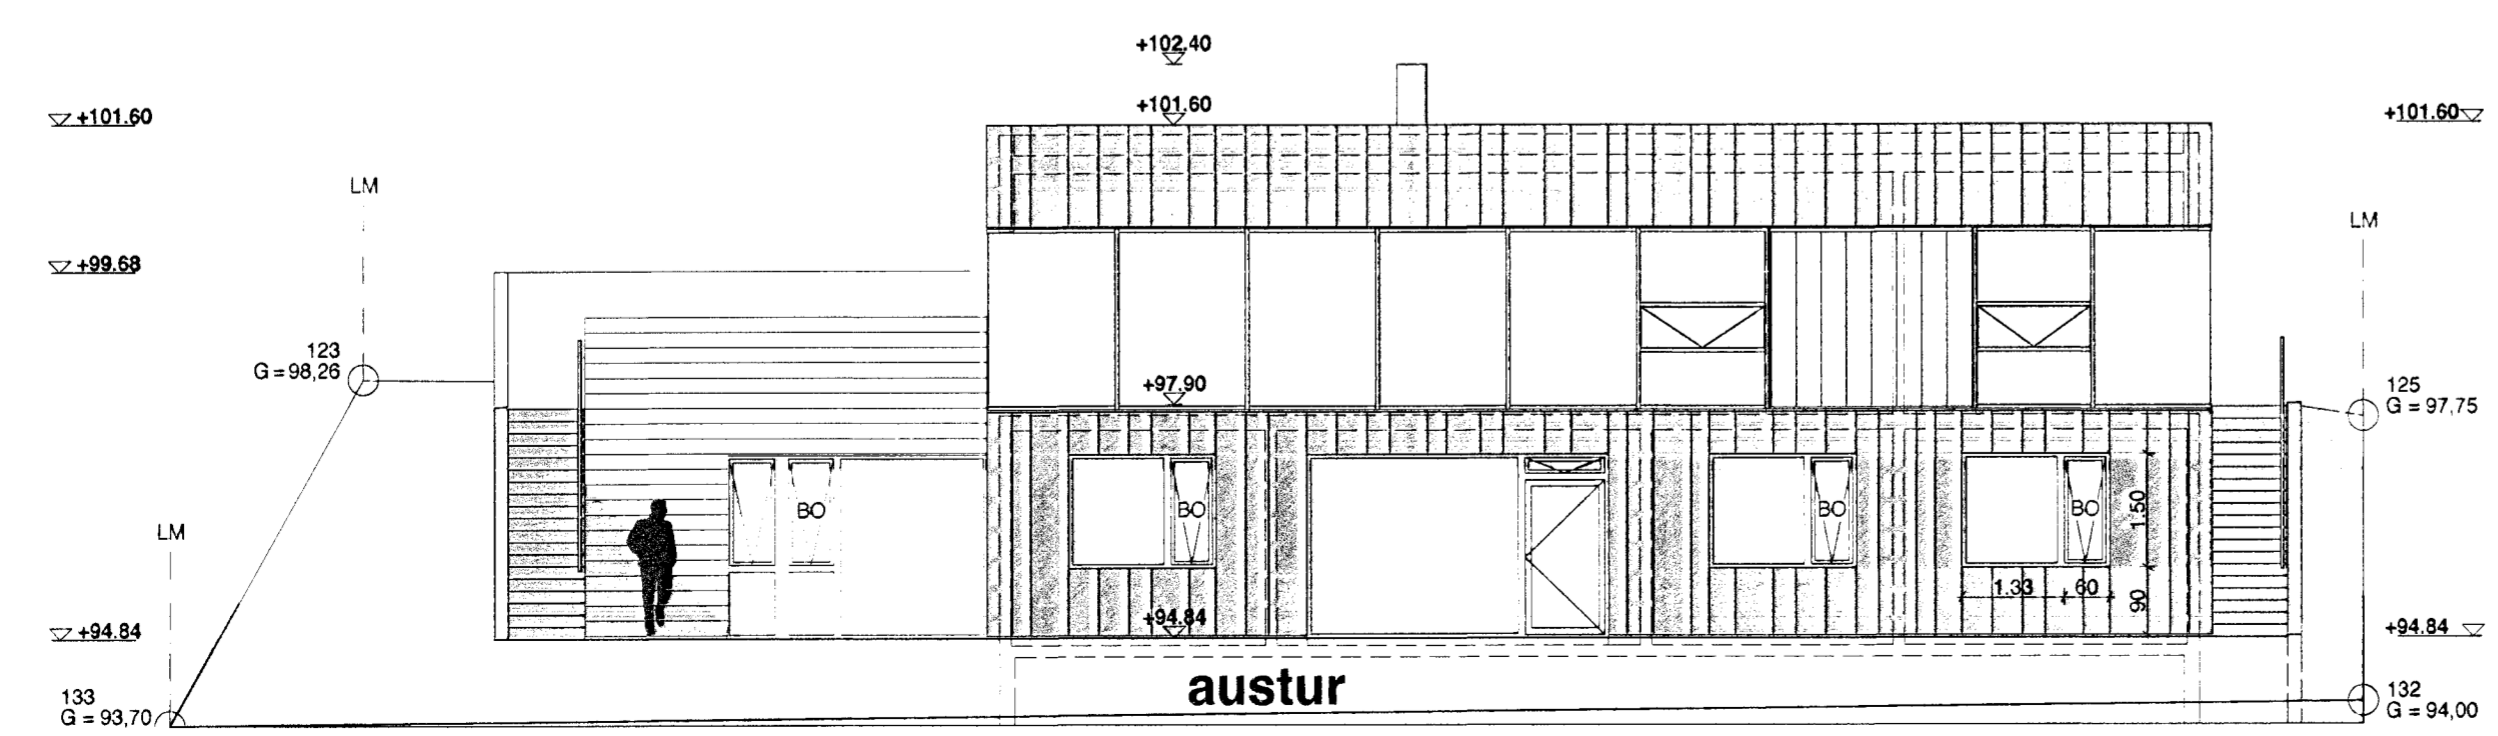
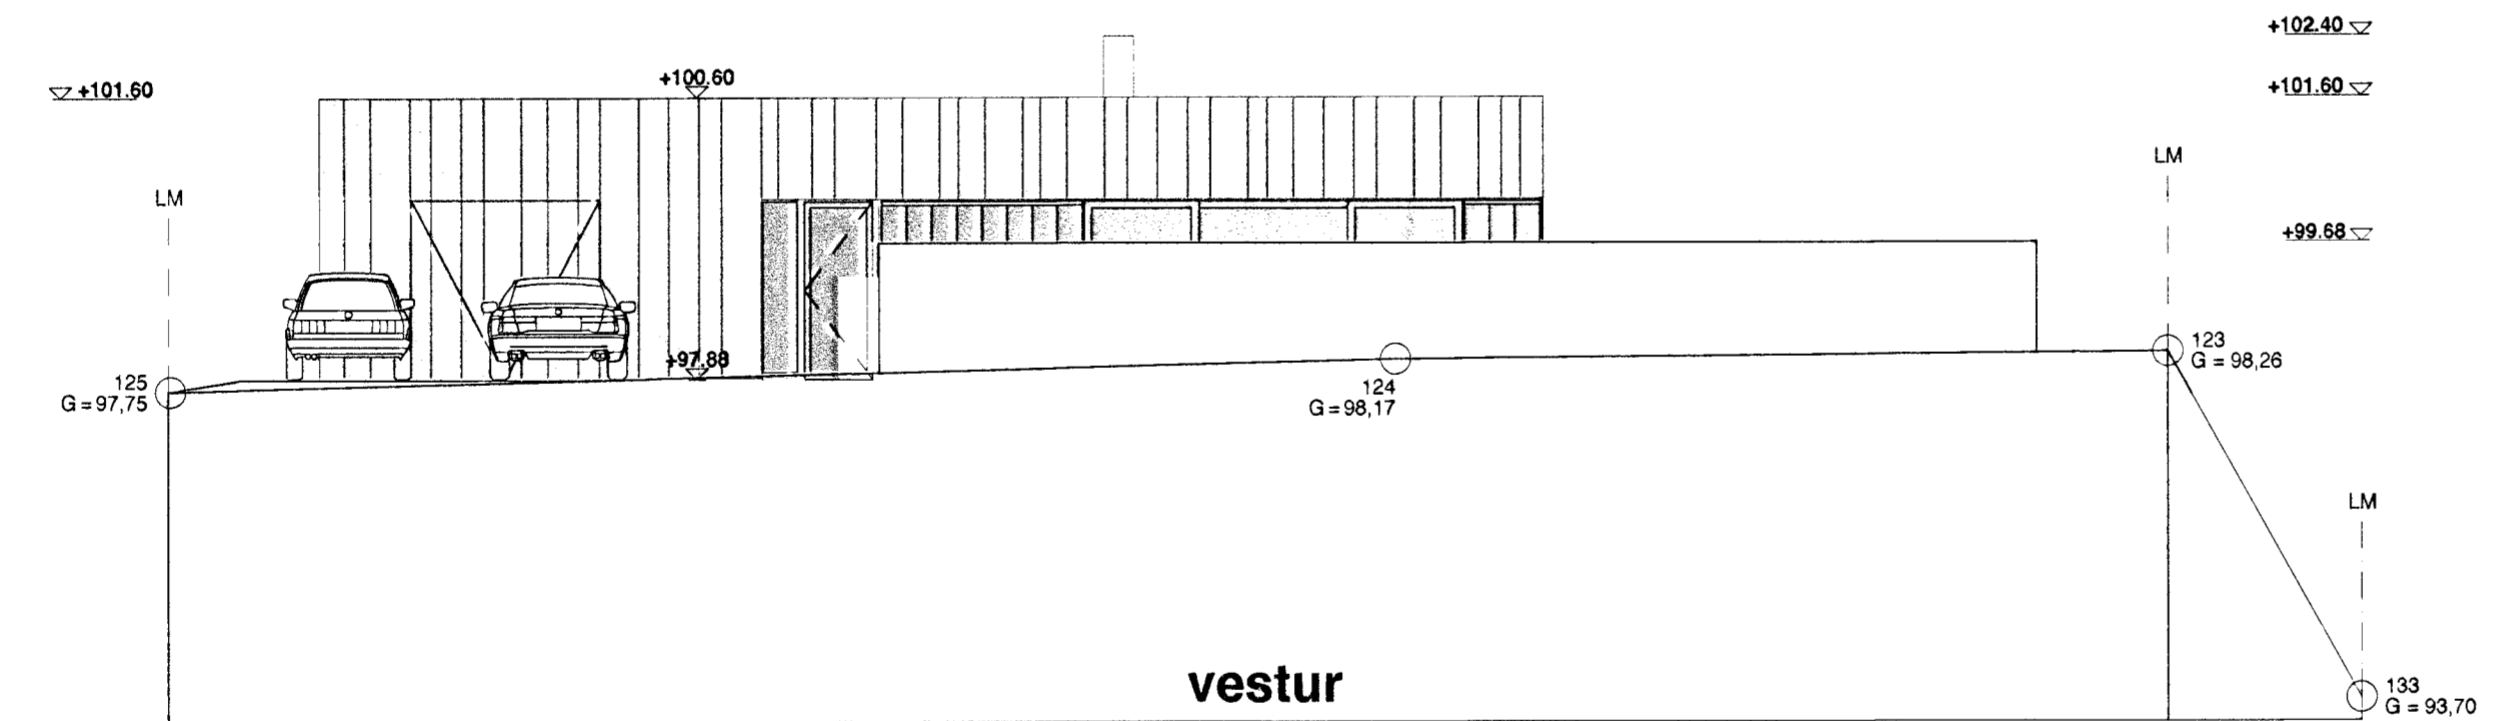
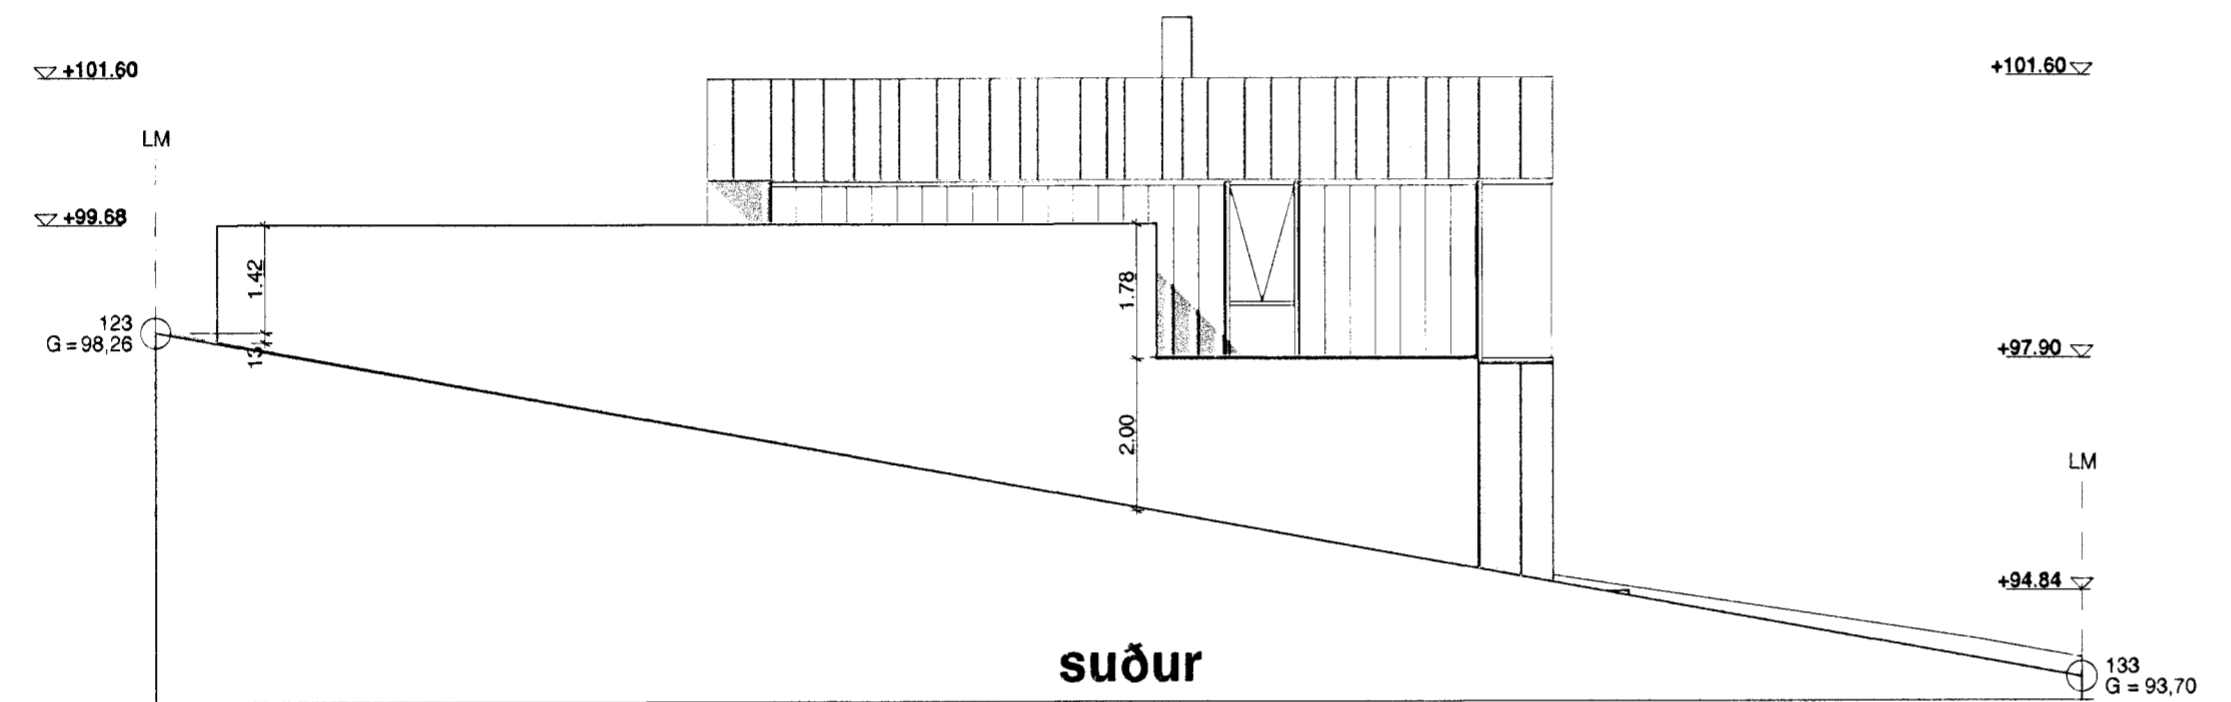


Sambykkt þann
 03. MAR 2010
 Byggingafráttirinn í Hafnarf. 31
 F.h. Sigurður Stelmar Jónsson

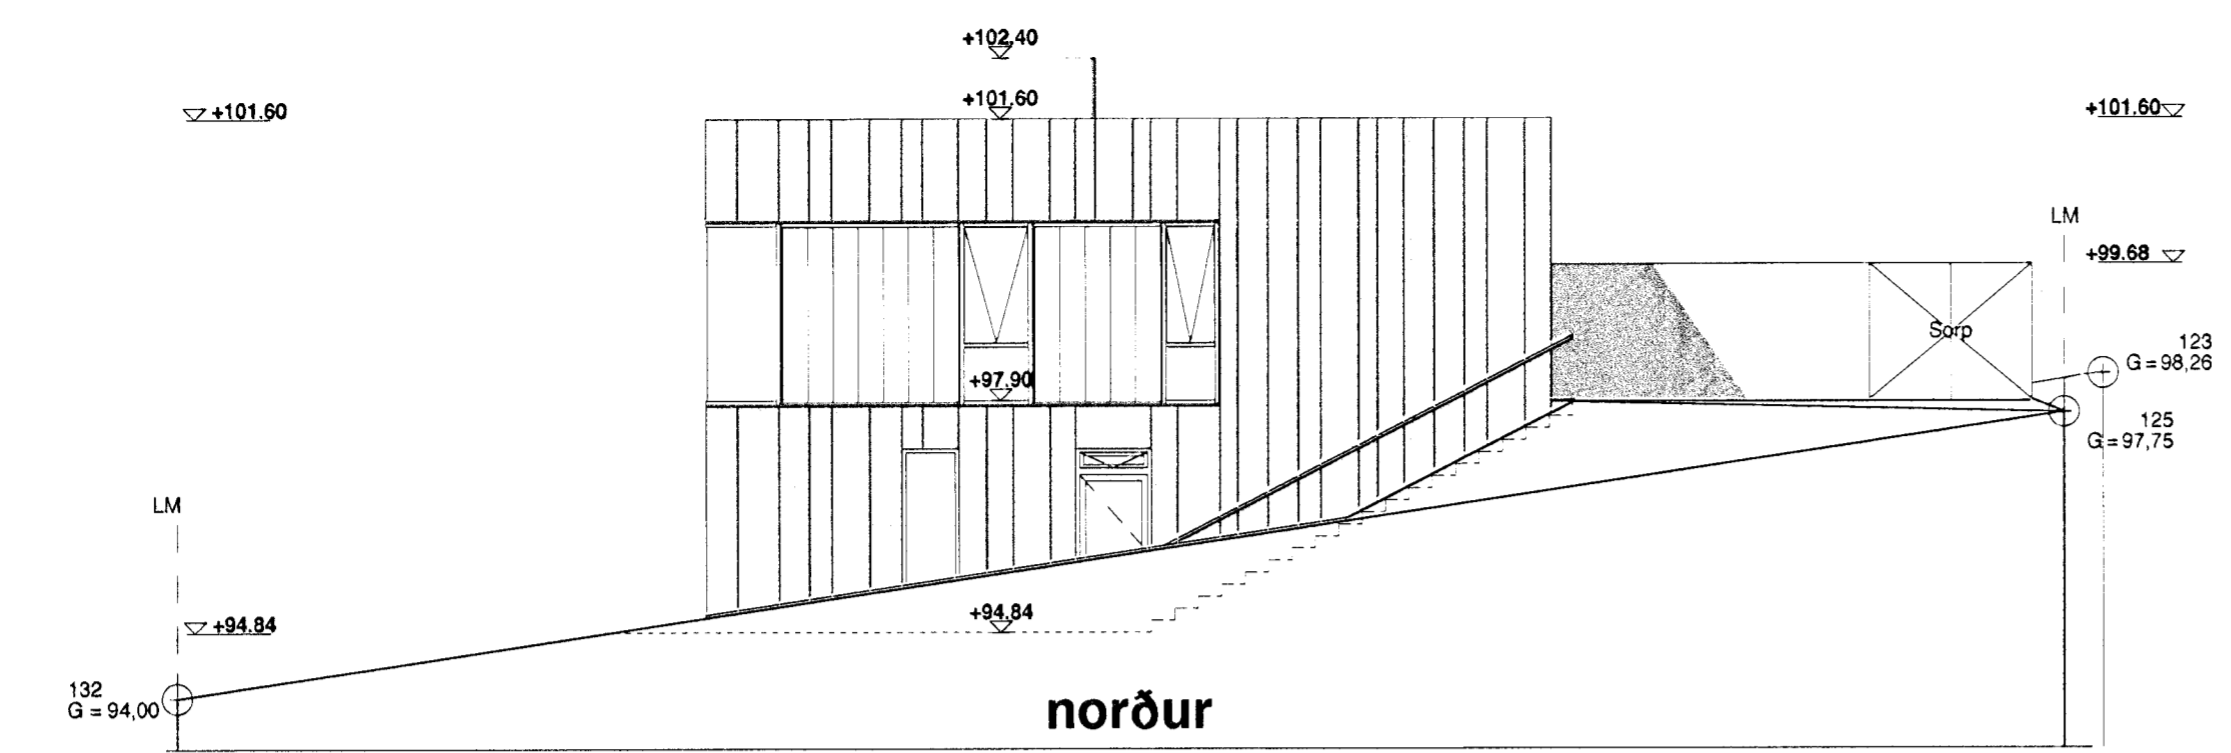


LR	Lotfræsing	Brunatexti:	
GNF	Gólfniðurfall	R	Berandi
PNF	Pakniðurfall	E	Öbrenandi
RL	Reyklosun	I	Eingangrun
		C	Sjálflokandi
		S	Reykþétt
		90	tími í min.
EV	Eldhúsvaskur	HSL	Handslökkvitækni
HL	Handlaug	BO	Björgunarop
PGL	Þakgler	UT	Útgangur
		BS	Brunaslanga (25m)

	Kóti:	
	GK	Gólfkóti
	L	Landkóti
	G	Gangstétt
	⊕	FrágengiGólf
	▽	Kóti frágentið
	▼	Kóti Steinsteypa

■	Berandi
□	Létt
⋆⋆⋆	Niðurrif

	G
	F
	E
	D
hús minkað	15.02.10 C
afkomahæð lækkuð, austurhlíð á byggingarreit, útgeymsla sleppt, hæð skjólveggur, ...	27.06.08 B
sorpgeymsla, skjólveggir, staekkun grm kjallari, tilf. bygg.	05.02.08 A
BREYTING: ÁBM	DAGS: BR:

 

SKÓGARÁS G

nýtt einbýlishús

VERKHLUTI:	0666
DAGS:	18.06.2007
MKV:	1:100

PK - ARKITEKTAR Arkitekt
 Pálmar Kristmundsson, Kennitala: 680504-2880
 Hólabátún 12, Reykjavík 105, Ísland
 Sími: 551 8050, Fax: 551 8077, Netfang: palmar@pk.is, www.pk.is

Eyvindur Guðmundsson, Kennitala: 160480-5569 Umsækjandi
 Víðhelminna Jónsdóttir, Kennitala: 200479-5059
 Berjavellir 6, Hafnarfjörður 221, Ísland
 Sími: 5174322, Fax: -, Netfang: eyvindur@kbbanki.is

PÁLMAR KRISTMUNDSSON ARKITEKTAR
 DR. 05.3786