



útlit suður

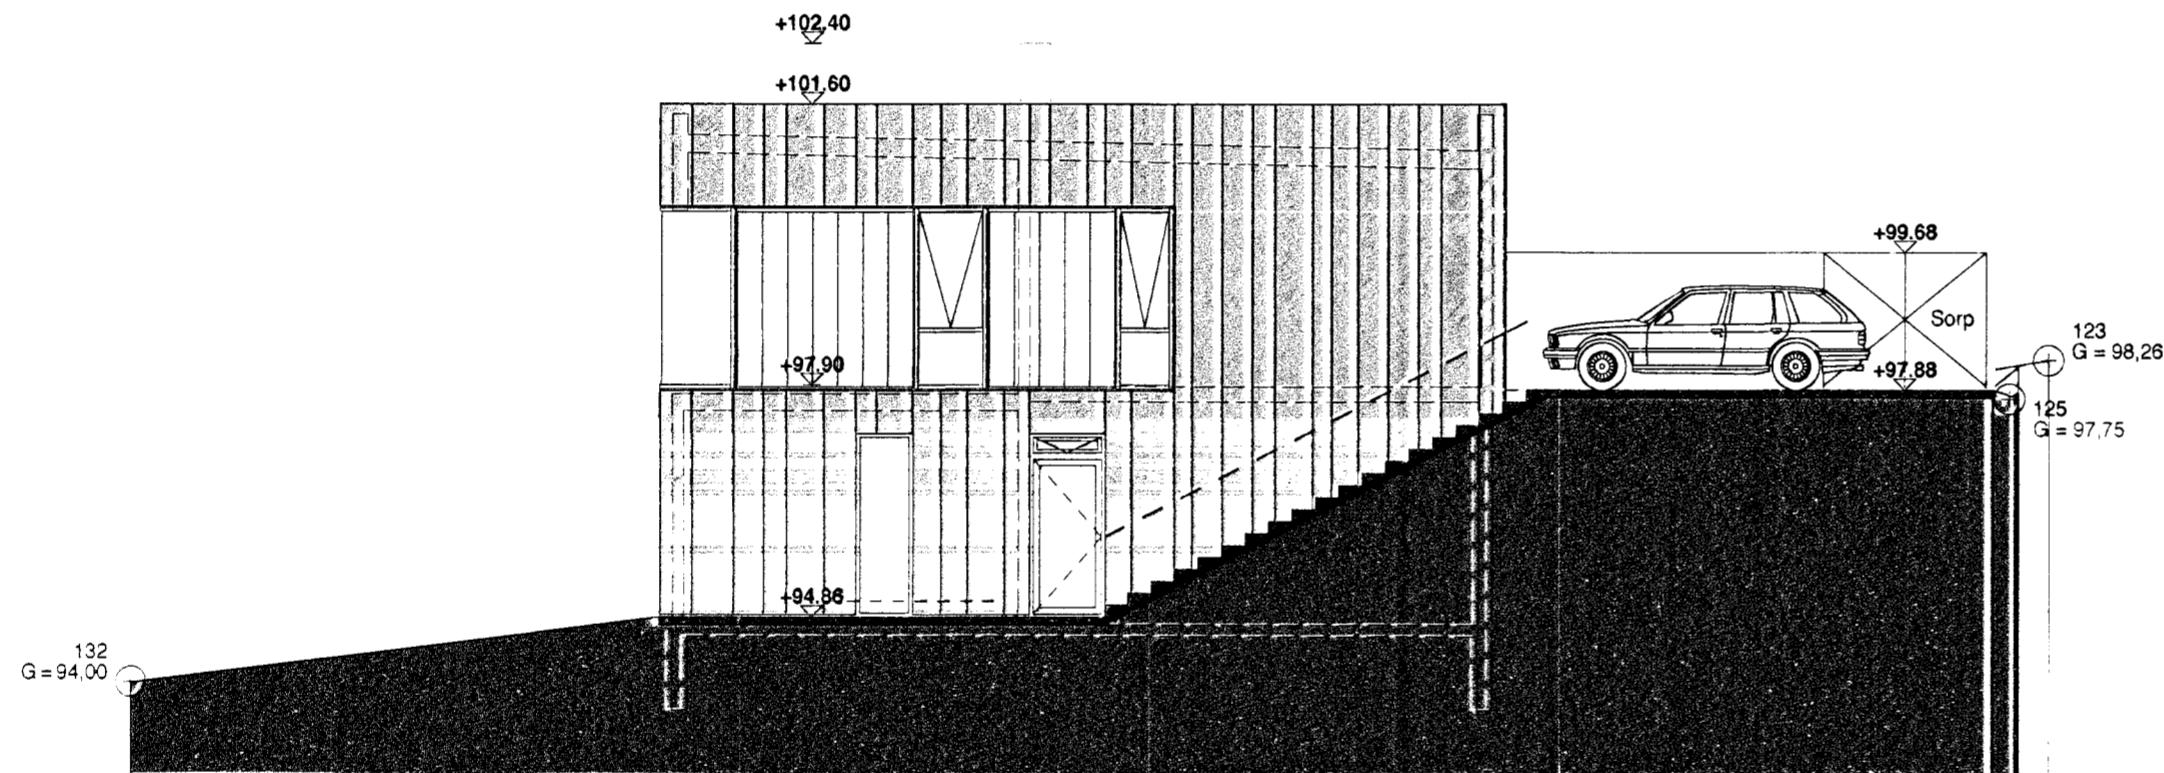

útlit norður

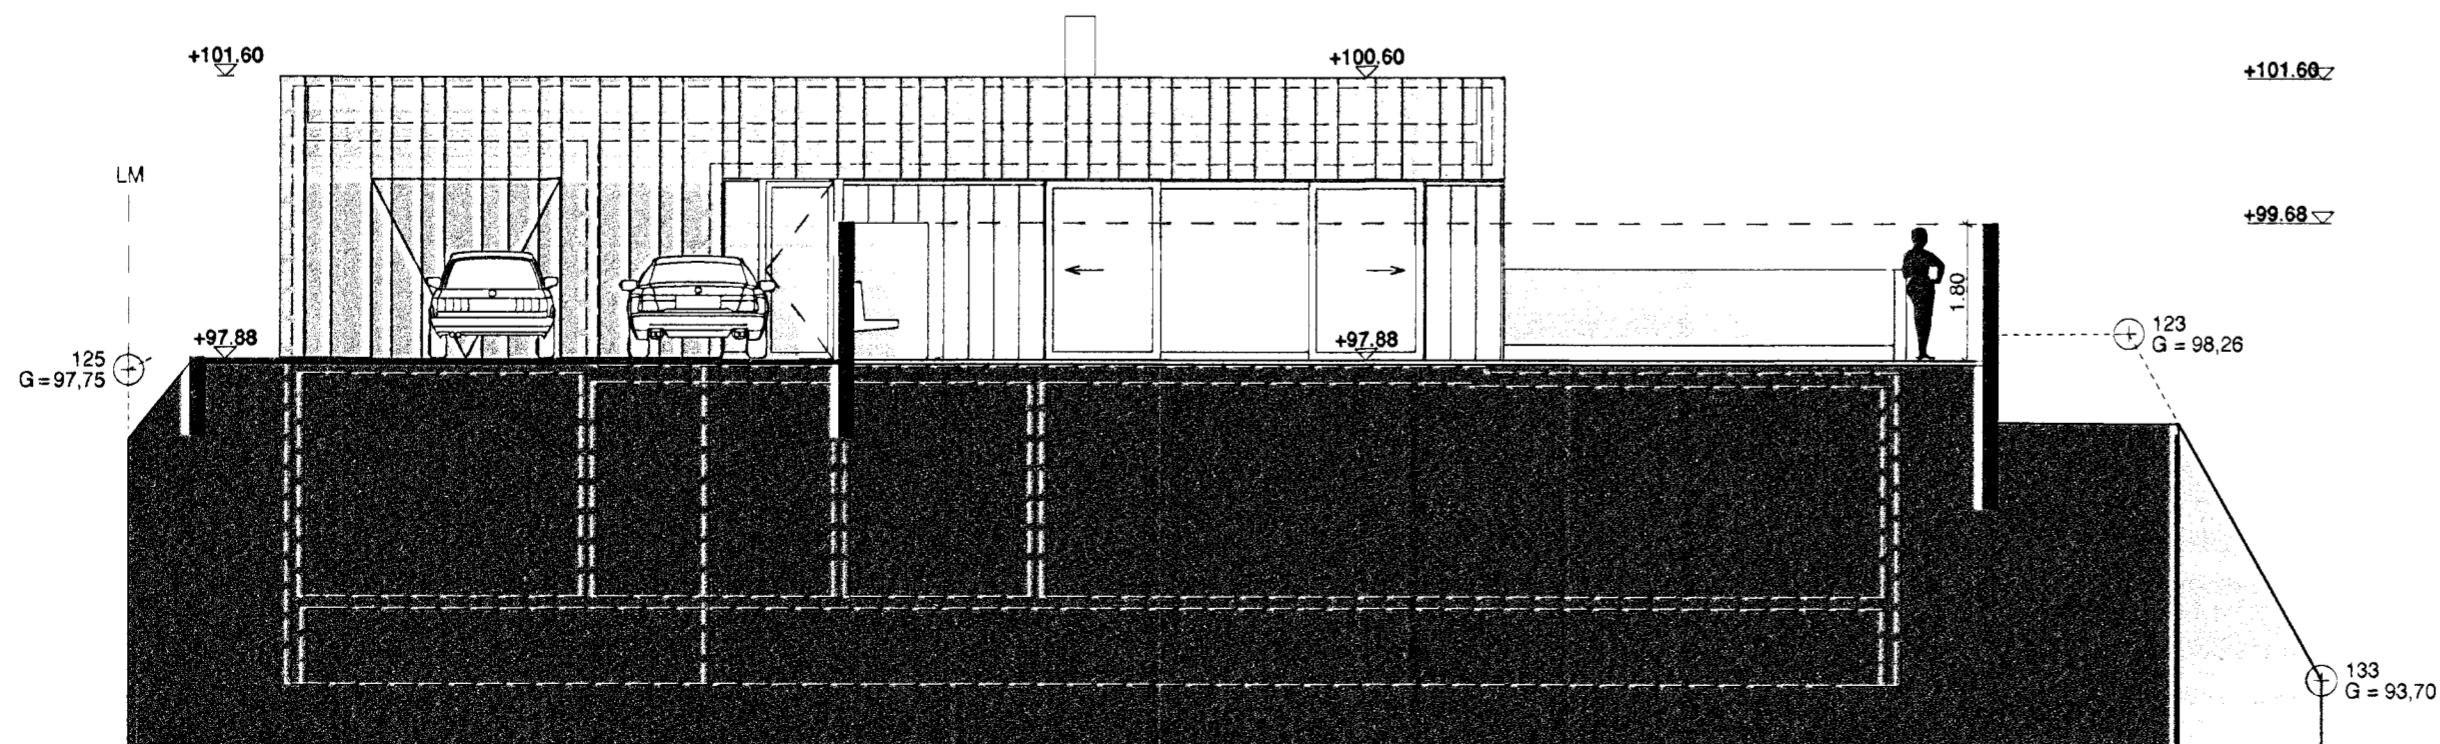

útlit vestur

| | | | |
|-----|---------------|-------------|-------------------|
| LR | Lotfræsing | Brunatexti: | |
| GNF | Gólfniðurfall | R | Berandi |
| PNF | Pakniðurfall | E | Öbrenandi |
| RL | Reyklosun | I | Eingangrun |
| | | C | Sjálflokandi |
| R | Reyksynjari | S | Reykþétt |
| EV | Eldhúsvaskur | 90 | tími í min. |
| HL | Handlaug | HSL | Handslökkvitækni |
| PGL | Þakgler | BO | Þjörgunarop |
| | | UT | Útgangur |
| | | BS | Brunaslanga (25m) |

| | | | |
|---|-----------|-------|------------------|
| ■ | Berandi | Kóti: | |
| □ | Létt | GK | Gólfkóti |
| ⊕ | Niðurriif | L | Landkóti |
| | | G | Gangstétt |
| | | ⊕ | FrágengiðGólf |
| | | ▽ | Kóti frágentið |
| | | ▼ | Kóti Steinsteypa |

| | |
|--|------------|
| | G |
| | F |
| | E |
| | D |
| hús minkað | 15.02.10 C |
| átkoma hæð lækkuð, austurhlíð á byggingarreit, útligeysla sleppt, hæð skjólveggur. | 27.06.08 B |
| sorpgæymsla, skjólveggir, stækkun grm kjallari, tilf. bygg. | 05.02.08 A |
| BREYTING | ASB |
| | DAGS |
| | BR |

SKÓGARÁS G

nýtt einbýlishús

| | |
|----------|------------|
| VERK NR: | 0666 |
| DAGS: | 18.06.2007 |
| MKV: | 1:100 |

PK - ARKITEKTAR Arkitekt
 Pálmar Kristmundsson, Kennitala: 680504-2880
 Höfðatún 12, Reykjavík 105, Ísland
 Sími: 551 8050, Fax: 551 8077, Netfang: palmar@pk.is, www.pk.is
 Eyvindur Guðmundsson, Kennitala: 160480-5569 Umsækjandi
 Víðhelvína Jónsdóttir, Kennitala: 200479-5059
 Berjavellir 6, Hafnarfjörður 221, Ísland
 Sími: 5174322, Fax: -, Netfang: eyvindur@kbbanki.is

PÁLMAR KRISTMUNDSSON ARKITEKTAR
 031 551 8050

útlit snið

310-C