



Samþykkt þann  
**03 FEB 2010**  
 Byggingarfulltrúi Húsnáðarfróði  
 F.h. Sigurður Steinar Jónsson

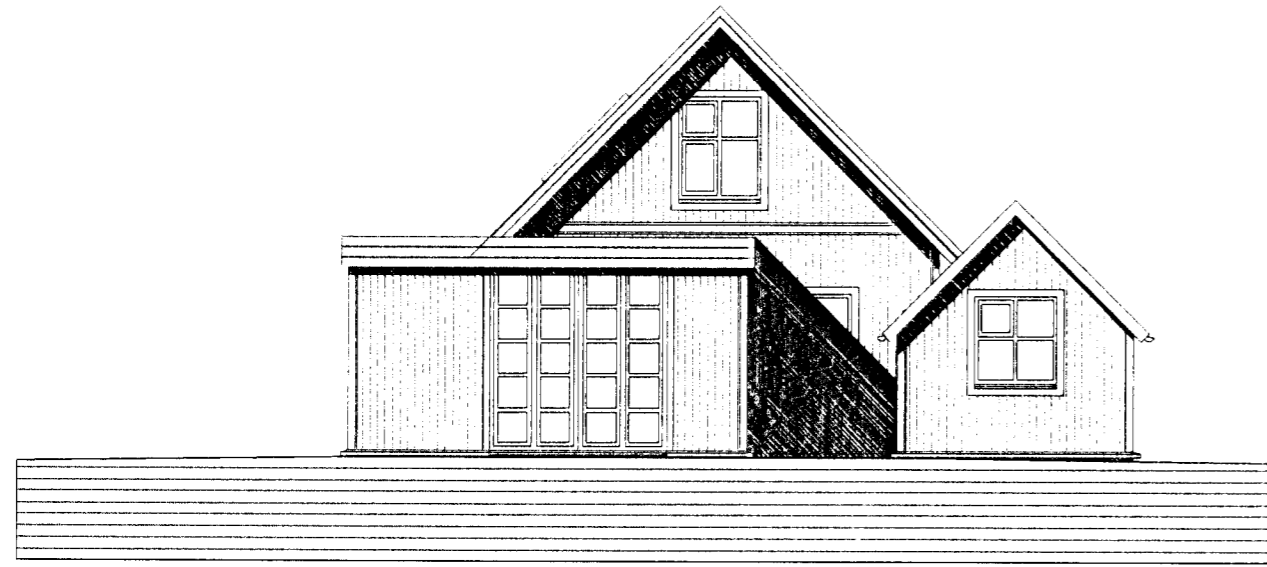

ÚTLIT AUSTUR, MKV. 1:100.

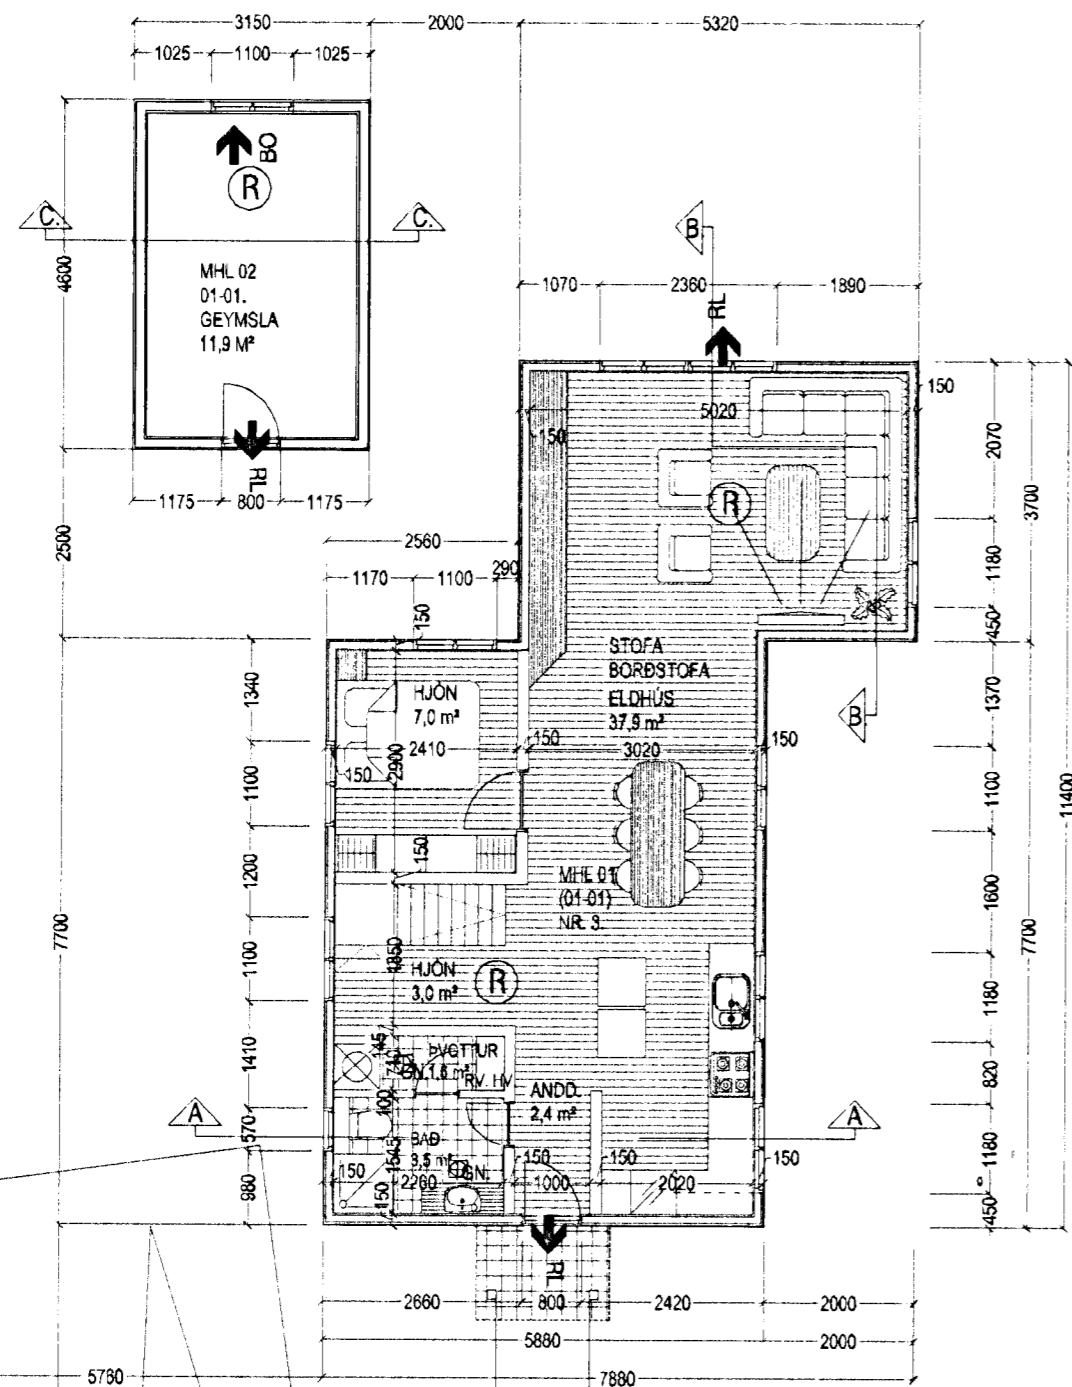


GRUNNMYND 1. HÆÐ, MKV. 1:100.


Skýringar:  
 Koma skal fyrir reyskynjum í húsinu.  
 Handsókkvitækjum skal koma fyrir í húsinu í samráði við  
 eivamaeftirlit.  
 Allir eivamamerktir byggingahútar skulu hafa hlotið  
 samþykki Brunamálastofnunar ríkisins.

**SKÝRINGAR:**


- HV= Inntak hitaveitu
- RV= Inntak rafveitu
- GN= Gólfniðurfall
- ➔ BO Björgunarp
- ⊙ Reykskynjari

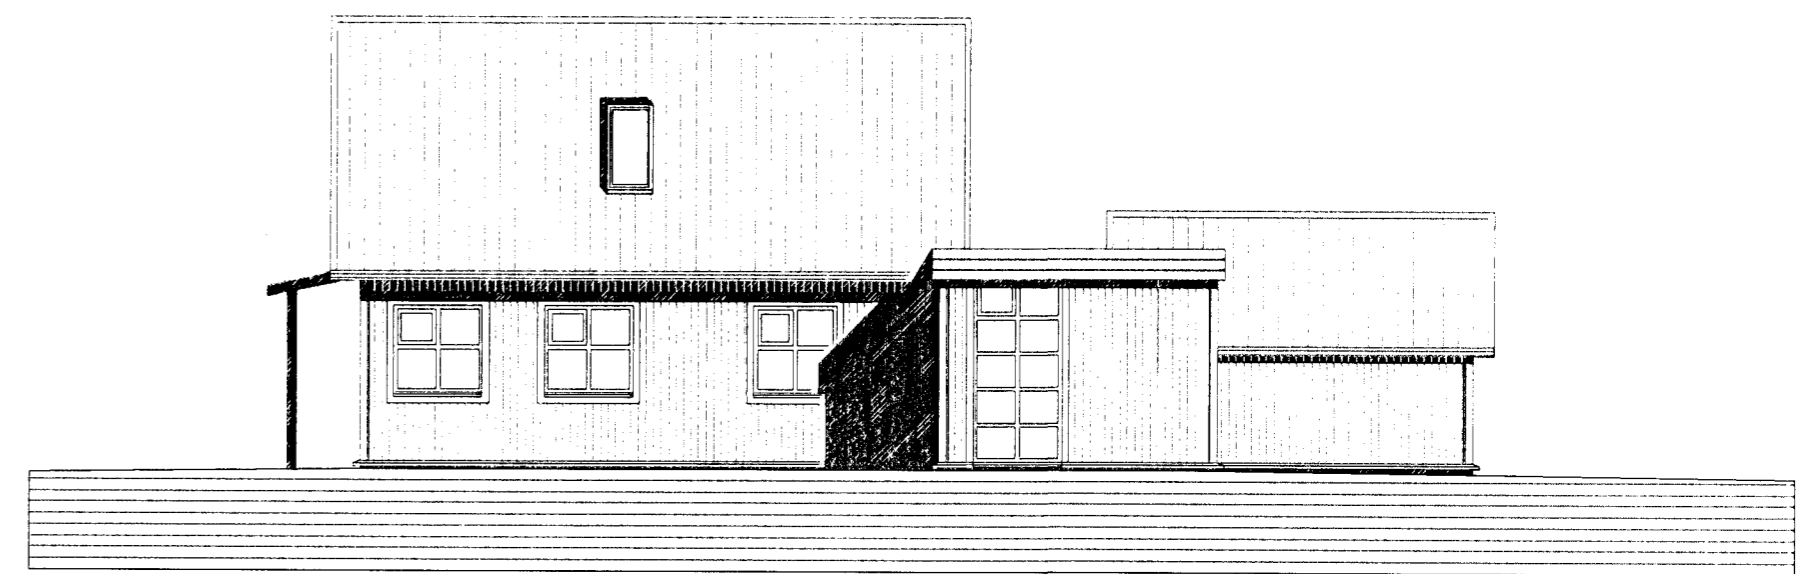

ÚTLIT SUÐUR, MKV. 1:100.

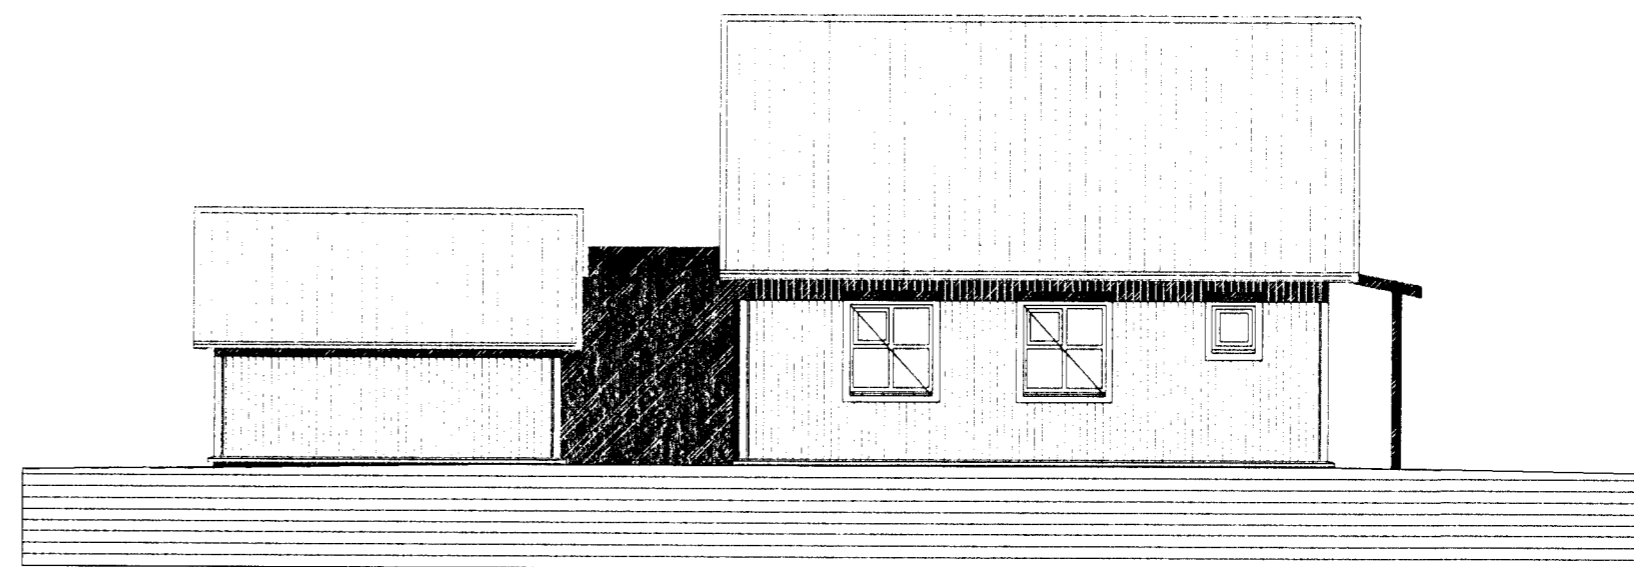

ÚTLIT NORDUR, MKV. 1:100.

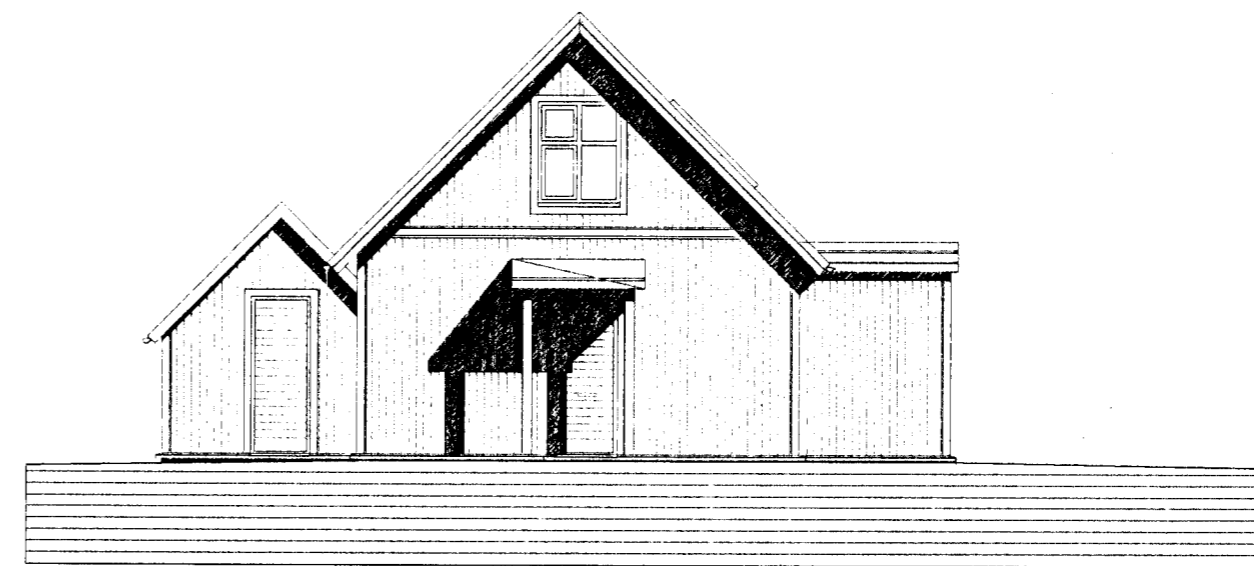

ÚTLIT VESTUR, MKV. 1:100.

**Einiberg 3 Hafnarfirði.**

SIGURÐUR ÞORVARÐARSON BYGGINGAFRÆÐINGUR BF.  
 KT. ADALHÖNNUÐAR: 141250-4189.  
 STH. TEIKNISTOFAN EHF. KT. 510298-2769.  
 STRANDGÓTU 11, 220 HAFNARFIRÐI.  
 Sími: 5651510, NETFANG: TEIKNISTOFAN@SIMNET.IS

SKÝRINGAR:	ADALUPPDRÁTTUR.
TEIKNING:	GRUNNMYND 1 HÆÐ. ÚTLITSMYNDR. BYGGINGALÝSING.
MÆLIKVARDI:	1:100.
UNDRSKRIFT:	2/2 2010 <i>Orh</i>
BLAÐ NR: 1 AF 2	DAGSETNING: 28 JANUAR 2010.
BREYTT.	