



Samþykkt þann  
**27 JAN 2010**  
 Byggingafulltrúinn / Hafnarfirði  
 F.h. Sigurður Steinar Jónsson

Úr Gildi

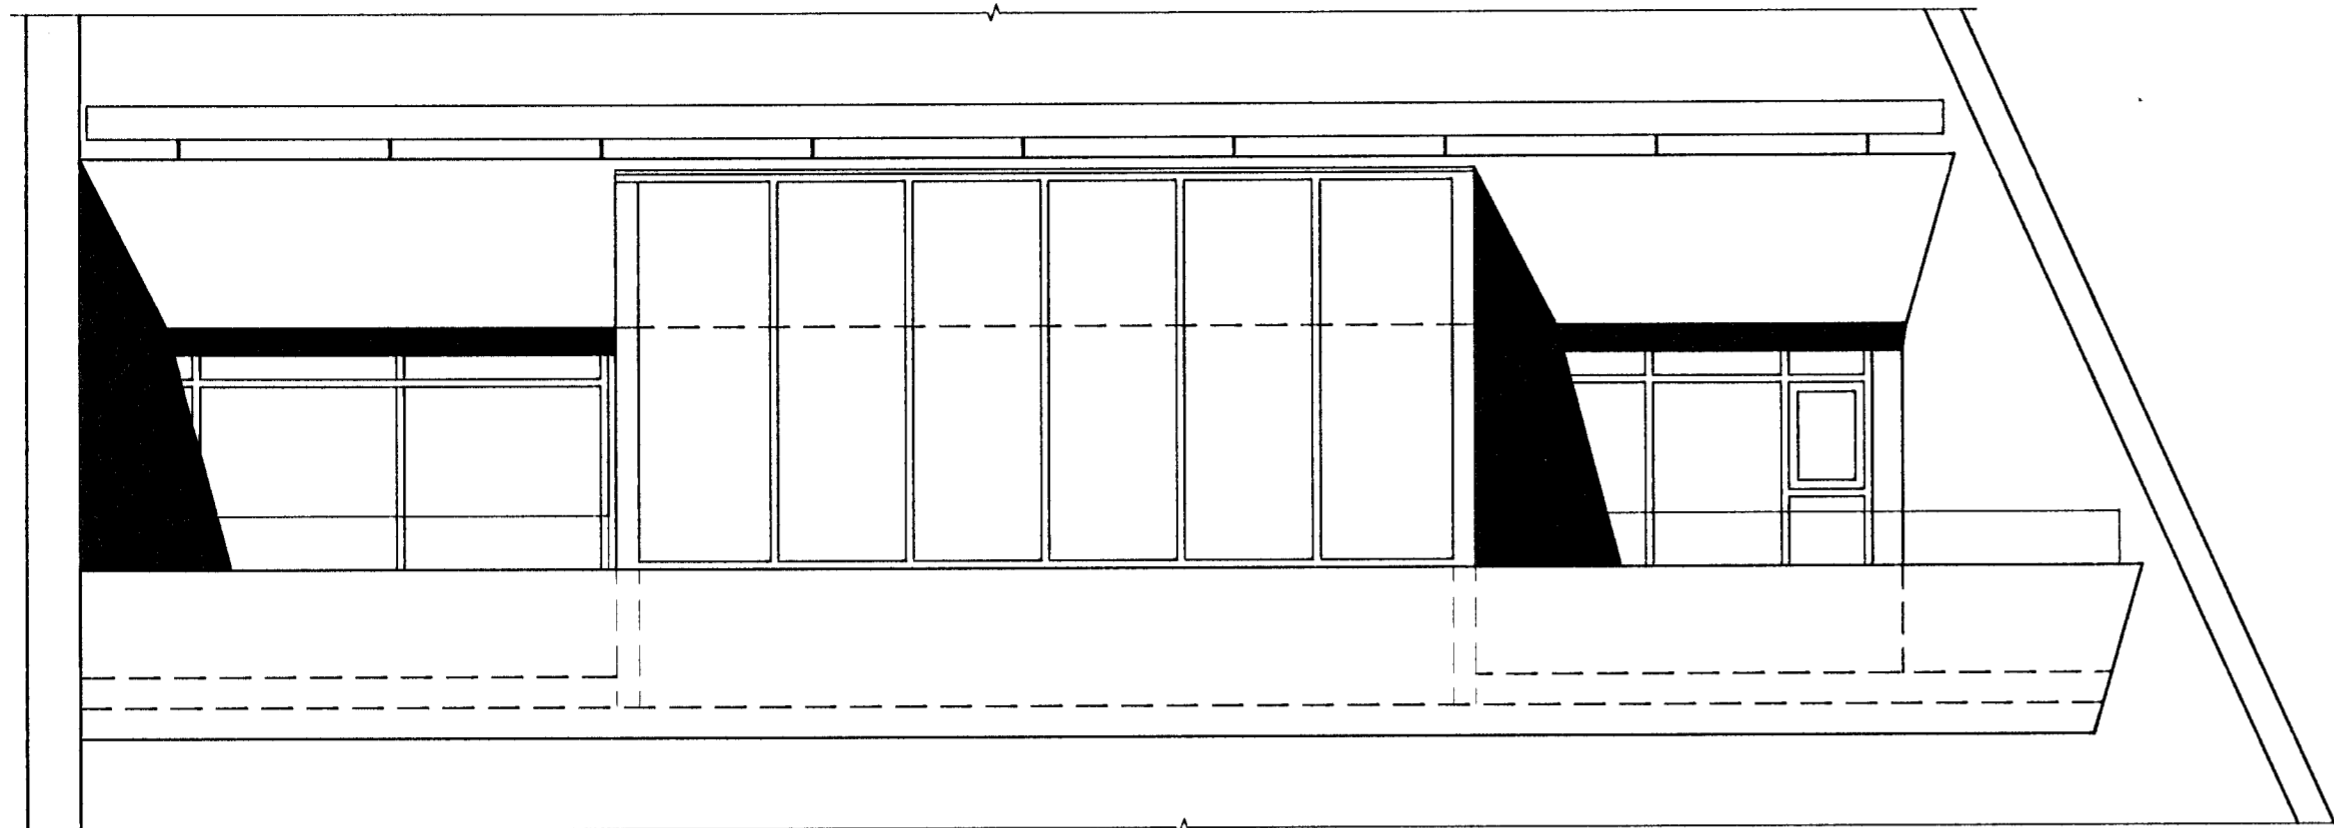

ÚTLIT SUÐUR


EFNISLÝSING:  
 GLUGGAR ERU ÚR PVC PLASTPRÓFÍLUM FRÁ GLUGGUM OG GARDHÚS.  
 GLER ER TVÓFALT VERKSMÍÐJUGLER.  
 ÚTVEGGIR ERU EINANGRAÐIR MEÐ 75mm STEINULL.  
 SÓLSTOFAN ER UPPHITUÐ MEÐ MIÐSTÖÐVAROFNI.

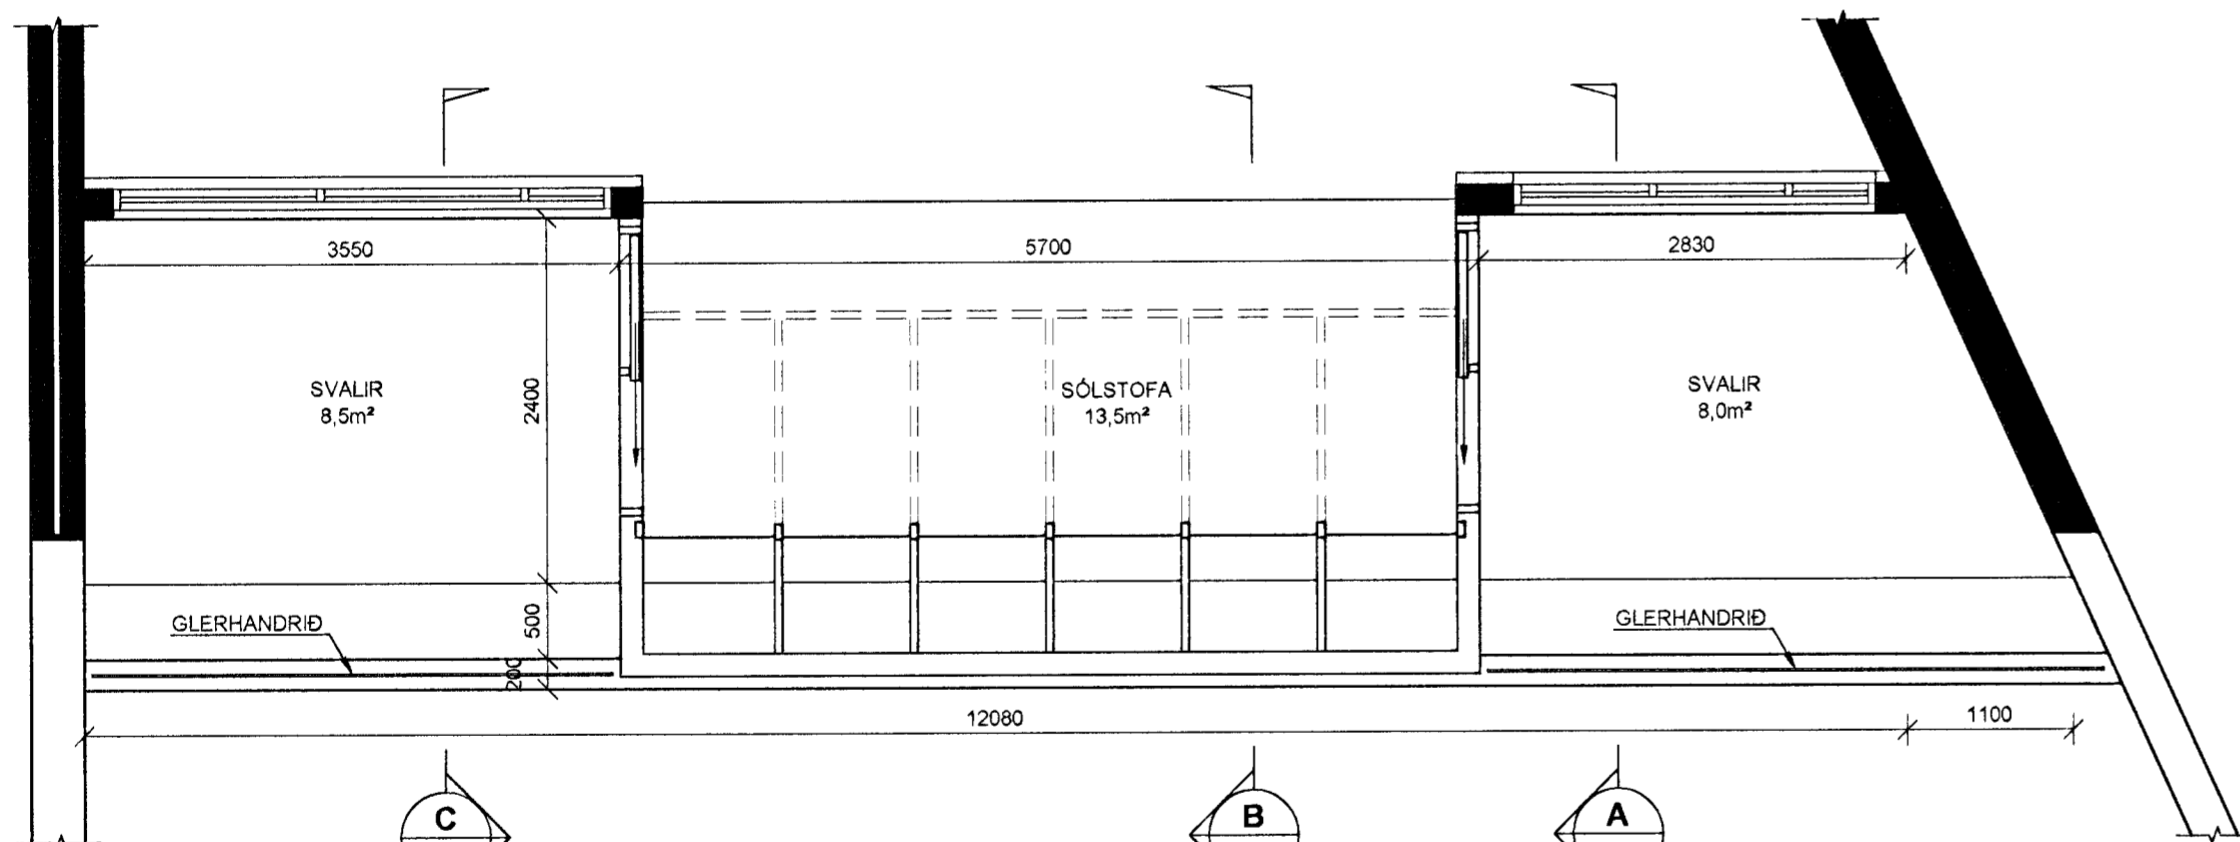


GRUNNMYND

ATH.  
 ÖLL MÁL SKAL ATHUGA Á STAÐNUM  
 ÁÐUR EN SMÍÐI HEFST.


FLATARMÁL SÓLSTOFU	13,5 m <sup>2</sup>
RÚMMÁL SÓLSTOFU	40,0 m <sup>3</sup>
ÍBÚÐ FYRIR BREYTINGU	136,0 m <sup>2</sup>
ÍBÚÐ EFTIR BREYTINGU	149,5 m <sup>2</sup>

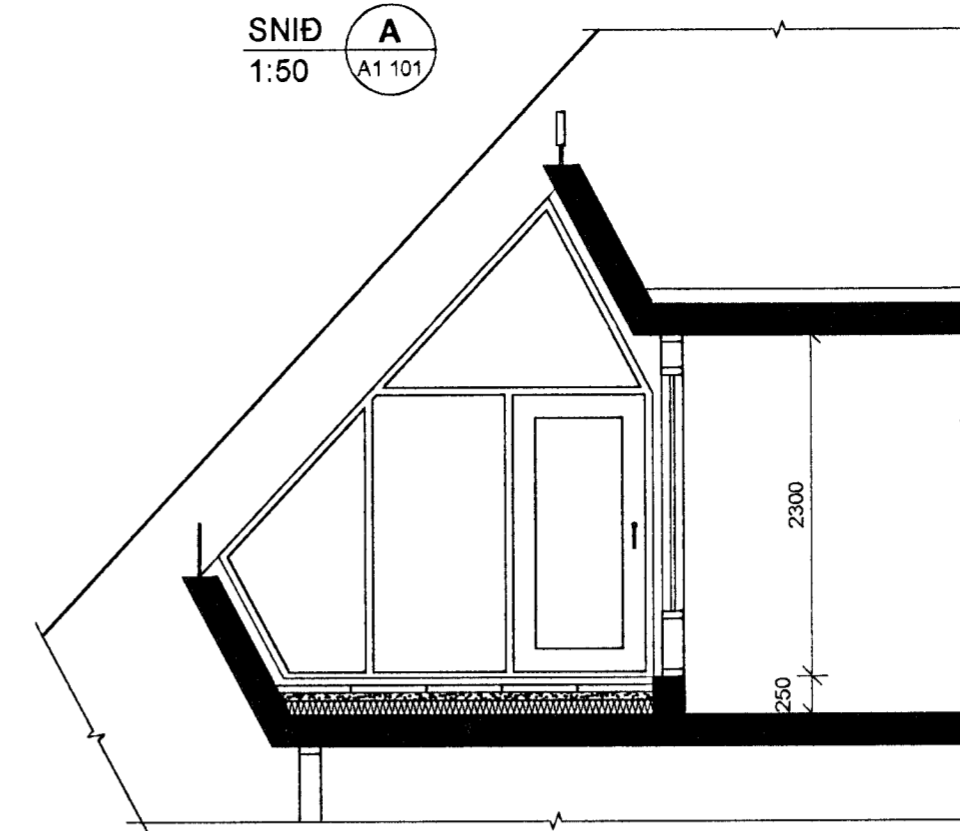

SNID A  
 1:50 A1 101

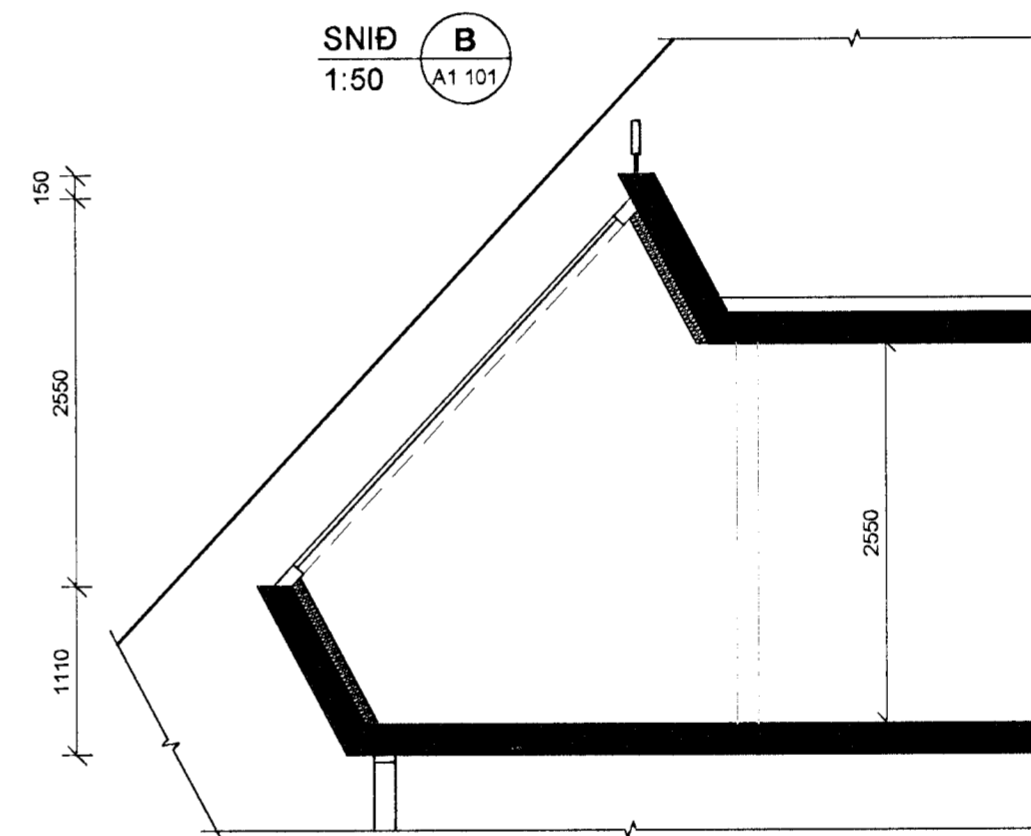

SNID B  
 1:50 A1 101

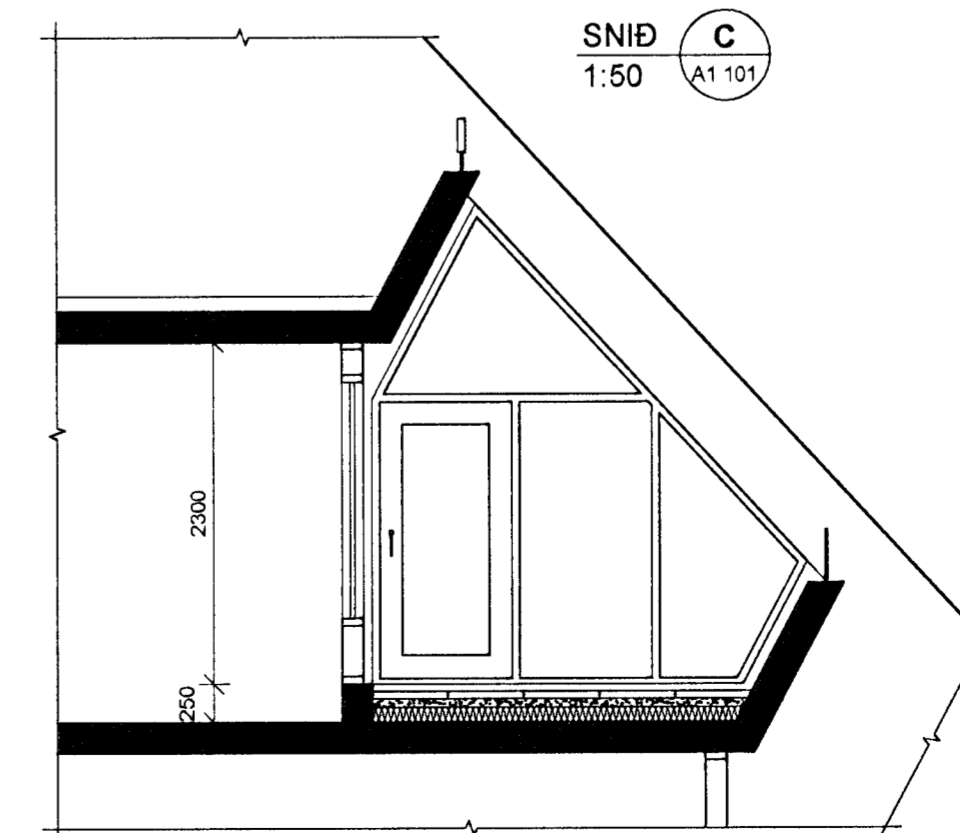

SNID C  
 1:50 A1 101



Útg. Dags. Skýring. Hannað/Yfirfarð

**VSB**

VERKFRÆÐISTOFA

BÆJARHRAUN 20 • 220 HAFNARFJÖRDUR • KENNIT. 710796-2899  
 vsb@vsb.is • Sími 585 8600 • Fax 585 8610 • www.vsb.is

Aritun aðalhönnuðar  
 Björn Gústafsson  
 Kt: 180550 4889 bjorn@vsb.is  
 Aritun sérhönnuðar  
 Benjámín Ingi Bóðvarsson  
 Kt: 081278 5639 benjamin@vsb.is

Verkhelti  
**HVAMMABRAUT 4  
 HAFNARFIRÐI**

Verkhelti  
 Sólstofa  
 Íbúð nr. 01.02  
 Grunnmynd, útlit og snið

Hannað BIB	Teiknað BIB	Yfirfarð BG	Kvarði 1:50	/ A2	Síða -
Dags. 19.11.2009	Verkefni 09188	Teikning A1 101	Útgáfa -		