

Skráningartafa: Strandgata 29 - Hafnarfjörður		Skrásetjari: Kári Eiríksson	
Landnúmer: 122407		Kennitala: 070365-4059	
Matshlutanúmer: 01		Útgáfa: 4.01b Dags: 14.9.2009	
Botnplata	Hjúpflétir	Par af:	Par af:
Botnplata m²	Botnplata m²	Glugga- og dyraop m²	Þak m²
Matshluti	23,1	115,5	347,0
		51,1	157,0
			0,0

Yfirlit	Innan hæða	Utan hæða			
	A	A	B	C	Alls
Botnflötur / m²	344,0	64,6			408,6
Brúttóflötur / m²	341,8				341,8
Brúttórúmmál / m³	1.012,7	60,1			1.072,8
Nettóflötur / m²	283,8	56,6			340,2
Birt flatarmál / m²	329,5				329,5
Skiptarúmmál / m³	818,759				818,759


Skráningartafa: Strandgata 29 - Hafnarfjörður					Skrásetjari: Kári Eiríksson												
Landnúmer: 122407					Kennitala: 070365-4059												
Matshlutanúmer: 01					Útgáfa: 4.01b Dags: 14.9.2009												
Uppskipting og lýsing					Stærðir												
D0 Lokun	D1 Rými hæð-röð	D2 Notkun texti	D3 Höfuð-flokkun	D4 Eignar-hald	D5 Botnflötur m²	D5M Milliflötur m²	D6 Stiggar m²	D7 Op m²	D8 Brúttóflötur m²	D9 Brúttóflötur sh < 1,8	D10a Salarhæð min	D10b Salarhæð max	D11 Brúttó rúmmál m³	D12 Nettóflötur m²	D16 Birt flatarmál m²	Reiknitala skiptarúmmáls	D17 Skiptarúmmál m³
		Matshluti			408,6	0,0	2,2	2,2	341,8	73,7			1.072,8	340,2	329,5		818,759
		Botn											23,1				
		01	1. hæð		115,5	0,0	0,0	0,0	115,5	0,0			288,8	95,9	115,5		
A	0101	Verslun	N	0101	70,8				70,8		2,50	2,50	177,0	59,1	70,8	2,50	147,750
A	0102	Skrifstofa	N	0101	44,7				44,7		2,50	2,50	111,8	36,8	44,7	2,50	92,000
		02	2. hæð		124,8	0,0	2,2	0,0	124,8	0,0			418,1	107,4	124,8		
A	0201	Veitingasala	N	0101	120,9				120,9		3,35	3,35	405,0	103,9	120,9	3,35	348,065
A	0202	Gangur	U	0101	3,9		2,2		3,9		3,35	3,35	13,1	3,5	3,9	3,35	11,725
		03	3. hæð		103,7	0,0	0,0	2,2	101,5	12,3			282,7	80,3	89,2		
A	0301	Skrifstofa	N	0101	103,7			2,2	101,5	12,3	1,45	3,00	282,7	80,3	89,2	2,73	219,219
		04	fylgirympi		64,6	0,0	0,0	0,0	0,0	61,4	0,00	1,90	60,1	56,6	0,0		
A	0401	Fylgirympi	F	0101	64,6				64,6				60,1	56,6			

Athugasemdir

- Reiknað er með að þykkt veggja + einangrunar sé 250mm
- Reiknað er með að þykkt þaks sé 300mm

Sameignir sumra

Eignarhald	Eignarhald	Notkun texti	Birt flatarmál m²	Skiptarúmmál Séreign m³	Séreign og sameign m³
0101	Verslun		329,5	818,759	818,759
	Alls		329,5	818,759	818,759

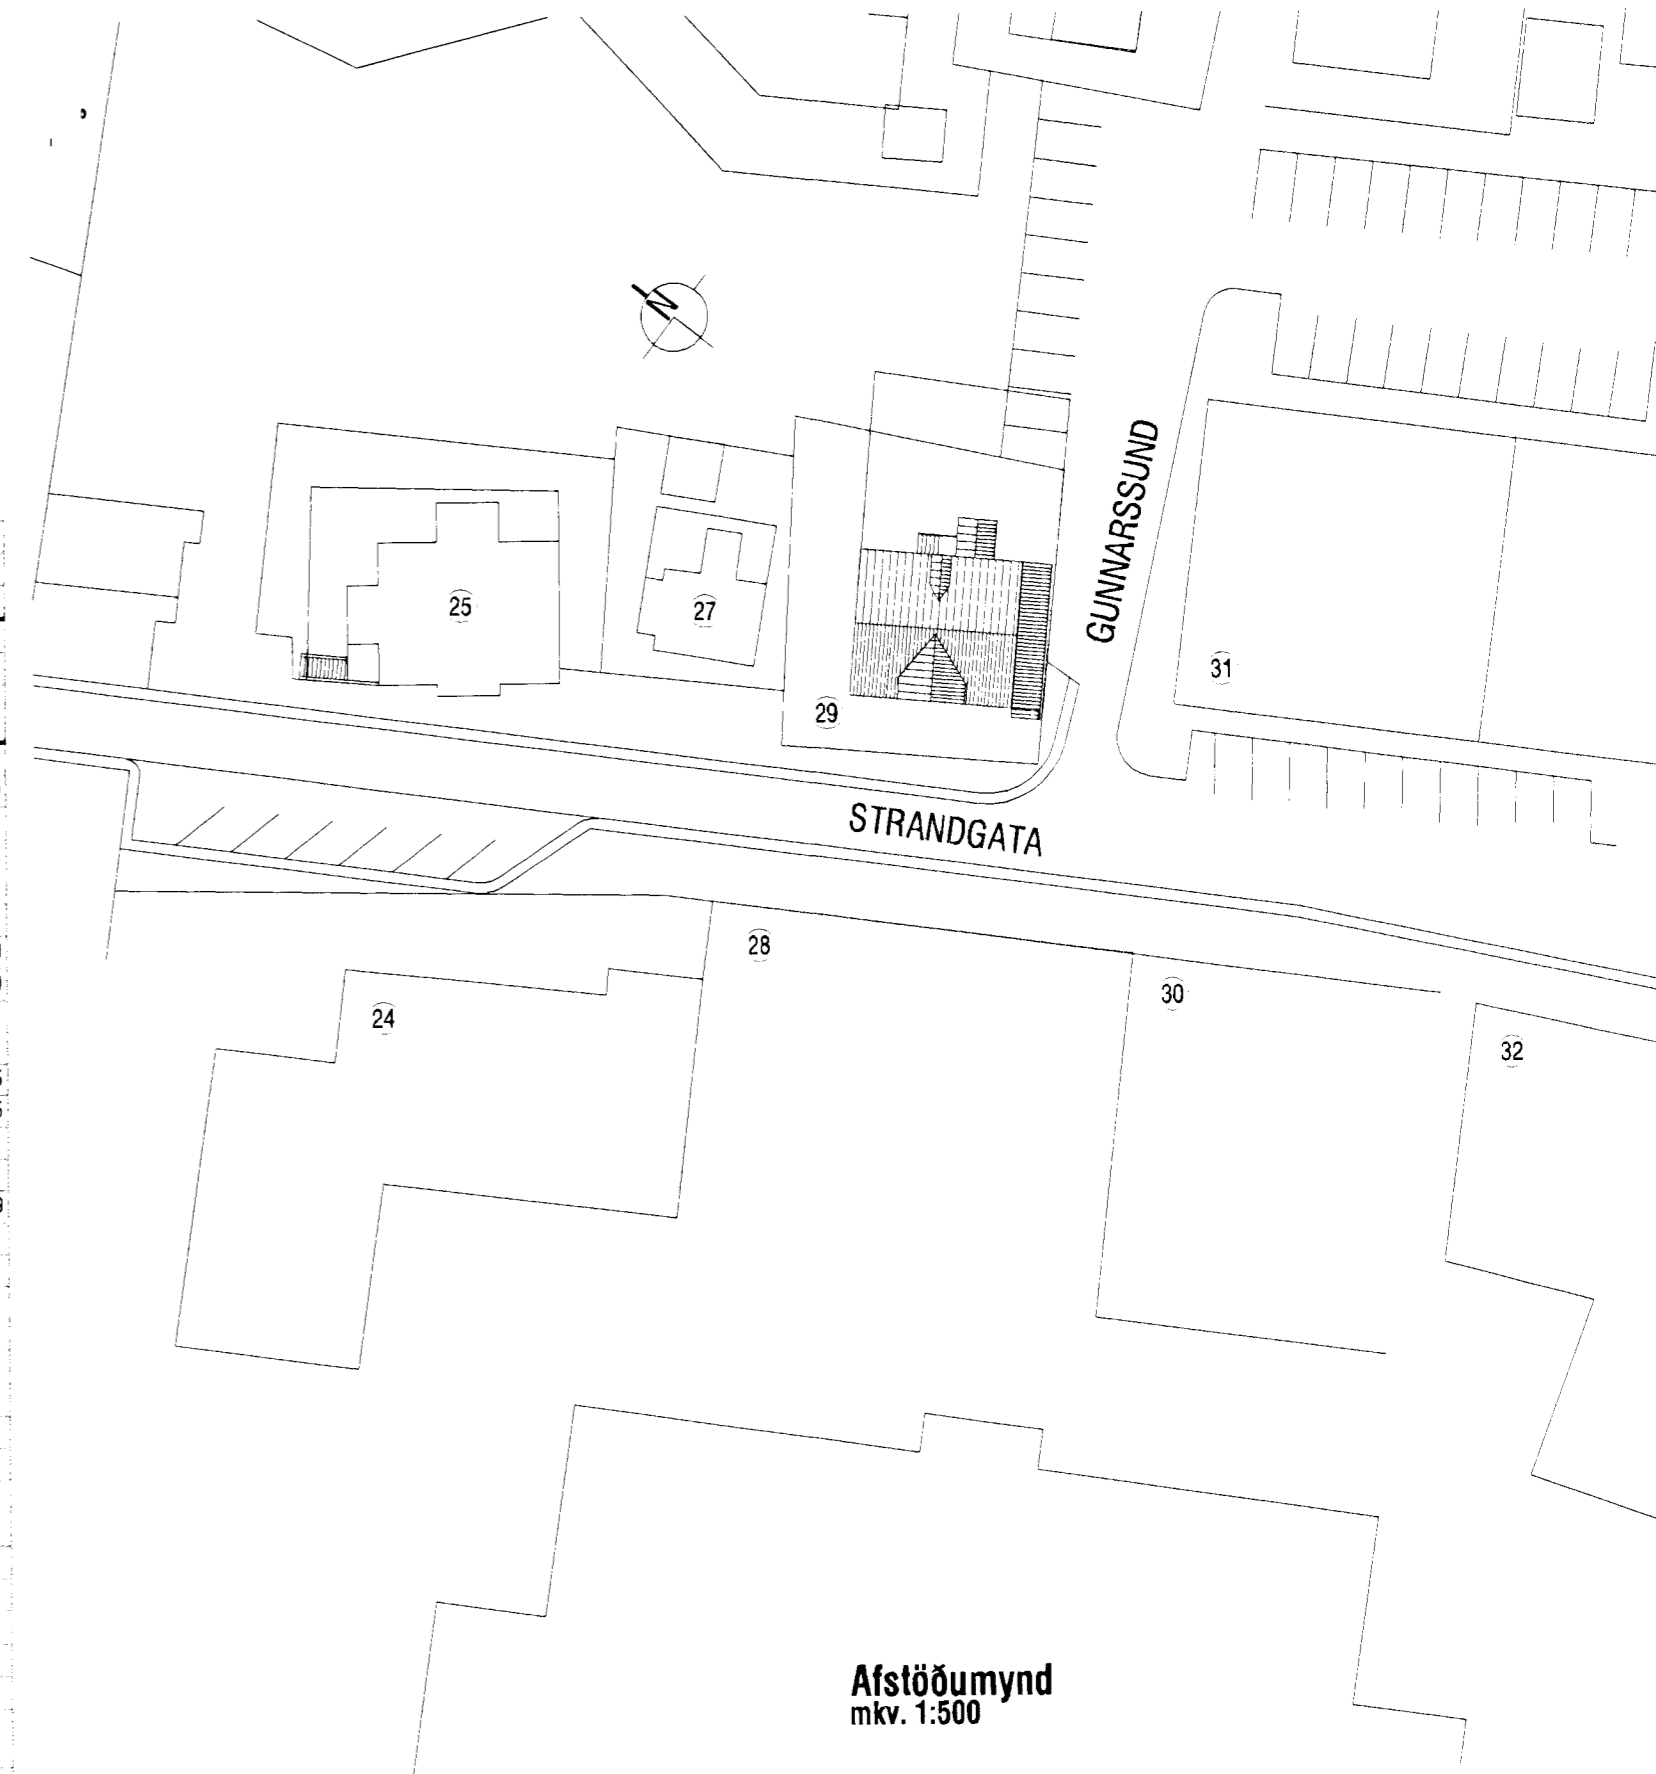

Afstöðumynd
mkv. 1:500



<p>VERKSTÆÐI ARKITEKTA</p> <p>VERKSTÆÐI ARKITEKTA ehf. - Gunnarssundi 5 220 Hlj. - sími: 565 9779 - email: aok@aok.is</p> <p>KÁRI EIRÍKSSON arkitekt FAÍ - kt: 070365-4059</p>	<p>verk STRANDGATA 29 - HFJ.</p> <p>teikning Skráningartafa og afstöðumynd</p>			<p>0915 200</p> <p>dags. 14.sept.2009</p> <p>prentað 14.sept.2009</p>
	<p>bíðstærð A2</p>	<p>mkv 1:500</p>	<p>hannað KE</p> <p>teiknað KE</p>	

Öll mál eru í millimetrum. Öll varastöl skilbera undir höndum. Málakostur af teikningum, öll mál atvikið á staðnum. Öll afnot og afhun teikningar, að hluta eða í heild, er náð skriflega leyfi höfundar.