



Samþykkt þann
 04 NOV 2009
 Byggingafulltrúiinn í Hafnarfirði
 F.h. Sigurður Steinar Jónsson

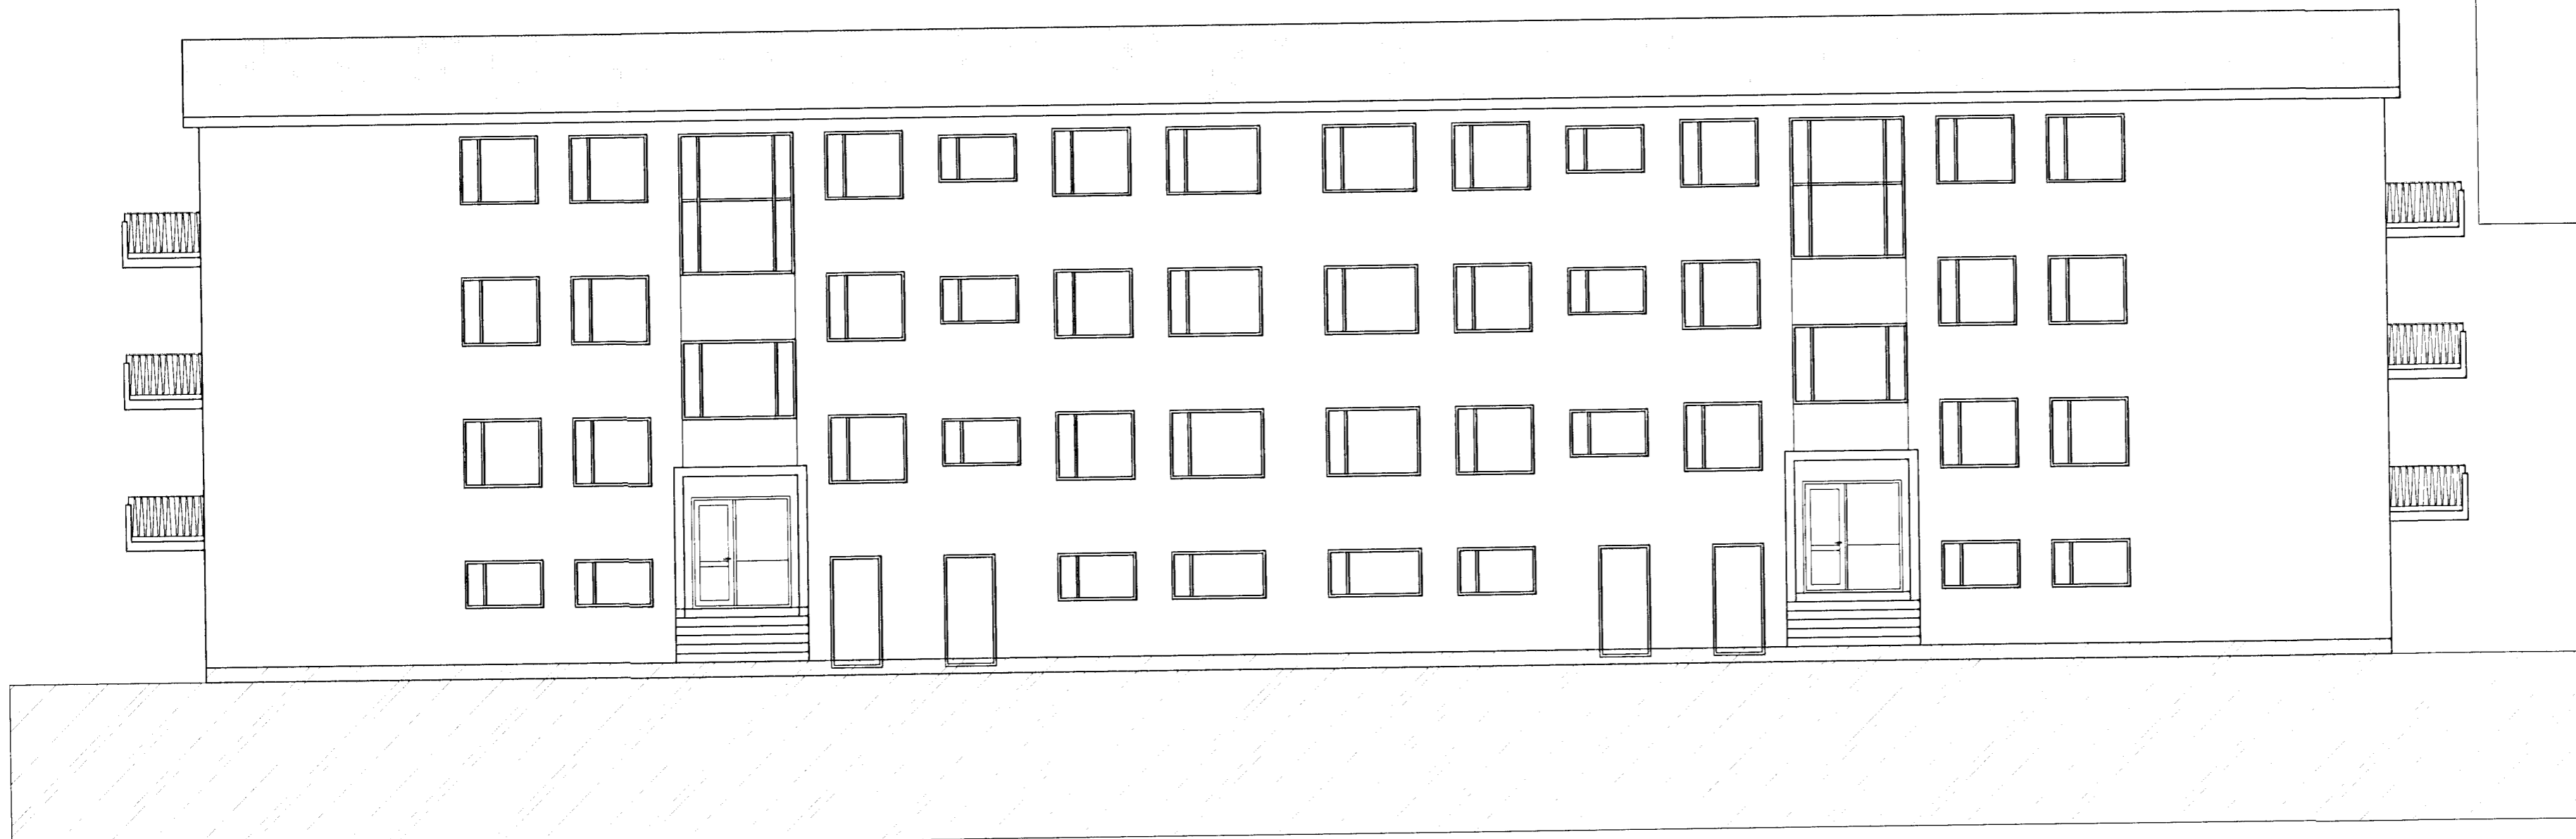

AUSTUR

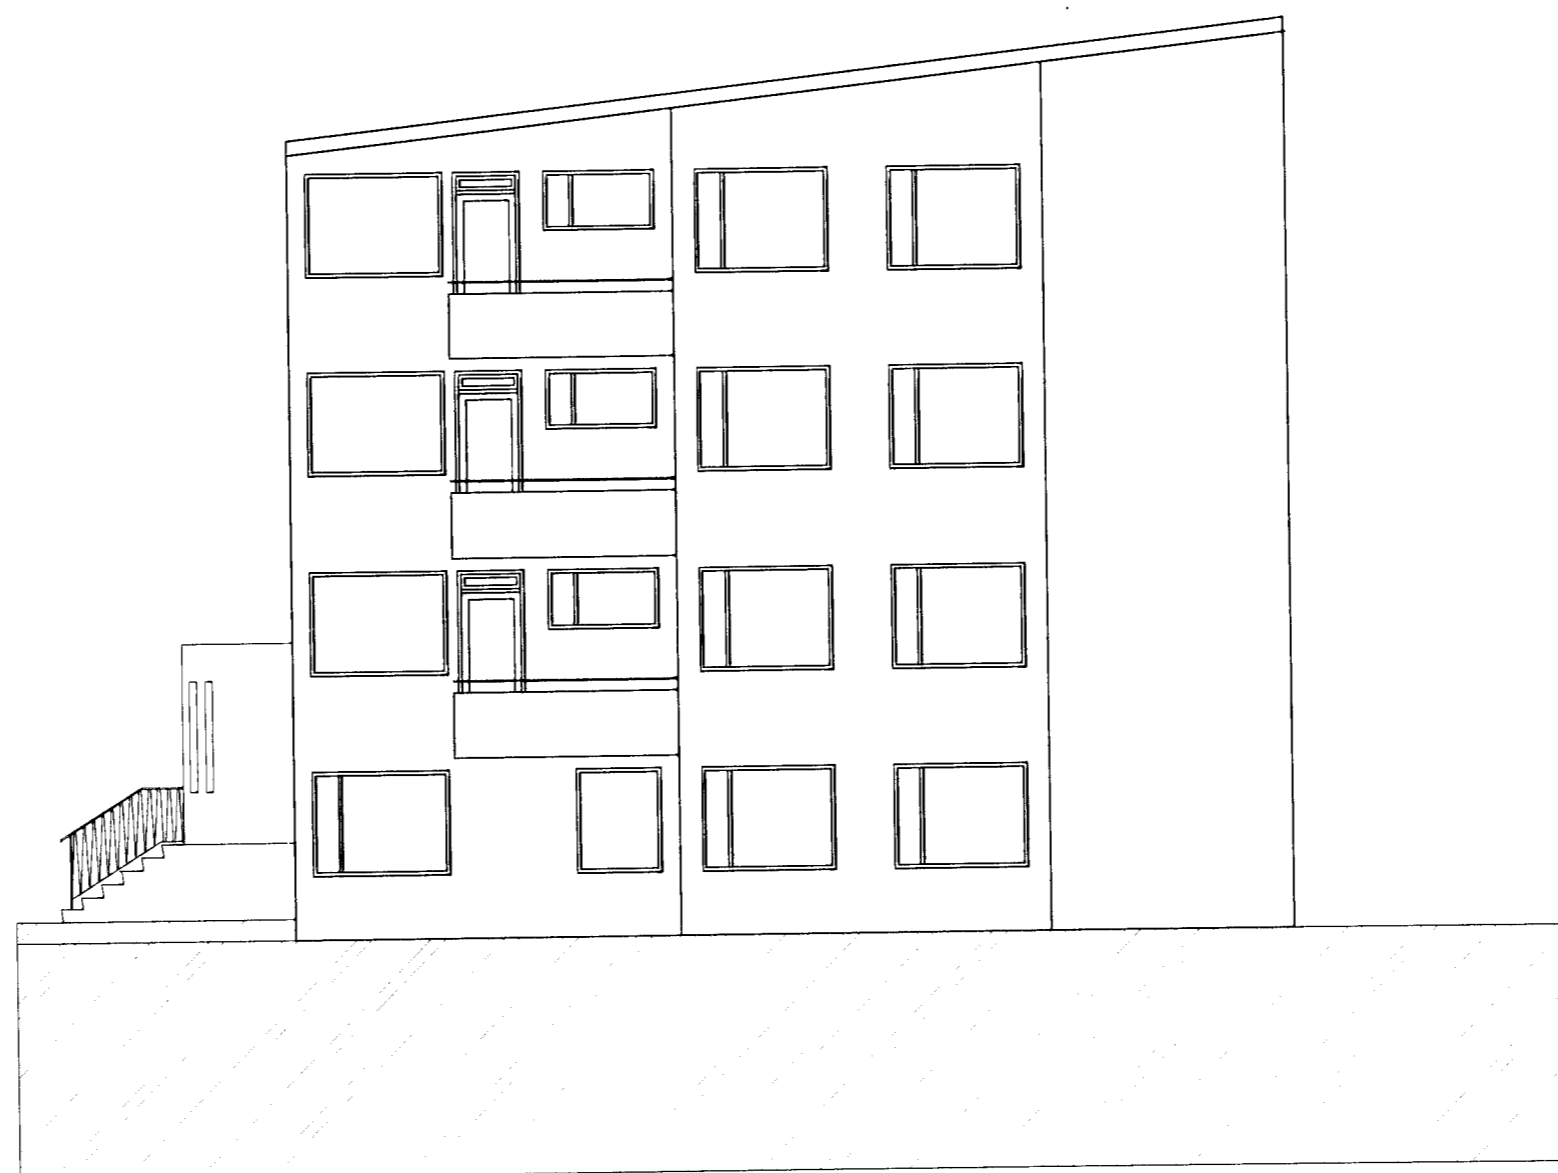

NORÐUR

endurskoðun: dags: teikn.: yfirf.:

A:

B:

verk: **ÁLFASKEIÐ 78-80**
 efni: **Útlit-Norður / Suður**

staðgreinir: 1400-01-01100780

landnúmer: 119888

verkkaupi: -

kt. verkkaupa: -

mælikvarði: 1:100 Skráarheiti: 09-005

frumstaðblaðs: A2 verknr: 7.09.2009

teiknað: AGE dagsetn. útgáfu: 7.09.2009

yfirfarið: RK endurskoðað:

VERKSYN ehf

Siðumúla 1 108 Reykjavík S. 5178300
 kt. 530106-1360

Reynir Kristjánsson byggingafræðingur

kt. 100364-4779

Byggingaruppráttur nr.

A-101

Teikning þessi er útféin af undirrituðum fyrir hönd eignanda höfundaréttar, Verksyn ehf.
 Teikningu þessa má ekki afrita með neinum hætti án skriflegs leyfis höfundar.