


VESTUR

Sampykkt þann
 04 NOV 2009
 Byggingafræðingur / Höfundur
 F.h. Sigurður Steindór Jónsson

Teikningar unnar út frá teikningum Kjartans Sveinssonar
 samþykktum í Júlí 1964.

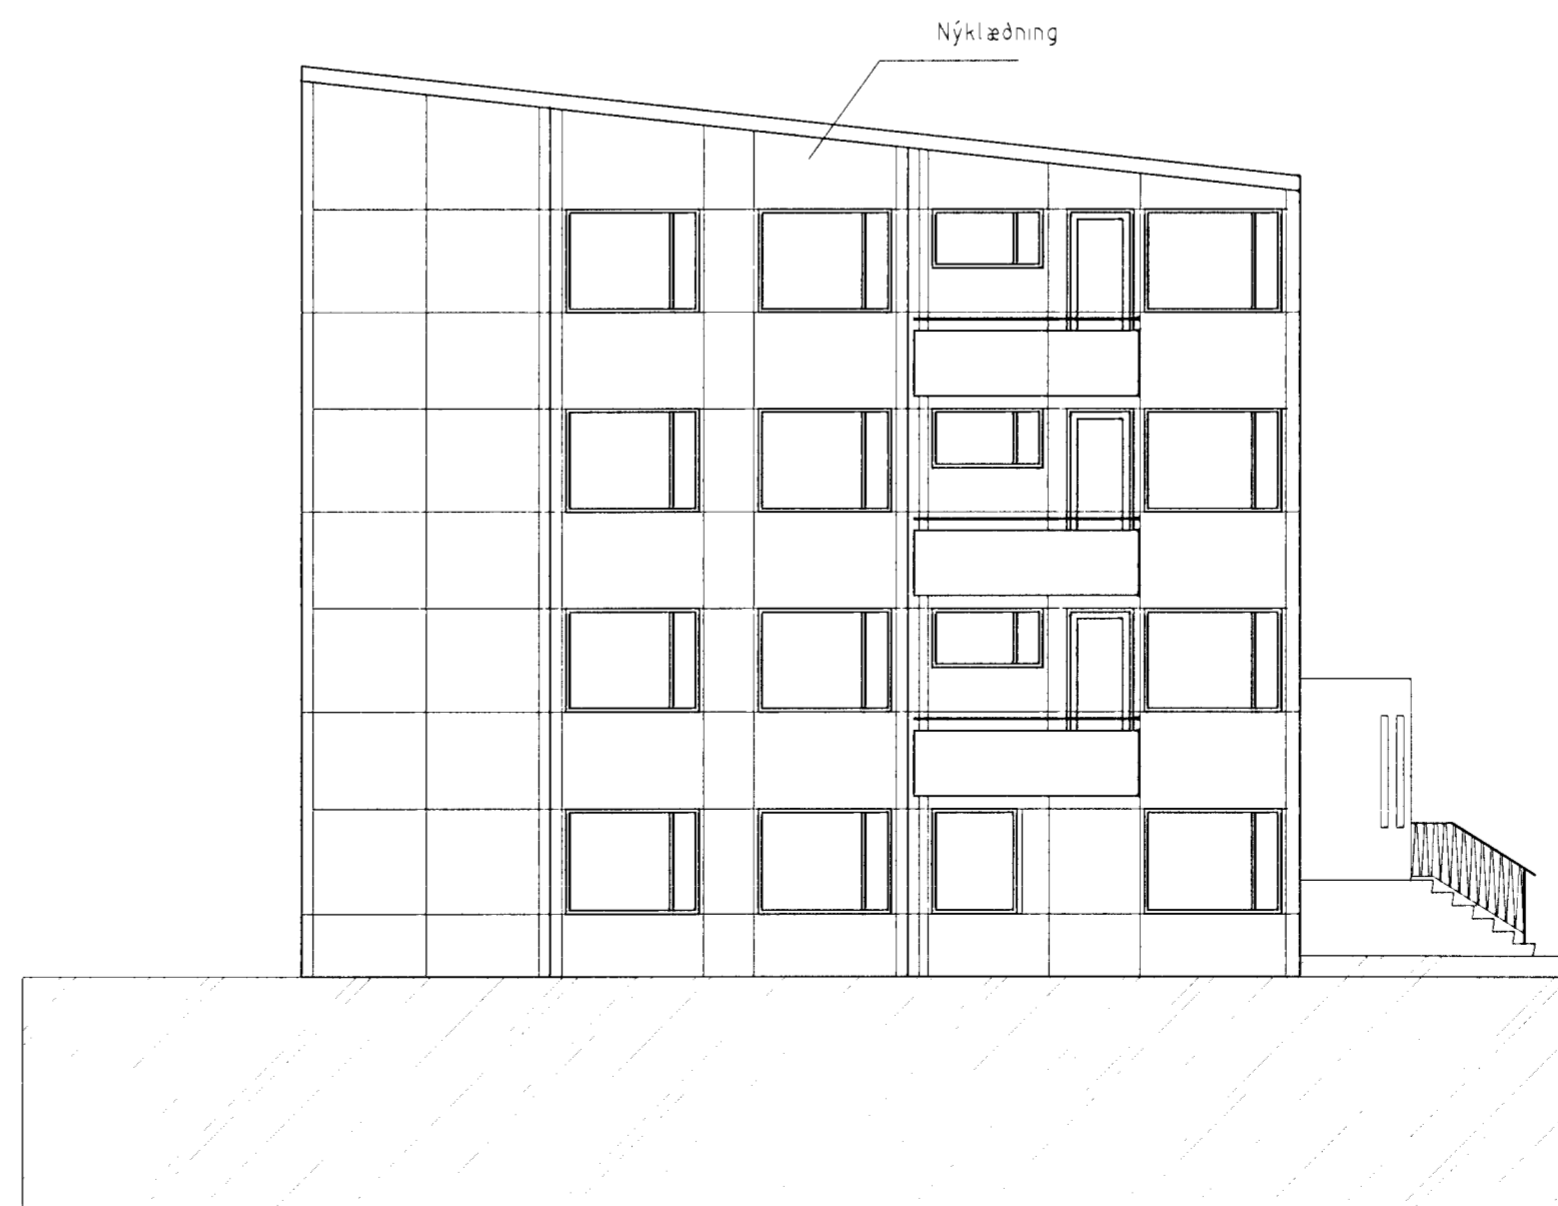

SUDUR

Lýsing:

Álfaskeið 78-80 er steinsteypt fjölbýlishús með 17 íbúðum, byggt á árinu 1964.

Suður gaff á blokkinni verður klæddur með álklæðningu og einangraðir undir klæðningu með 50 mm steinull. Bakvið klæðningu er gert ráð fyrir 20 mm loftnými. Íbúar eiga eftir að velja lit á klæðninguna en um ljósan lit er að ræða Ral 1013 eða Ral 1015. teikningar unnar eftir teikningum frá Kjartani Sveinssyni.

endurskoðun:	dags:	teikn.:	yfirf.:
A:			
B:			
verk:	ÁLFASKEIÐ 78-80		
efni:	Klæðning / SUÐUR og útlit - Vestur		
staðgreinir:	1400-01-01100780		
landnúmer:	119888		
verkkaupi:	-		
kt. verkkaupa:	-		
mælikvarði:	1:100	Skráarheiti:	
frumstærð blaðs:	A2	verknr.:	09-005
teiknað:	AGE	dagsetn. útgáfu:	7.09.2009
yfirfarið:	RK	endurskoðað:	

VERKSYN ehf

Síðumúla 1 108 Reykjavík S. 5176300
 kt. 530106-1360

Reynir Kristjánsson byggingafræðingur
 kt. 100361-2775

Sigurður Steindór Jónsson

Byggingaruppráttur nr.

A-100

Teikning þessi er útefni af undirrituðum fyrir hönd eignanda hofundarrettar. Verksýn ehf.
 Teikningu þessa má ekki afrita með neinum hætti án skriflegs leyfis hofundar.