



Samþykkt þann  
**13 JAN 2010**  
 Byggingafulltrúinn í Hafnarfirði  
 F.h. Sigurður Steinar Jónsson

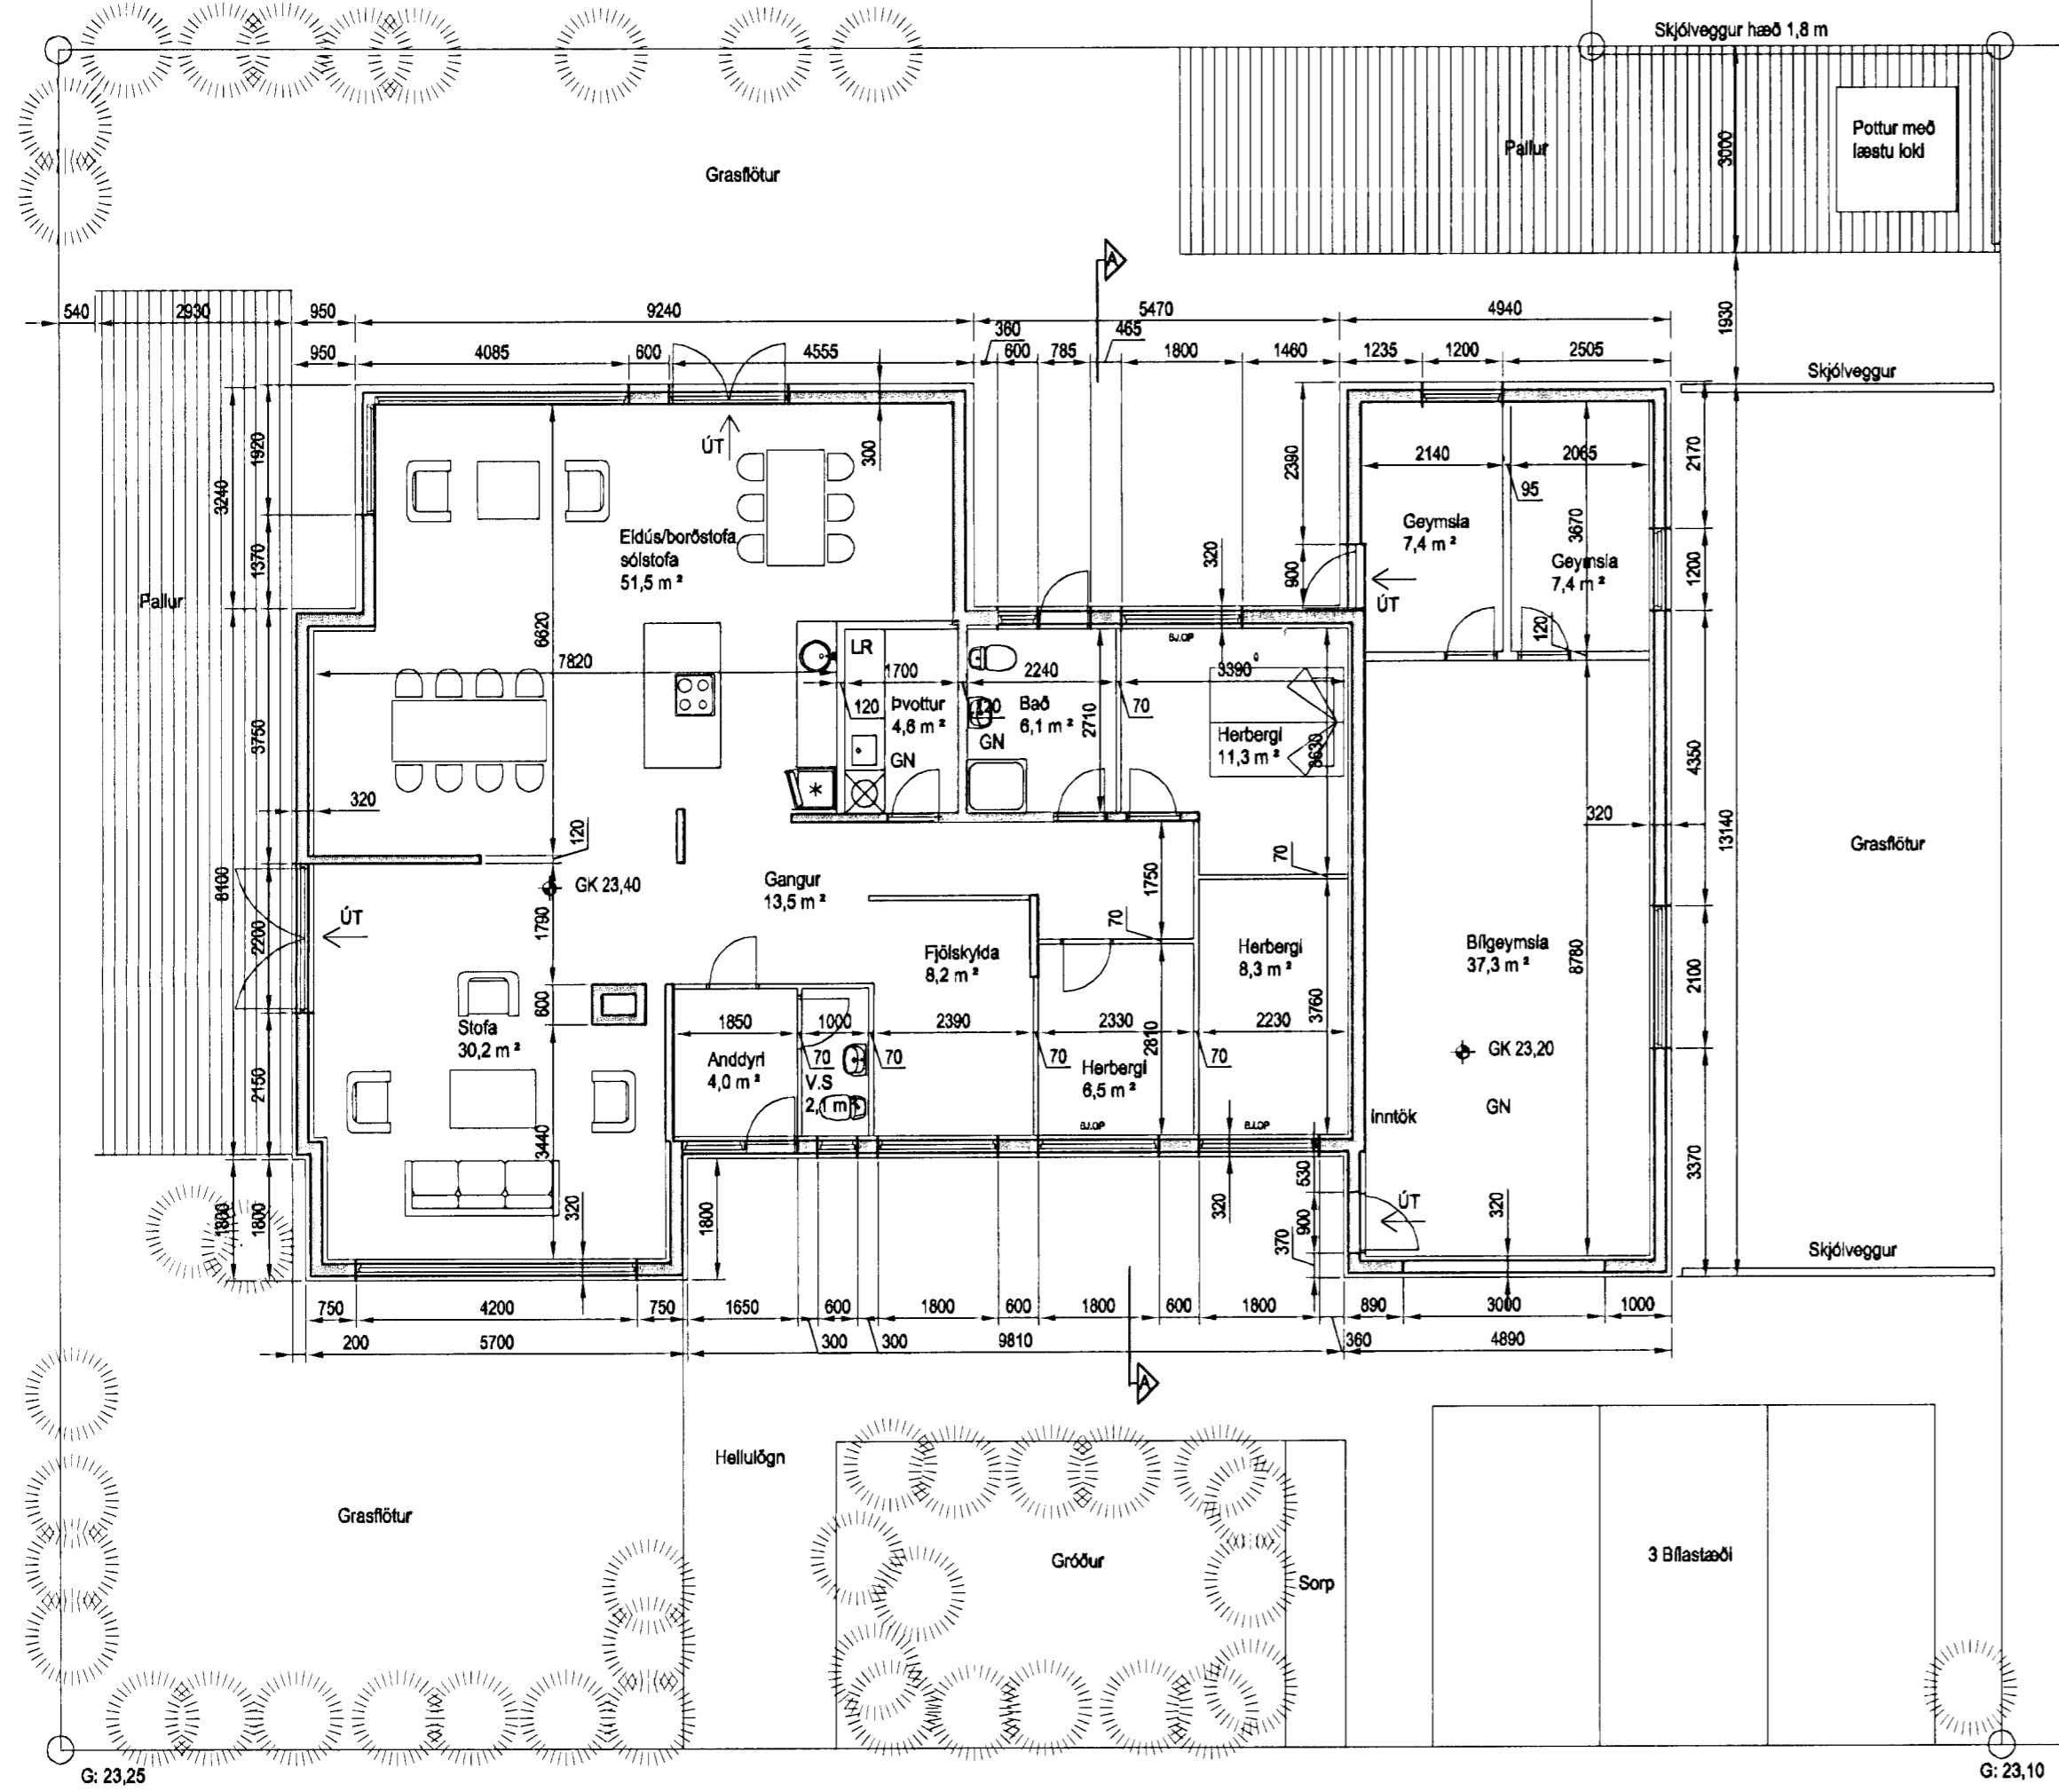

Grunnmynd, 1:100

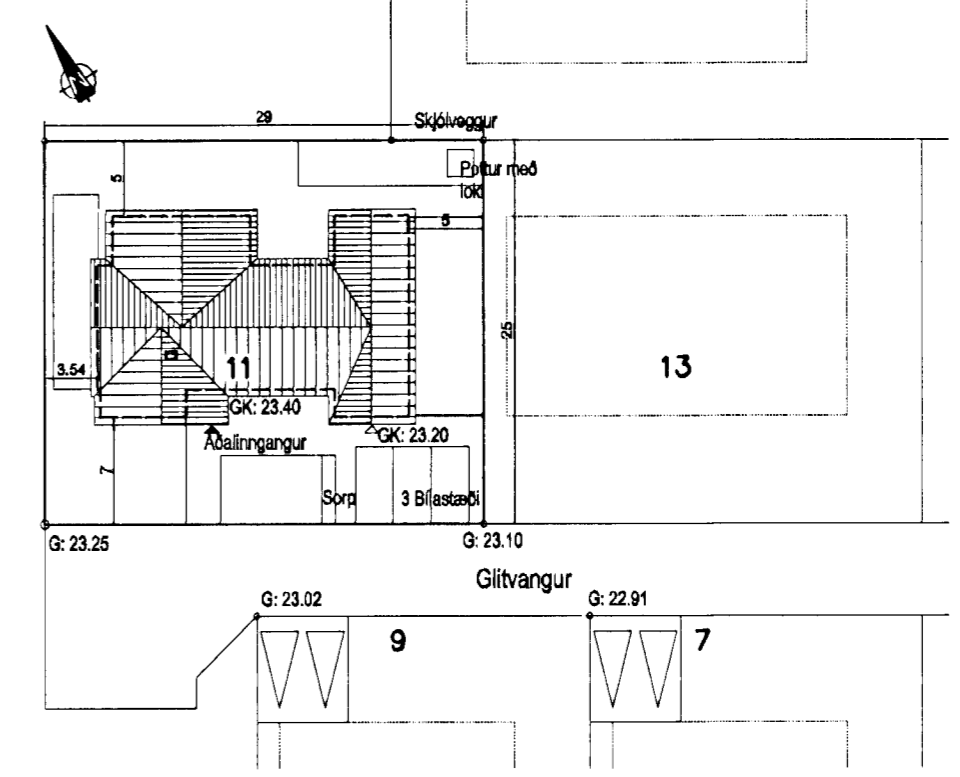

Afstöðumynd, 1:500

Byggingalýsing

Glitvangur 11 er staðsteypt einlyft einbýlishús byggt 1977. Við húsið er áfastur bílskúr. Húsið er múrhuðað að utan. Þann 25 maí 2009 voru samþykktar teikningar þar sem bílgeymsla var stækkuð til norðurs og suðurs einnig var byggt við húsið til norðurs og eldús og stofa stækkuð.

Breytingar

Útveggir verða klæddir með báru-ál utanhúsklæðningu. Undir klæðningu kemur 50 mm timburgrind, einangrað verður með 50 mm steinull utaná útveggi. Viðbygging við norðurhlíð verður einangrað að utan 100 mm steinull.

Útgáfa	Breyting	Dagsetning	Hannað
<b>Sveinbjörn Hinriksson</b> Byggingatæknifræðingur Kt. 160851-2529 Brekkugötu 8 Hafnarfirði Sími: 555-4008, 881-9851 Netfang: svennihi@simnet.is		Staður <b>Glitvangur 11 Hafnarfirði</b>  Skýring Aðalteikning, Grunnmynd Breyting, utanhúsklæðning	
Hannað / Teiknað	Kvarði	Dagsetning	Verknr.
<i>[Signature]</i>	1:100	7.11.10	13-09
			Teikn.nr. 1-01