




Samþykkt þann
16 DEC 2009
 Byggingafurtrúinn í Hafnarfirði
 F.h. Sigurður Steinar Jónsson

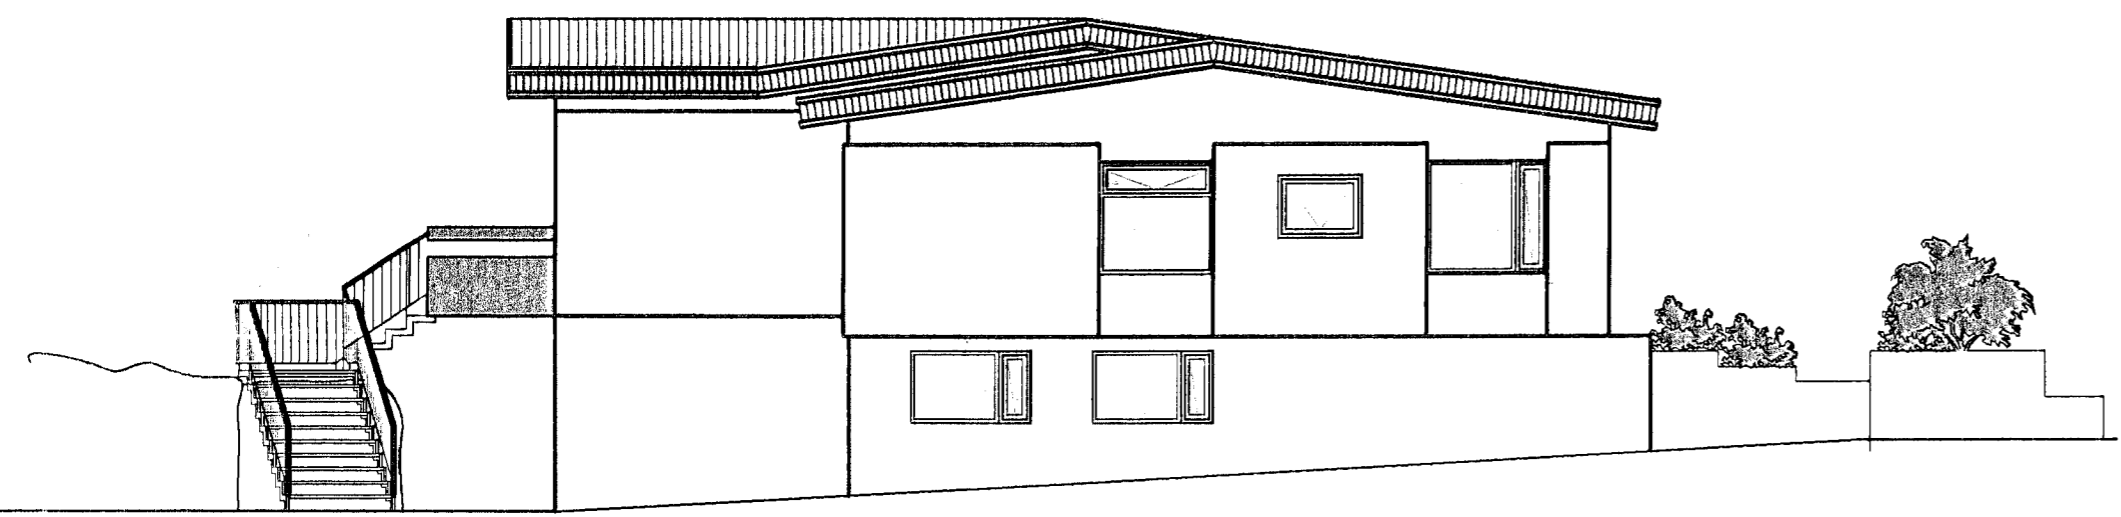


Norð-austur

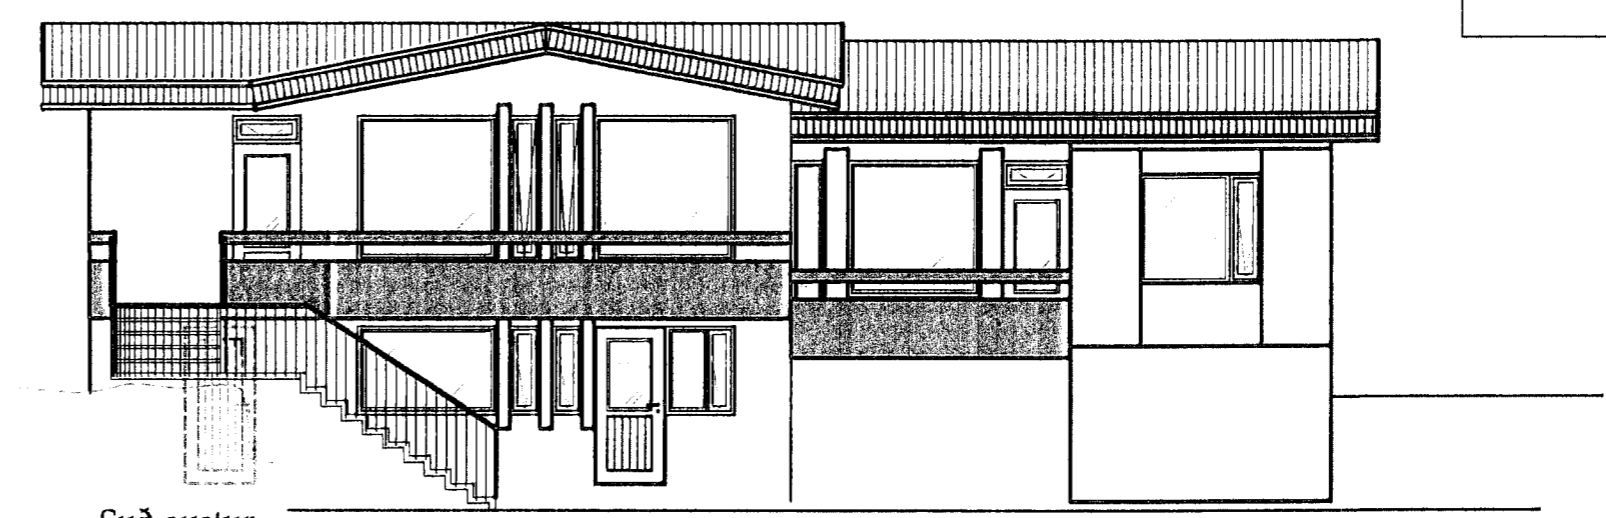


Suð-austur

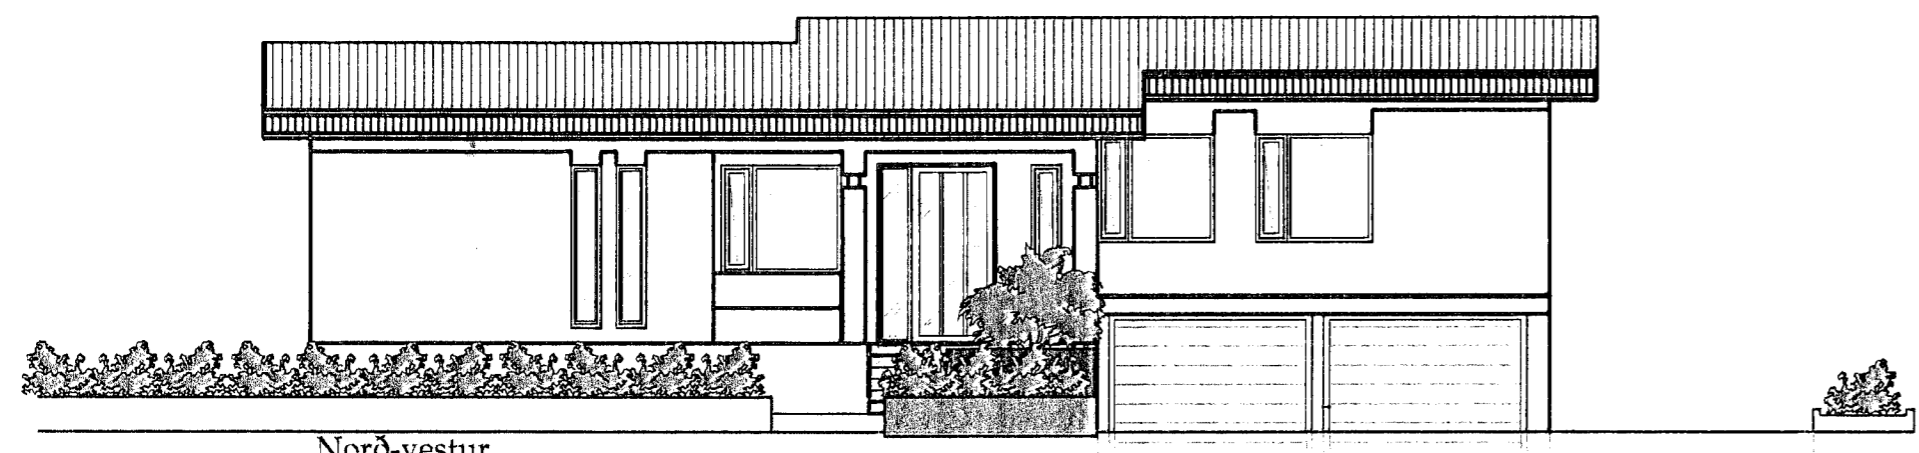

Norð-vestur

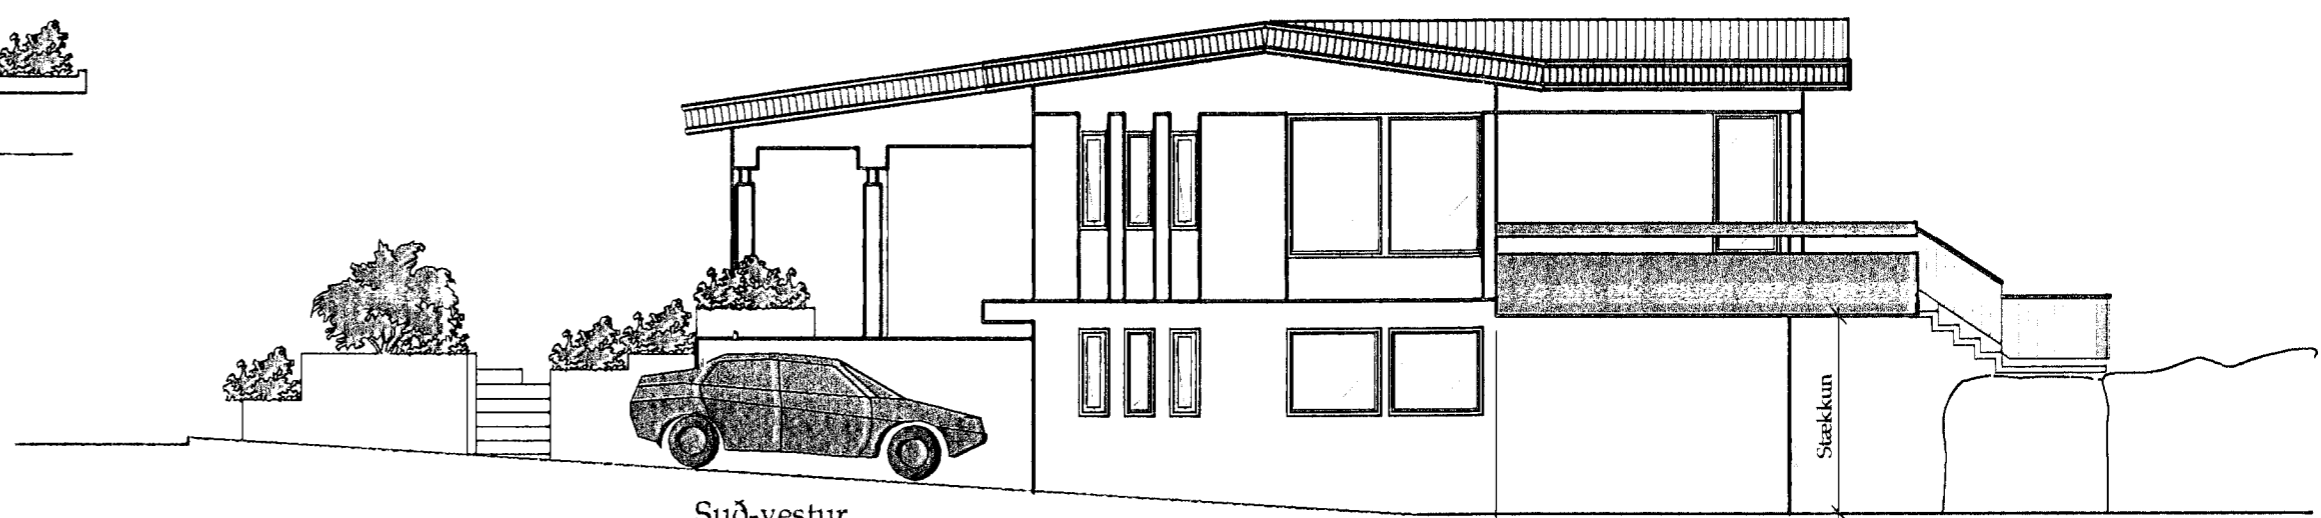

Suð-vestur

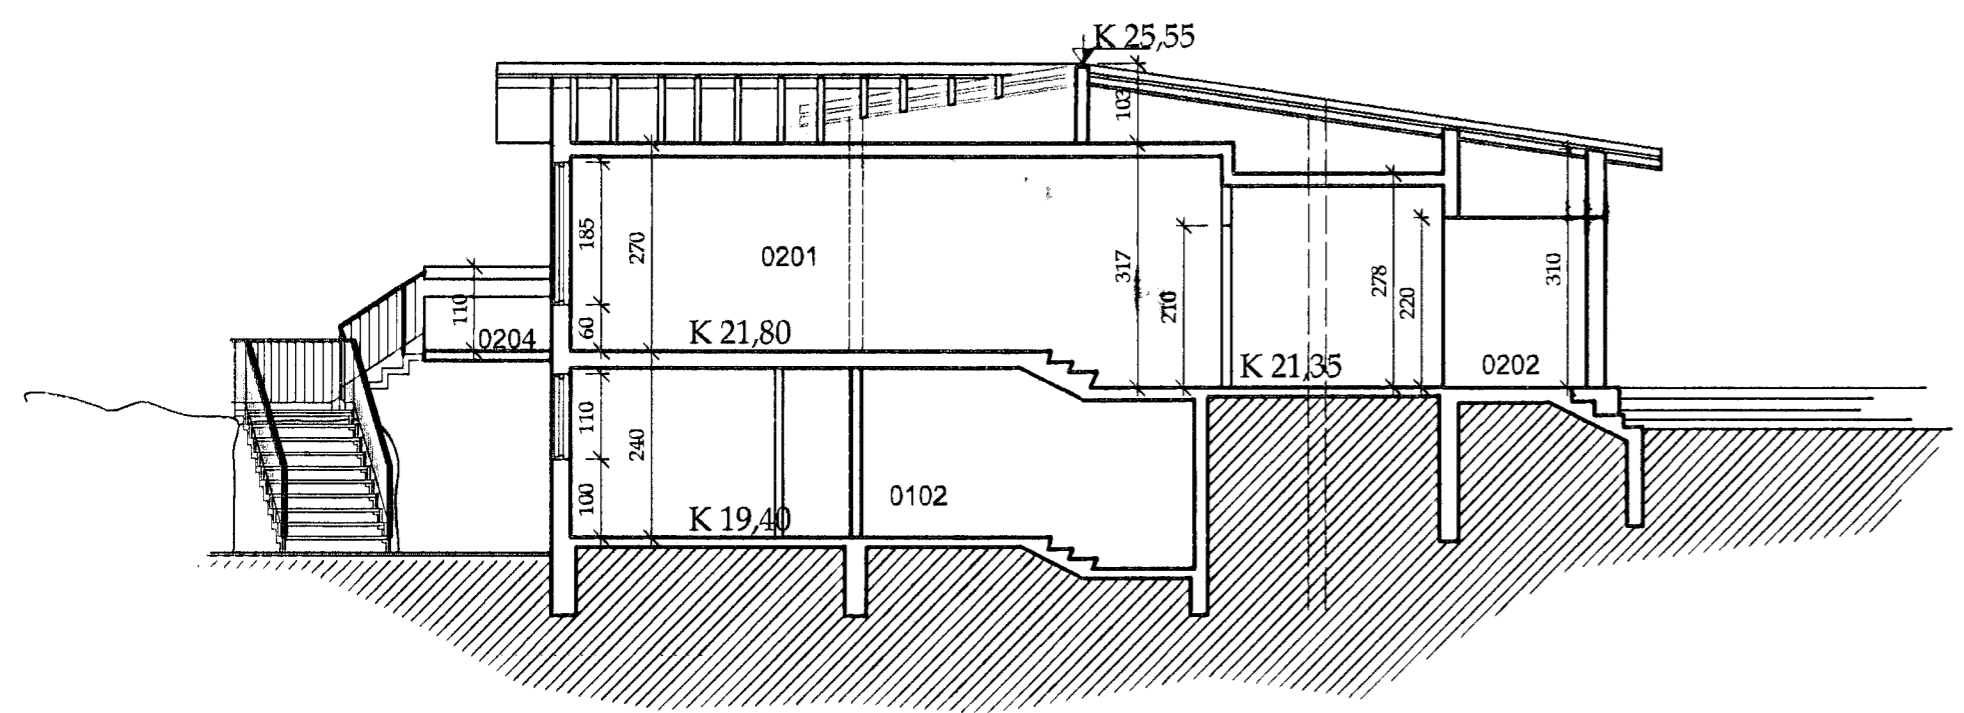

Snið A-A

Sævangur 5

LÝSING: Byggingarnefndarteikningar
 DAGS: 26. nóvember 2009
 VERKNR.:
 TEIKNINR.: 01-03
 EFNI: Útlit og snið A-A
 MKV: 1:100
 HANNAÐ: HUÓ TEIKNAD: HLH
 © Hans Unnbór Ólason 2007

tul.
 teiknistofa upp & loft

Þrangárvan 8,
 220 Hafnarfirður
 Ísland
 tlf + 354 566 16 26
 fax + 354 566 16 30
 tul@simnet.is

*10i9 H. Þóðdarn
 2106 86 7069 HLF*