



Samþykkt þann  
 14 APR 2010  
 Byggingafulltrúnaður / Hafnarfjörður  
 E.h. Sigurður Steinarsson


Grunnmynd

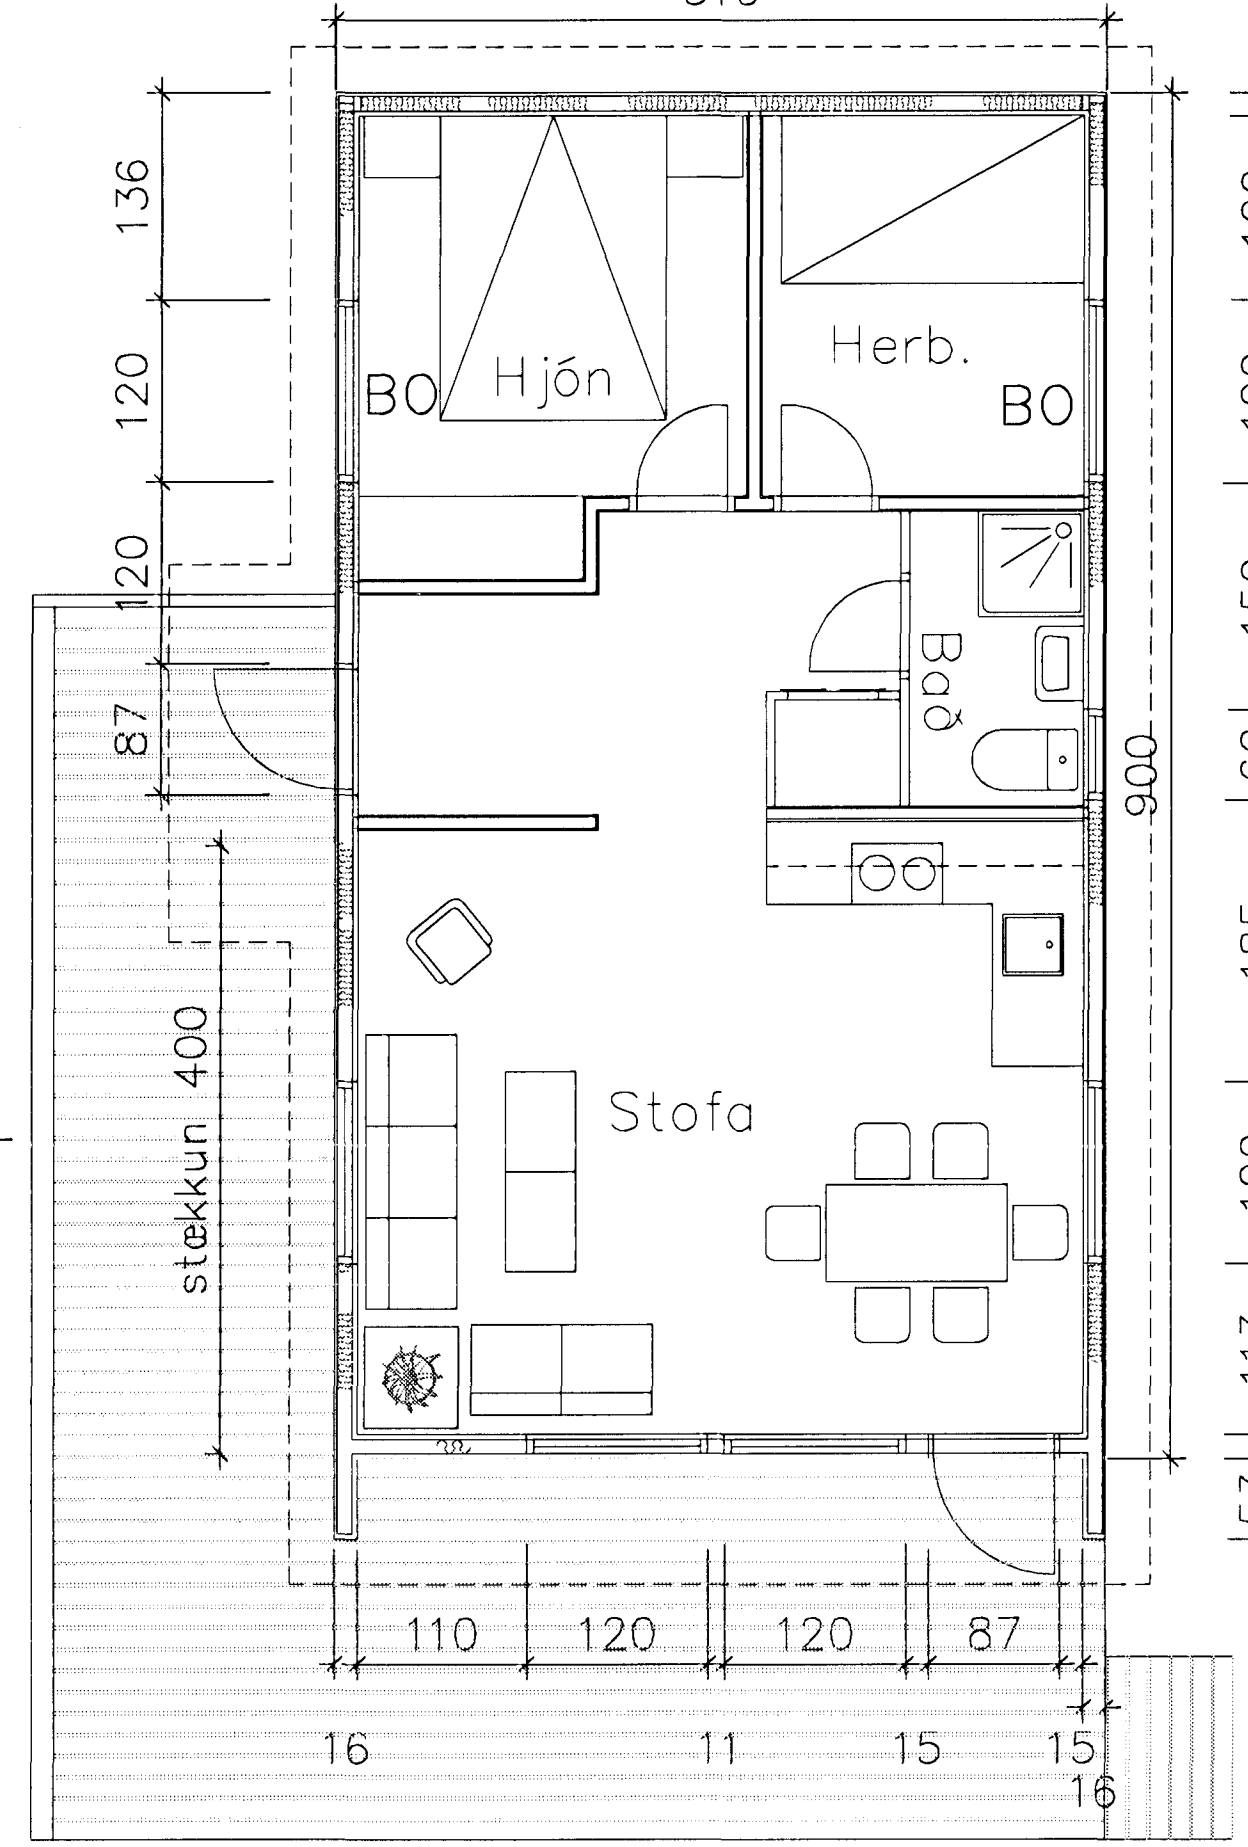


Snið A-A 1:50

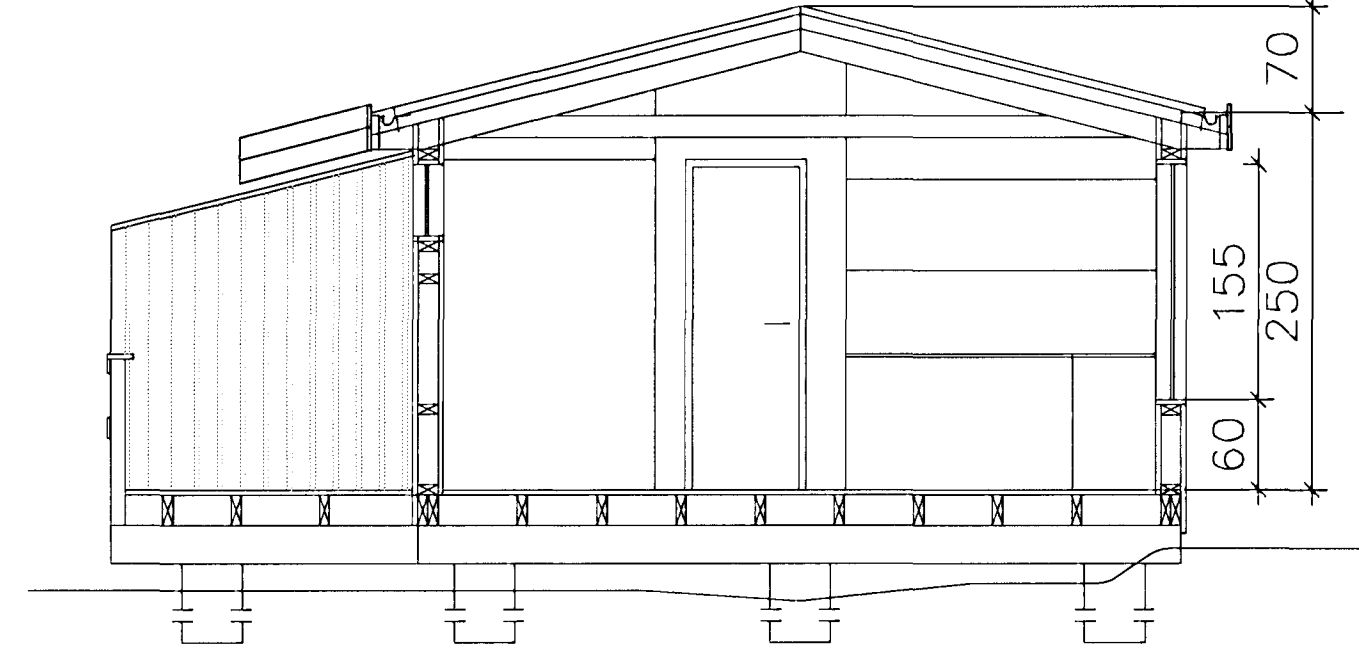


Austur

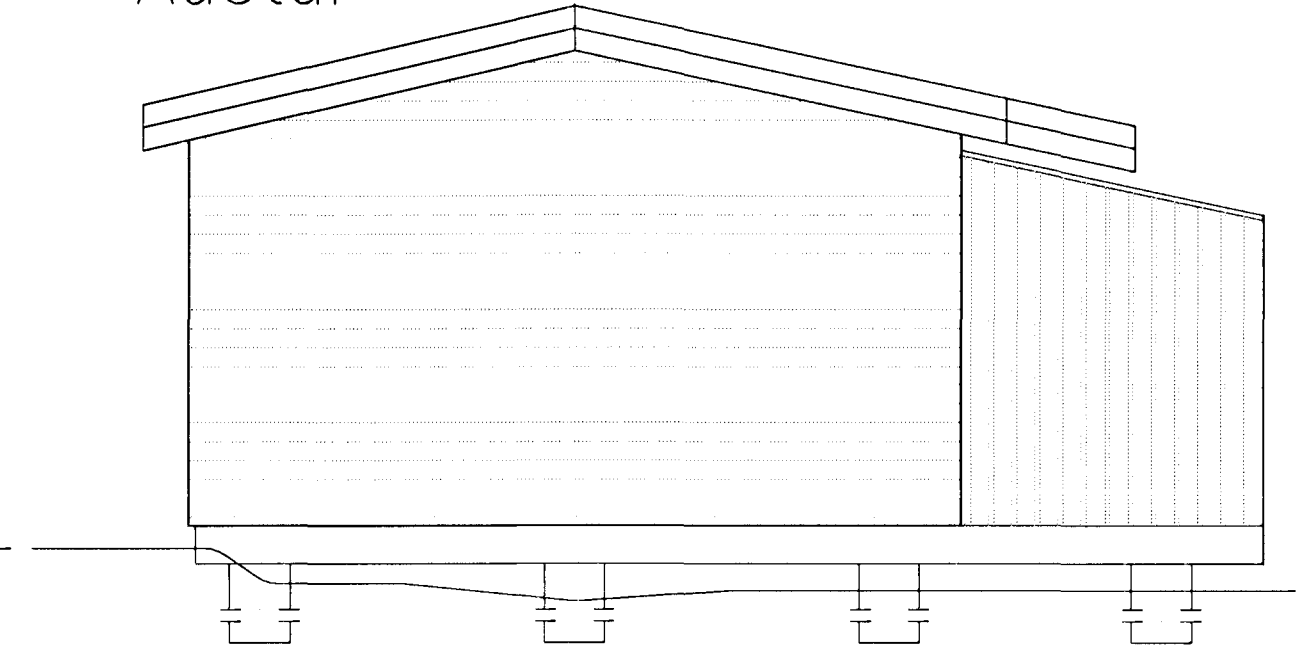


Norður

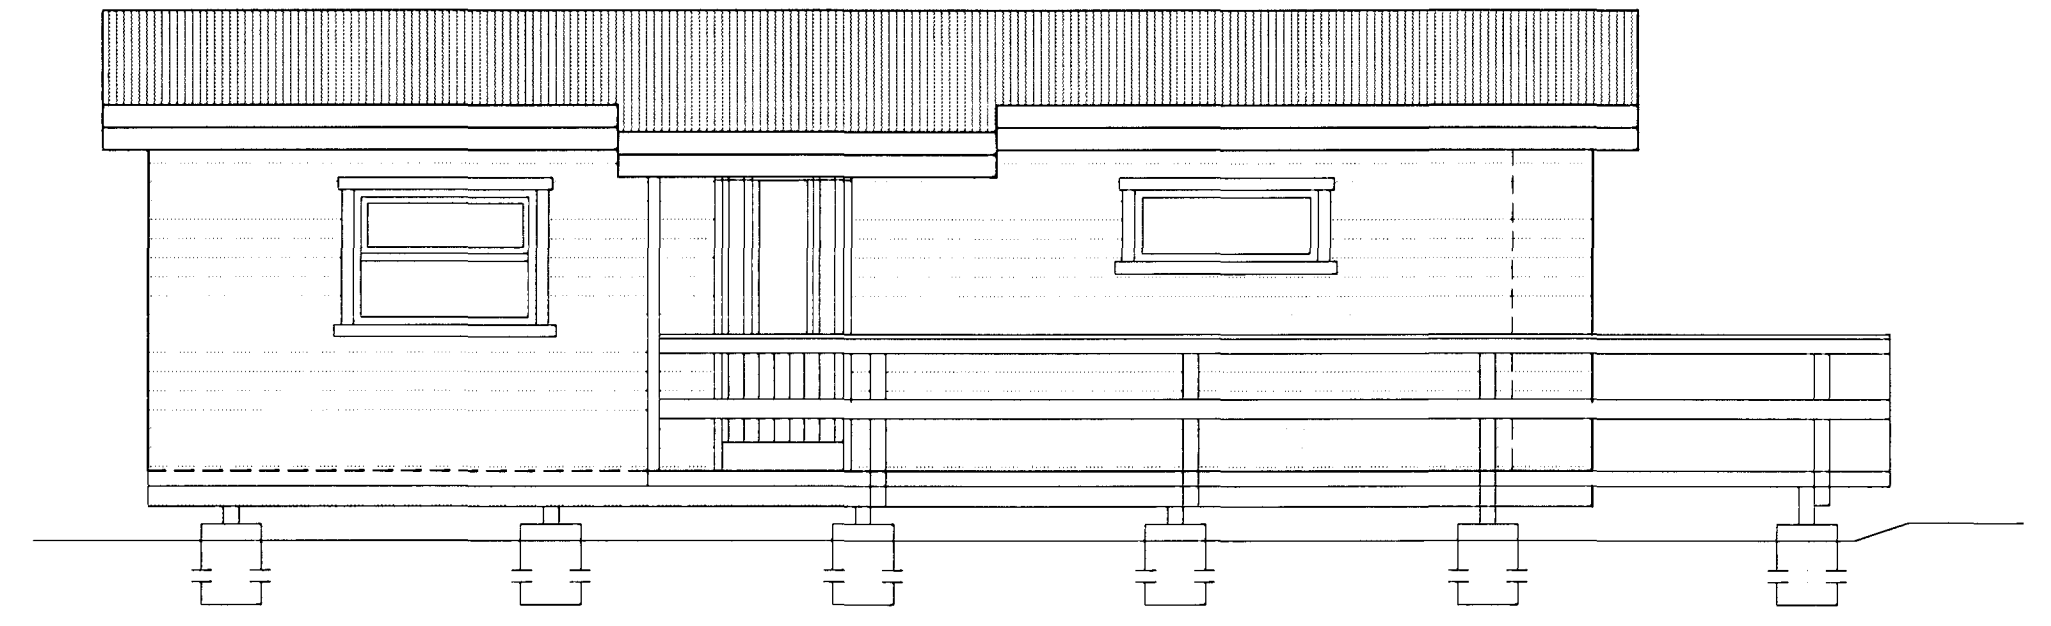

Suður

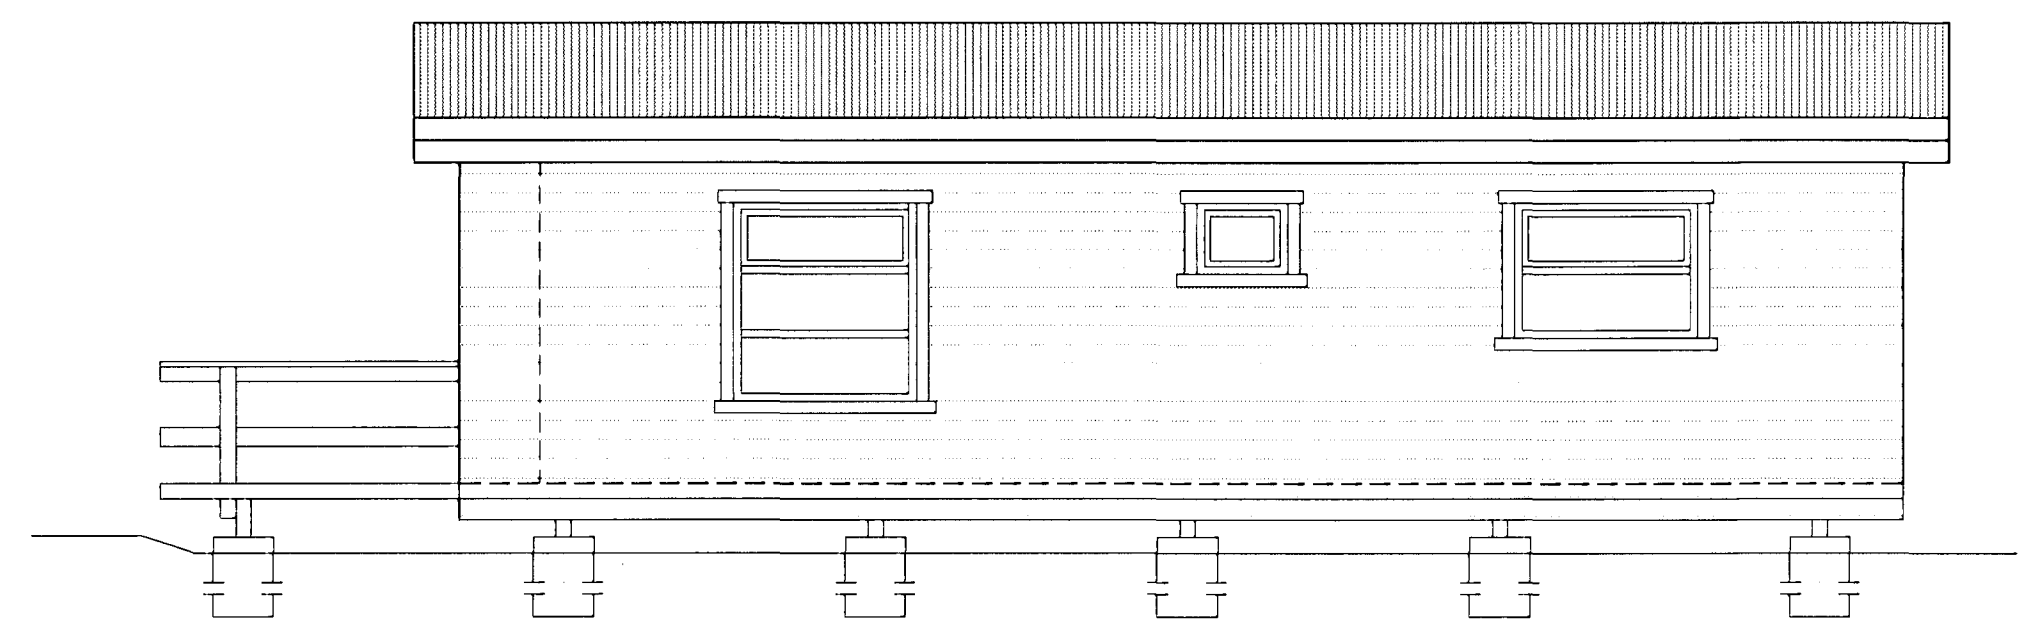

Vestur

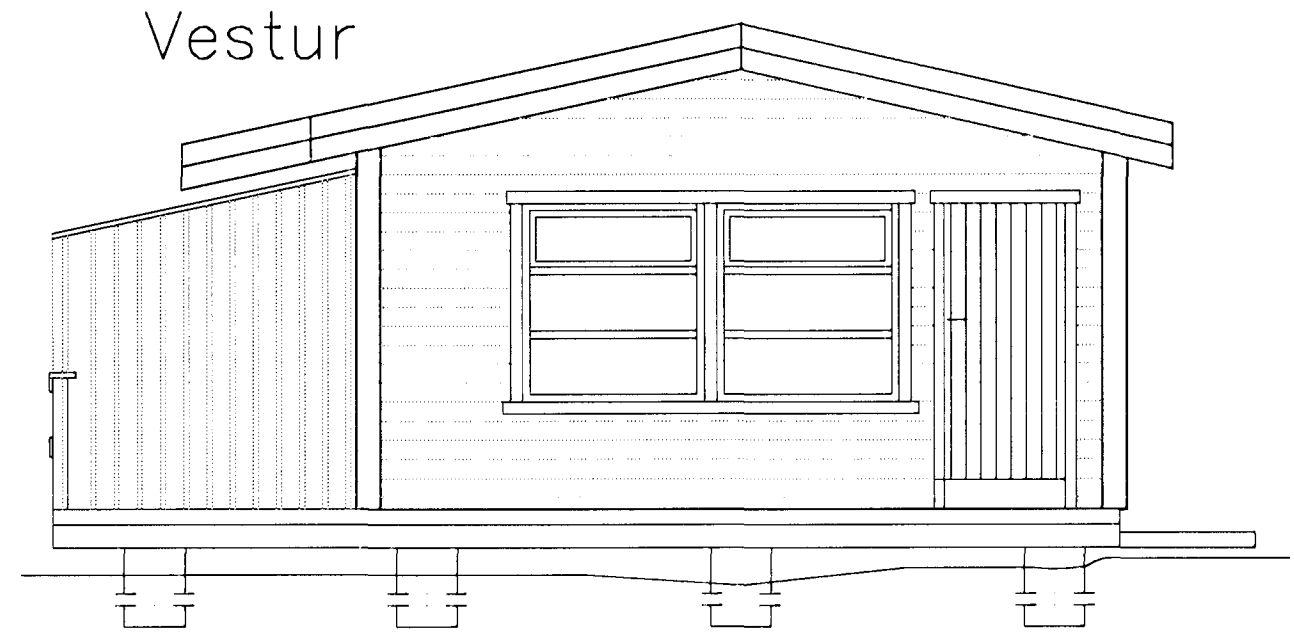

*Handwritten signature* 250250-39879  
 Samþykki náganna

<b>TÆKNIÞJÓNUSTAN SF</b> Lögumála 6-108 Reykjavík sími 561 3844 fax 561 4740 e-mail tth@tth.is <i>Handwritten signature</i>	<b>SUMARBÚSTAÐUR</b> Kaldárselsvegur L6ð K3 Hafnarfjörður Stökkun Grunnmynd, snið og útlit	Hannað.: VP	Dags.: 03.10
		Teikn.: Yfirfarið.	
		Kvarði.: 1:50	Blað.: 1
		Nr.: 1002	Af.: 2

Br. Dags. Breyting