


Sambýkkt þann  
14 APR 2010  
Byggingafræðingur í Hafnarfróði  
F.h. Sigurður Steinar Jónsson

Skráningartafli: Kaldárselsvegur K 3				Skrásetjari: Halldór Jónsson													
Landnúmer: 121321				Kennitala: 280348 2529													
Matshlutanúmer: 01				Útgáfa: 4.01t Dags: 18.3.2010													
Uppskipting og lýsing				Stærðir													
D0	D1	D2	D3	D4	D5	D5M	D6	D7	D8	D9	D10a	D10b	D11	D12	D16	Rekntala	D17
Lokun	Rými hæð-röð	Notkun texti	Höfuð- flokkun	Eignar- hald	Botnflotur m²	Málflotur m²	Stigur m²	Op m²	Brúflotur m²	Brúflotur sh < 1.8	Salarhæð mm	Salarhæð max	Brúflot rúmmál m³	Netflotur m²	Birt flatarmál m²	Skiptarúmmál	Skiptarúmmál m³
Matshluti					45,9	0,0	0,0	0,0	45,9	0,0			140,0	39,3	45,9		154,505
Botn													9,2				
	01	1. hæð			45,9	0,0	0,0	0,0	45,9	0,0			130,8	39,3	45,9		
A	0101	Sumarbústaður	N	0101	45,9				45,9		2,50	3,20	130,8	39,3	45,9	2,85	112,005
C	0102	Verönd	S	0101	42,5				42,5							1,00	42,500
Athugasemdir																	
Samfelgnir sumra																	
Eignarhald																	
Eignar- hald	Notkun texti	Birt flatarmál m²	Skiptarúmmál Séreign m³	Séreign og sameign m³													
0101	Sumarbústaður	45,9	154,505	154,505													
	Alls	45,9	154,505	154,505													

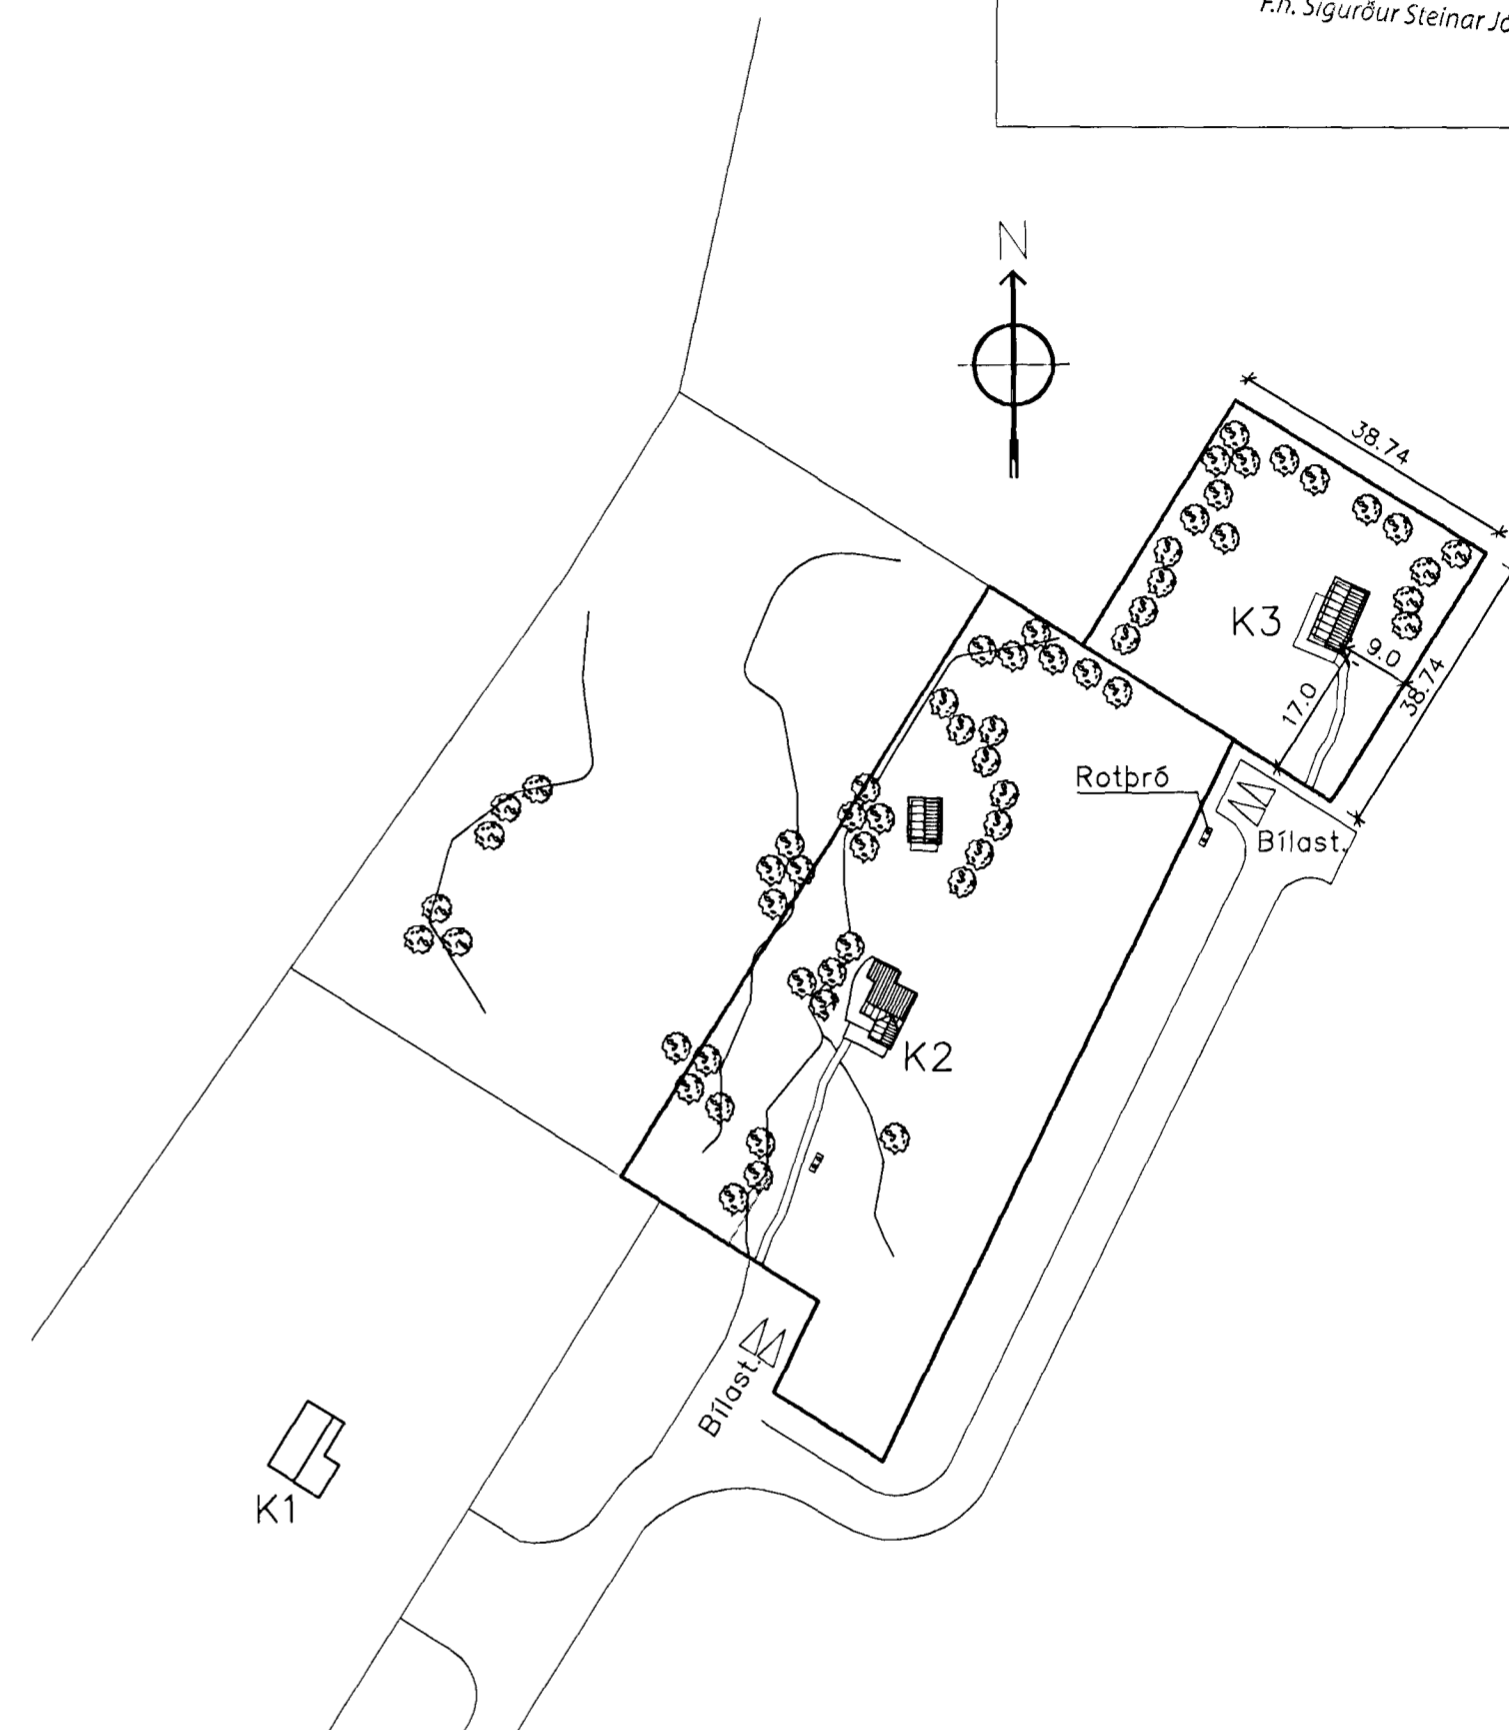

Afstöðumynd 1:1000

Núverandi bústaður 25.6m<sup>2</sup>  
Stökkun 20.4m<sup>2</sup>  
Samtals 46.0m<sup>2</sup>

Lýsing: Undirstöður: trébitar á steiptum súlum.  
Burðarvirki: timbur, einangrun 10cm steinull.  
Klæðning: bárujárn á þaki, lárétt borðaklæðning á veggjum.

			<b>TEKNIÞJÓNUSTAN SF</b> Lögumála 5-108 Reykjavík sími 581 3844 fax 581 4740 email: tth@tth.is <i>E. Thórunn Þorvaldsdóttir</i> 270733-2559		<b>SUMARBÚSTAÐUR</b> Kaldárselsvegur Lóð K3 Hafnarfjörður Stökkun Afstöðumynd og skráningartafli		Hannað.: VP Teikn.: Yfirferið: Kvarði.: 1:1000 Nr.: 1002	Dags.: 03.10 Yfirferið: Blað.: 2 Af.: 2
Br.	Dags.	Breyting						