
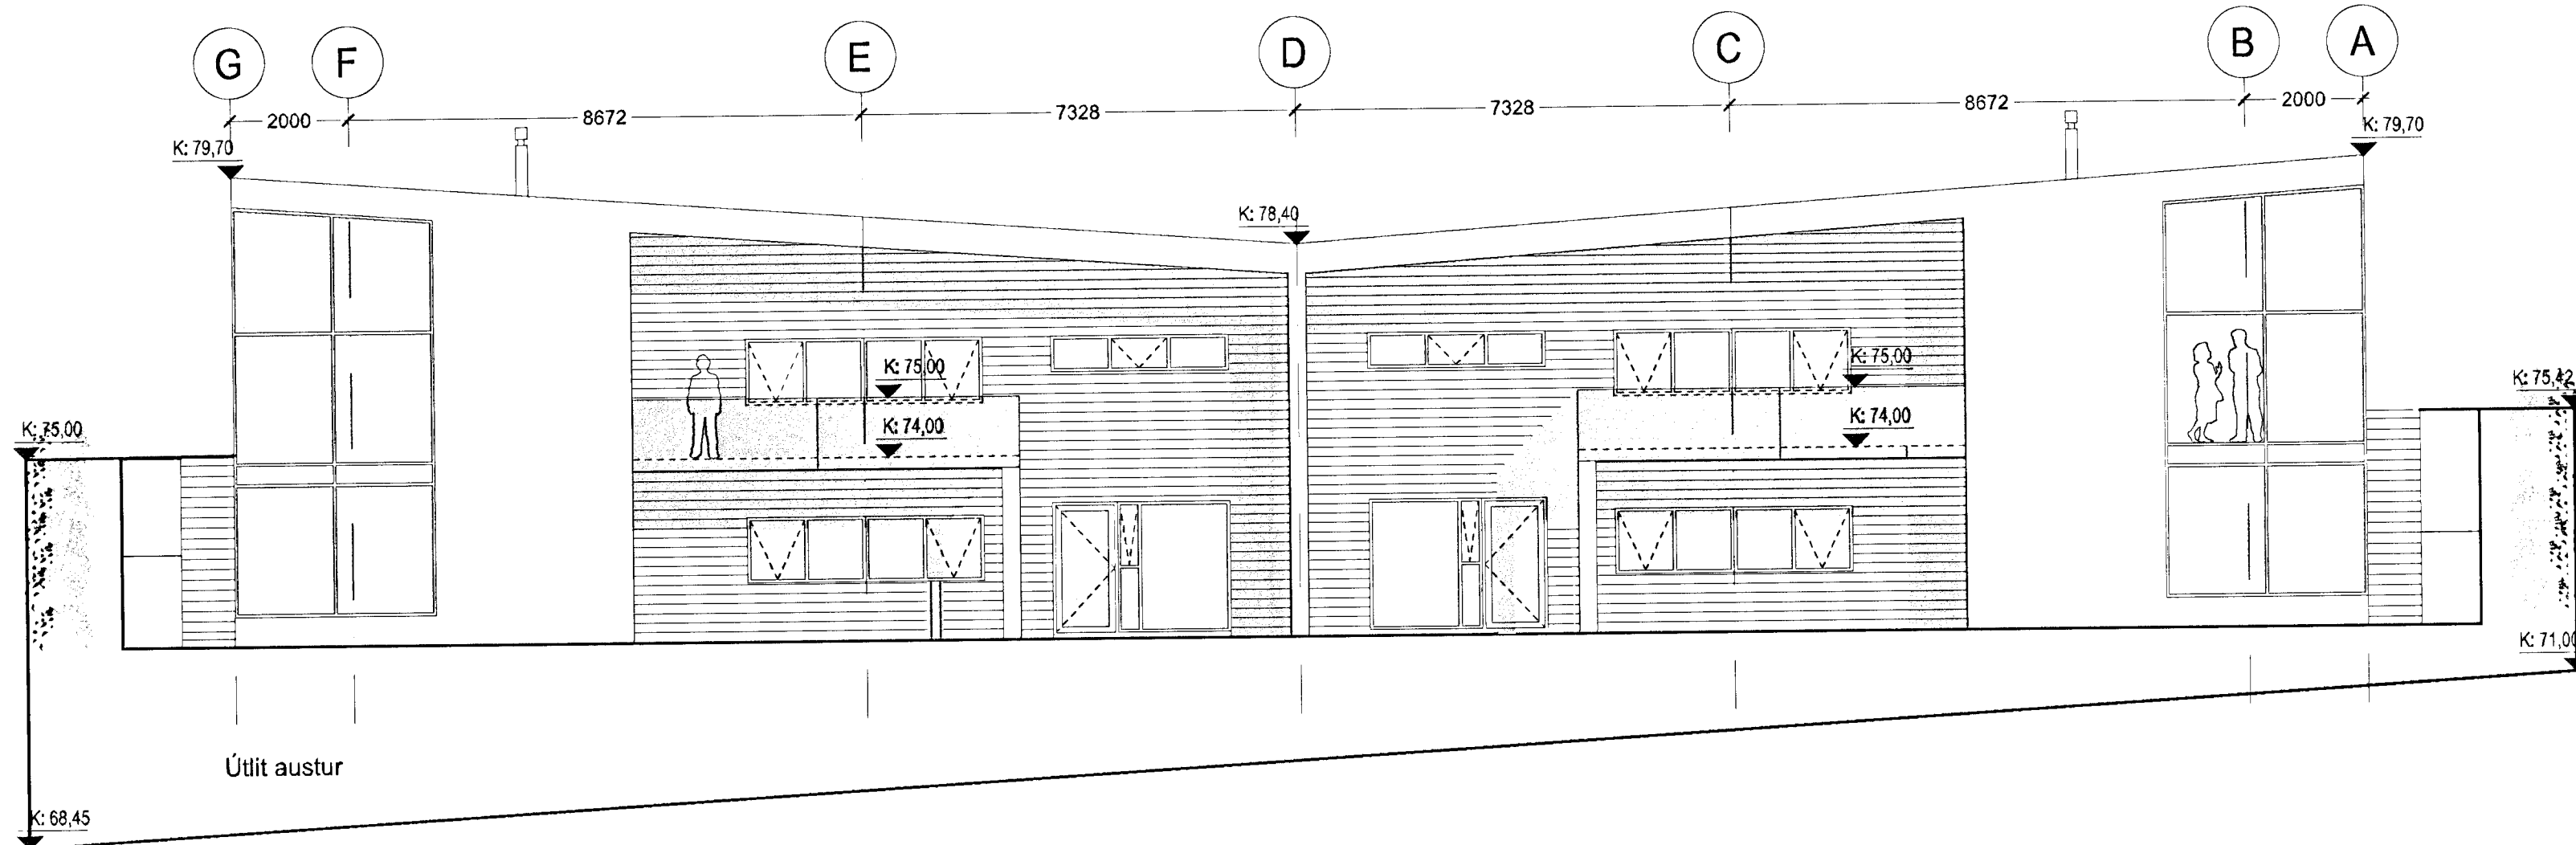


Samþykkt þann
 21 APR 2010
 Byggingafulltrúinn í Hafnarfirði
 F.h. Sigurður Steinar Jónsson

Upphaflegur höfundur: Batteríð ehf.

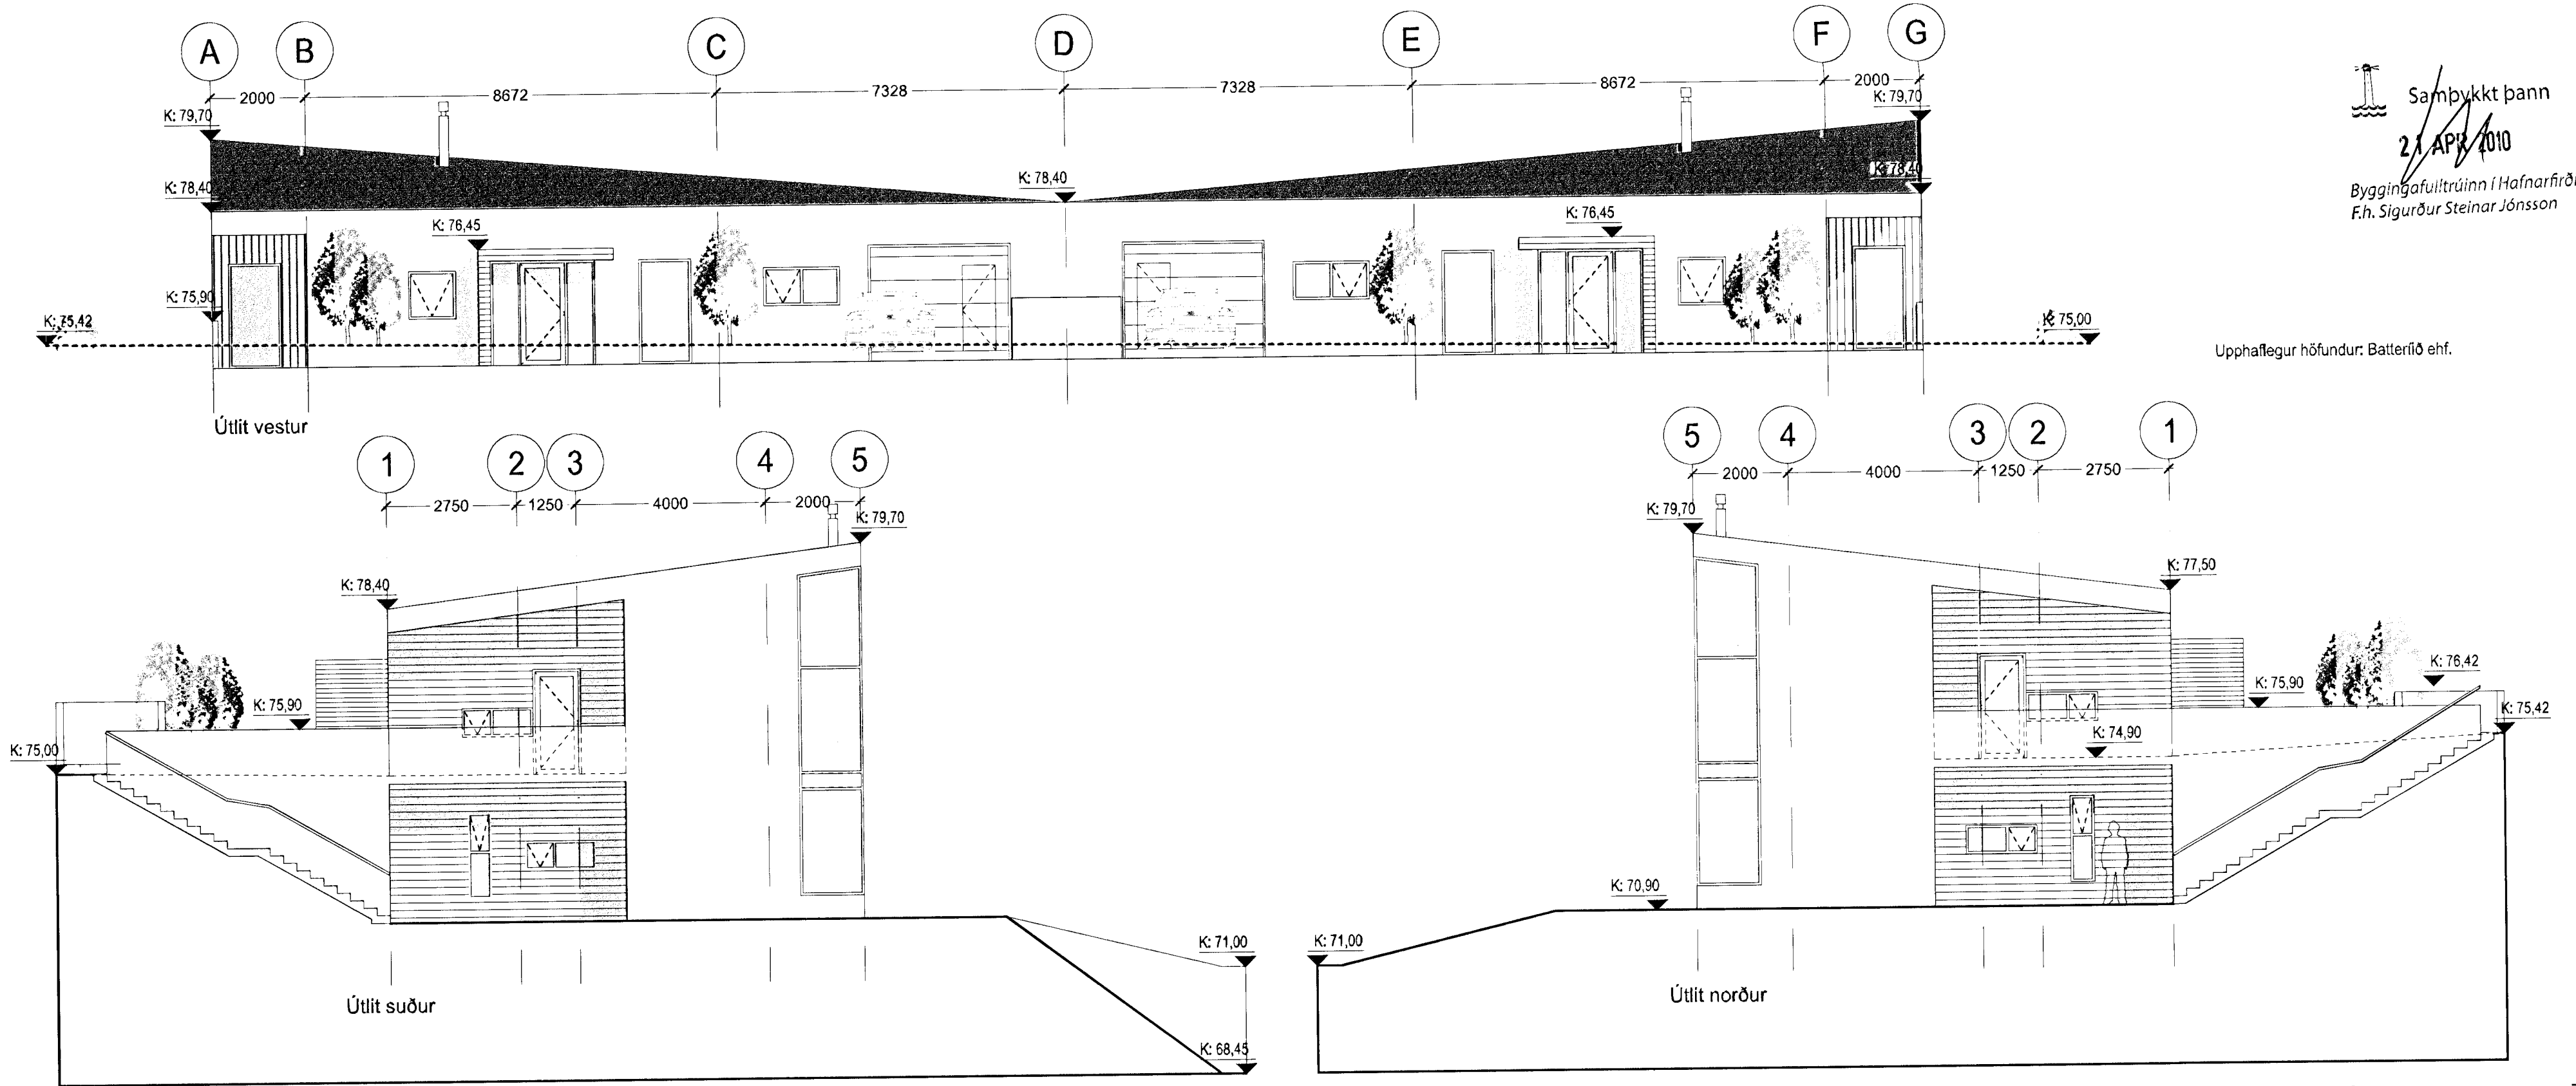

| | | | | |
|------|----------|--------|---------------------|--------------------------|
| 02 | 20.04.10 | SE | gluggar, inn-, sula | |
| Útg. | Dags. | Teikn. | Breyting | Samþ. af Dags. verkkaupa |

Sturla Þorvaldsson, Þorvaldur Ásgeirsson

PARHÚS

FURUÁS 19 - 21

0710

Landnúmer: 207222 og 207224
 Stgr. 25800190 og 25800210, Mhl. 01

ADALUPPDRÁTTUR

ÚTLIT

0710-0-(99)-A-305

MKV.: 1:100
 TEIKNAD: ÞH
 ÚTGÁFA DAGS: 12.06.2007
 STOFN. DAGS: 02.05.2007

ÚTGÁFA 02

BATTERÍÐ
 ARKITEKTAR

Jón Ólafur Ólafsson FAI
 kt: 090650-1099

Sigurður Einarsson FAI
 kt: 110457-2789

kt: 521291-1259
 Trönuhraun 1
 220 Hafnarfirði

Sigurður Harðarson FAI
 kt: 030446-3999

S: 54 54 700 F: 54 54 701
 Netfang: batteri@arkitekt.is
 Heimasíða: www.arkitekt.is

© BATTERÍÐ EHF
 ÖLL AFRÖT OG AFRITUN TEIKNINGAR AD HLUTA EDA I HEILD ER HAD SKRIFLEGU LEYFI HÖFUNDA