
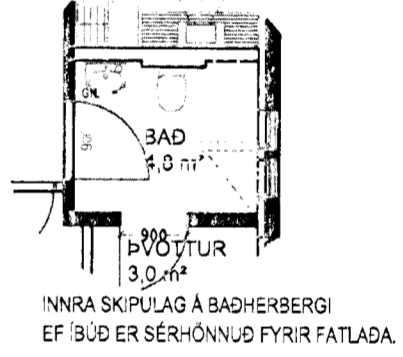
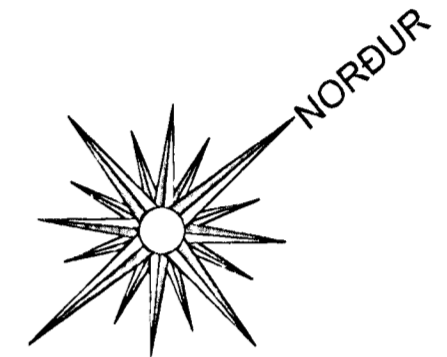


KLUKKUVELLIR 7 HAFNARFIRÐI.

Samþykkt þann
1. MARS 2010
 Byggingafélitið inni í Hafnarfirði
 F.h. Sigurður Steinar Jónsson

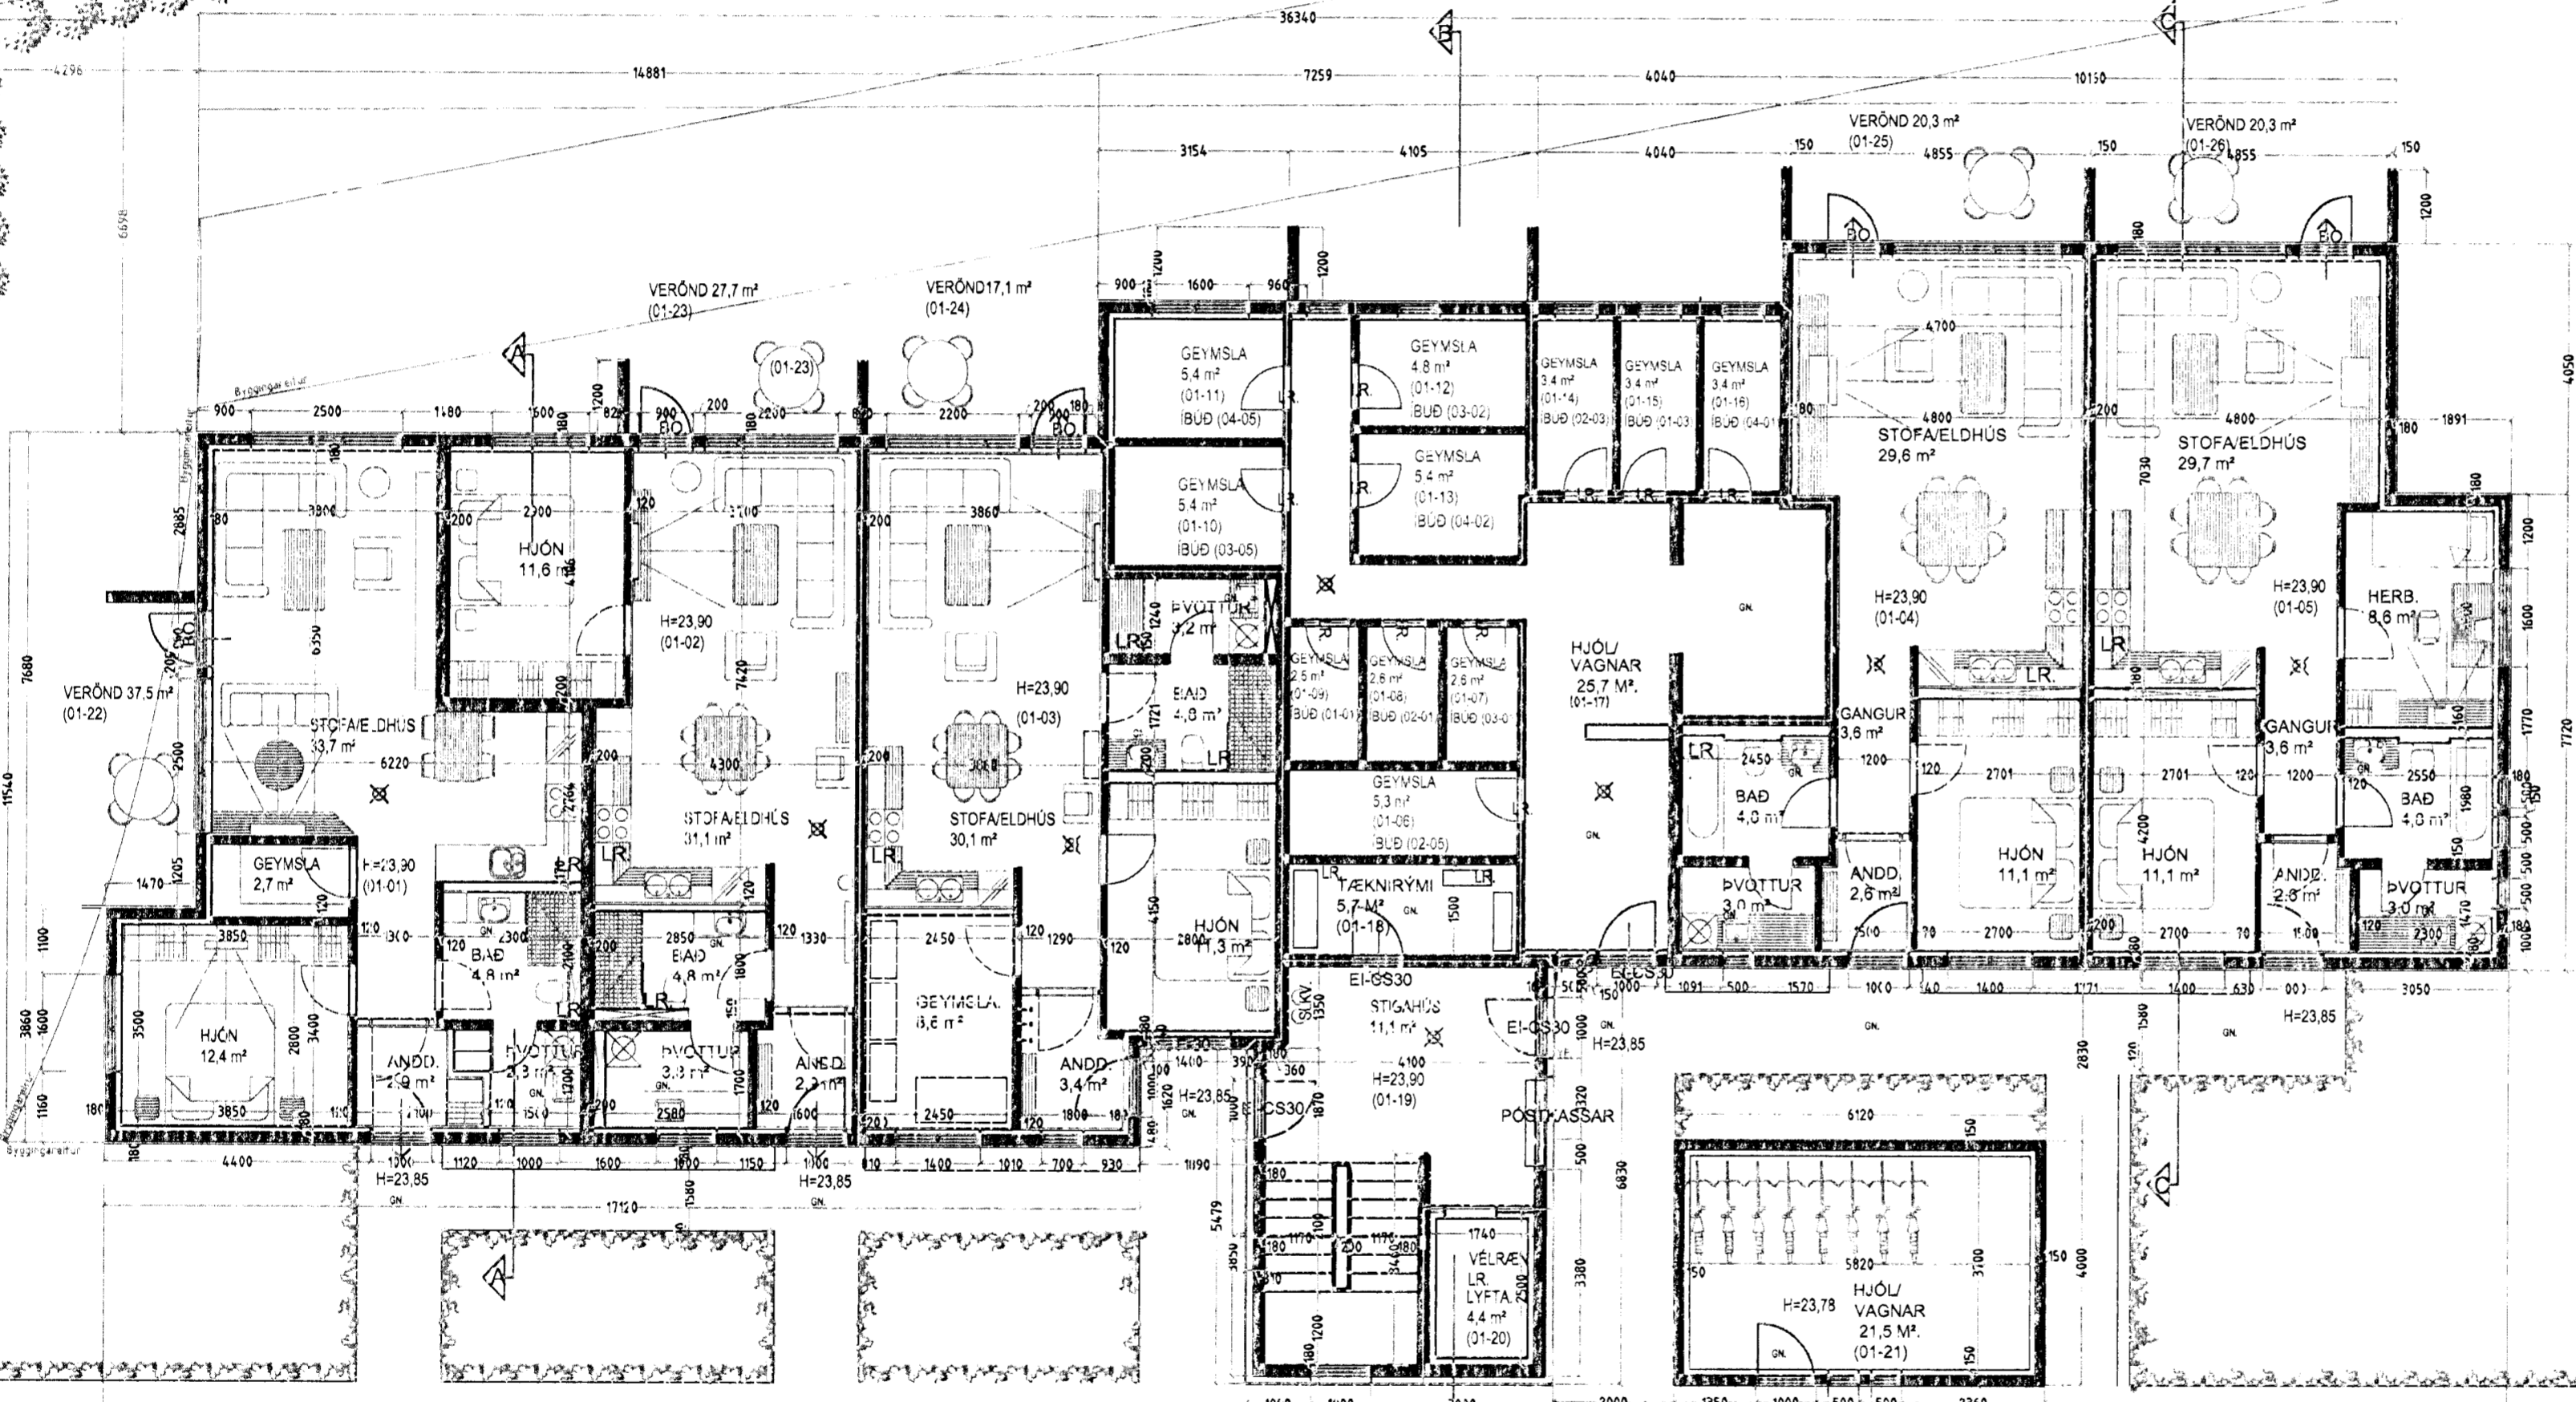

GRUNNMYND 1. HÆÐ MKV. 1:100.

KLUKKUVELLIR 7 HAFNARFIRÐI.

Sigurður Þorvarðarson byggingafræðingur bff.
 Teiknistofan Strandgötu 11 220 Hafnarfirði.
 Sími: 5651510. Netfang: teiknistofan@simnet.is
 STH. teiknistofan ehf. kt. 510298-2769. Kt. aðalhönnuðar: 141250-4189.

Skýringar:	Aðaluppdráttur.
Teikning:	Grunnmynd 1. hæð.
Mælikvarði:	1 : 100. Dagsetning: 6 september 2008.
Undirskrift:	<i>SD/SJ</i>
Blað nr.:	2 af 12.
Breytt:	Steyptum veggjum fjölgað, útliti breytt & þak sett á lyftuhús. 16.03.10.
nettölum br.:	30-03-10 Sig. Þ.