



GRUNNMYND 1:100

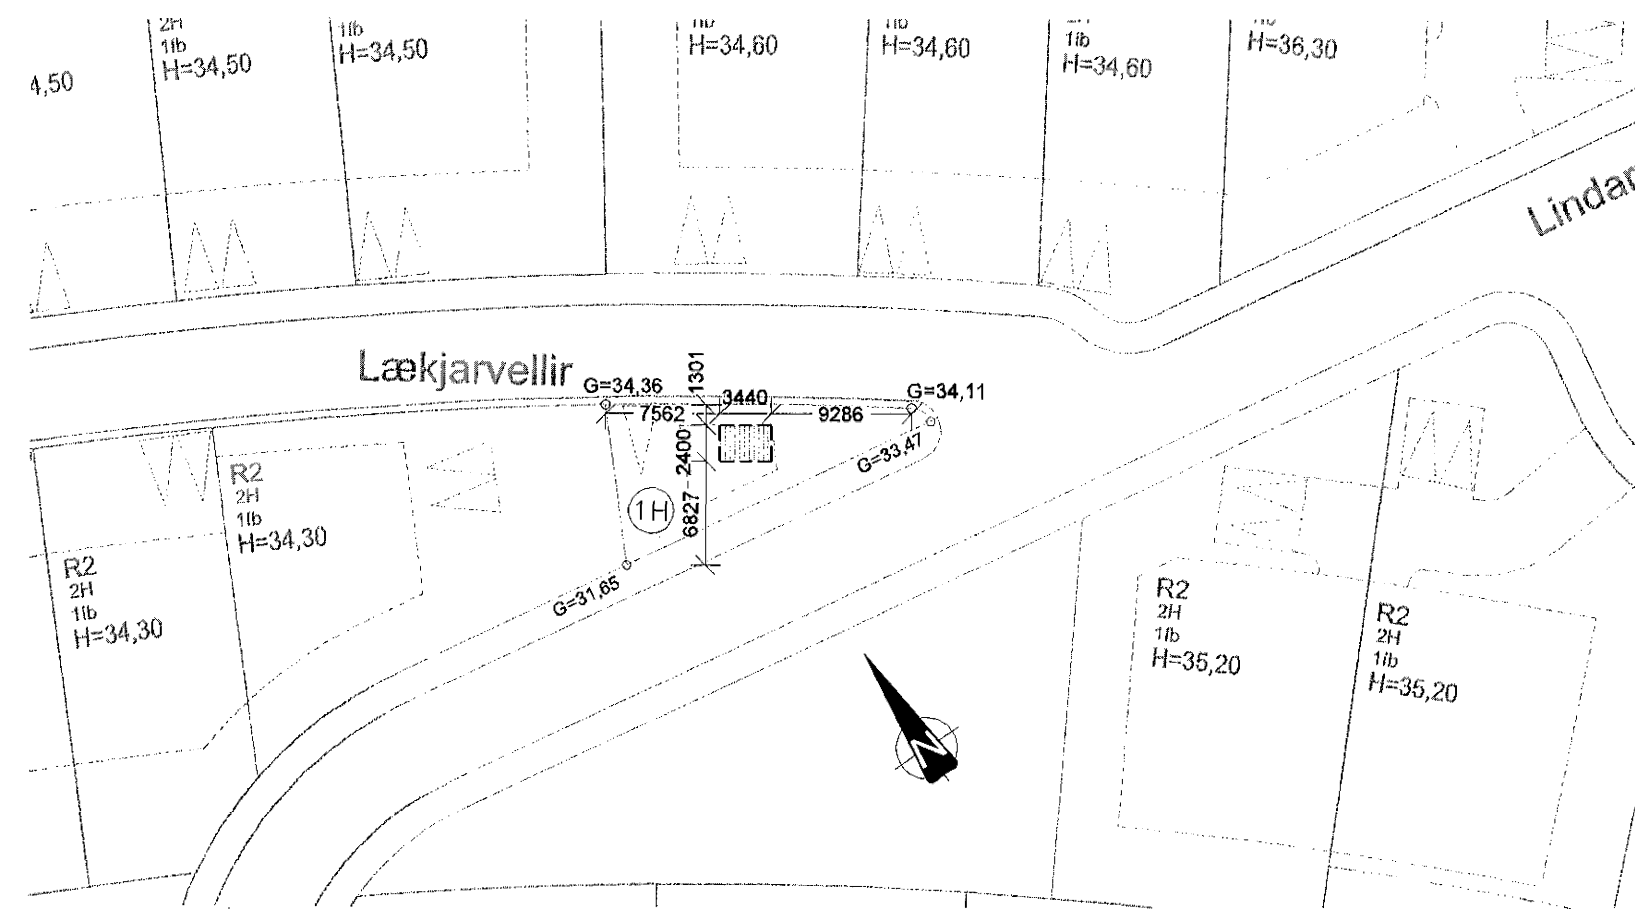

AFSTÖÐUMYND 1:500

Samþykkt þann
07 JAN 2008
Björn Gústafsson / HAFNARFIRÐI
Hannað/Yfirfarið
Hannað/Yfirfarið

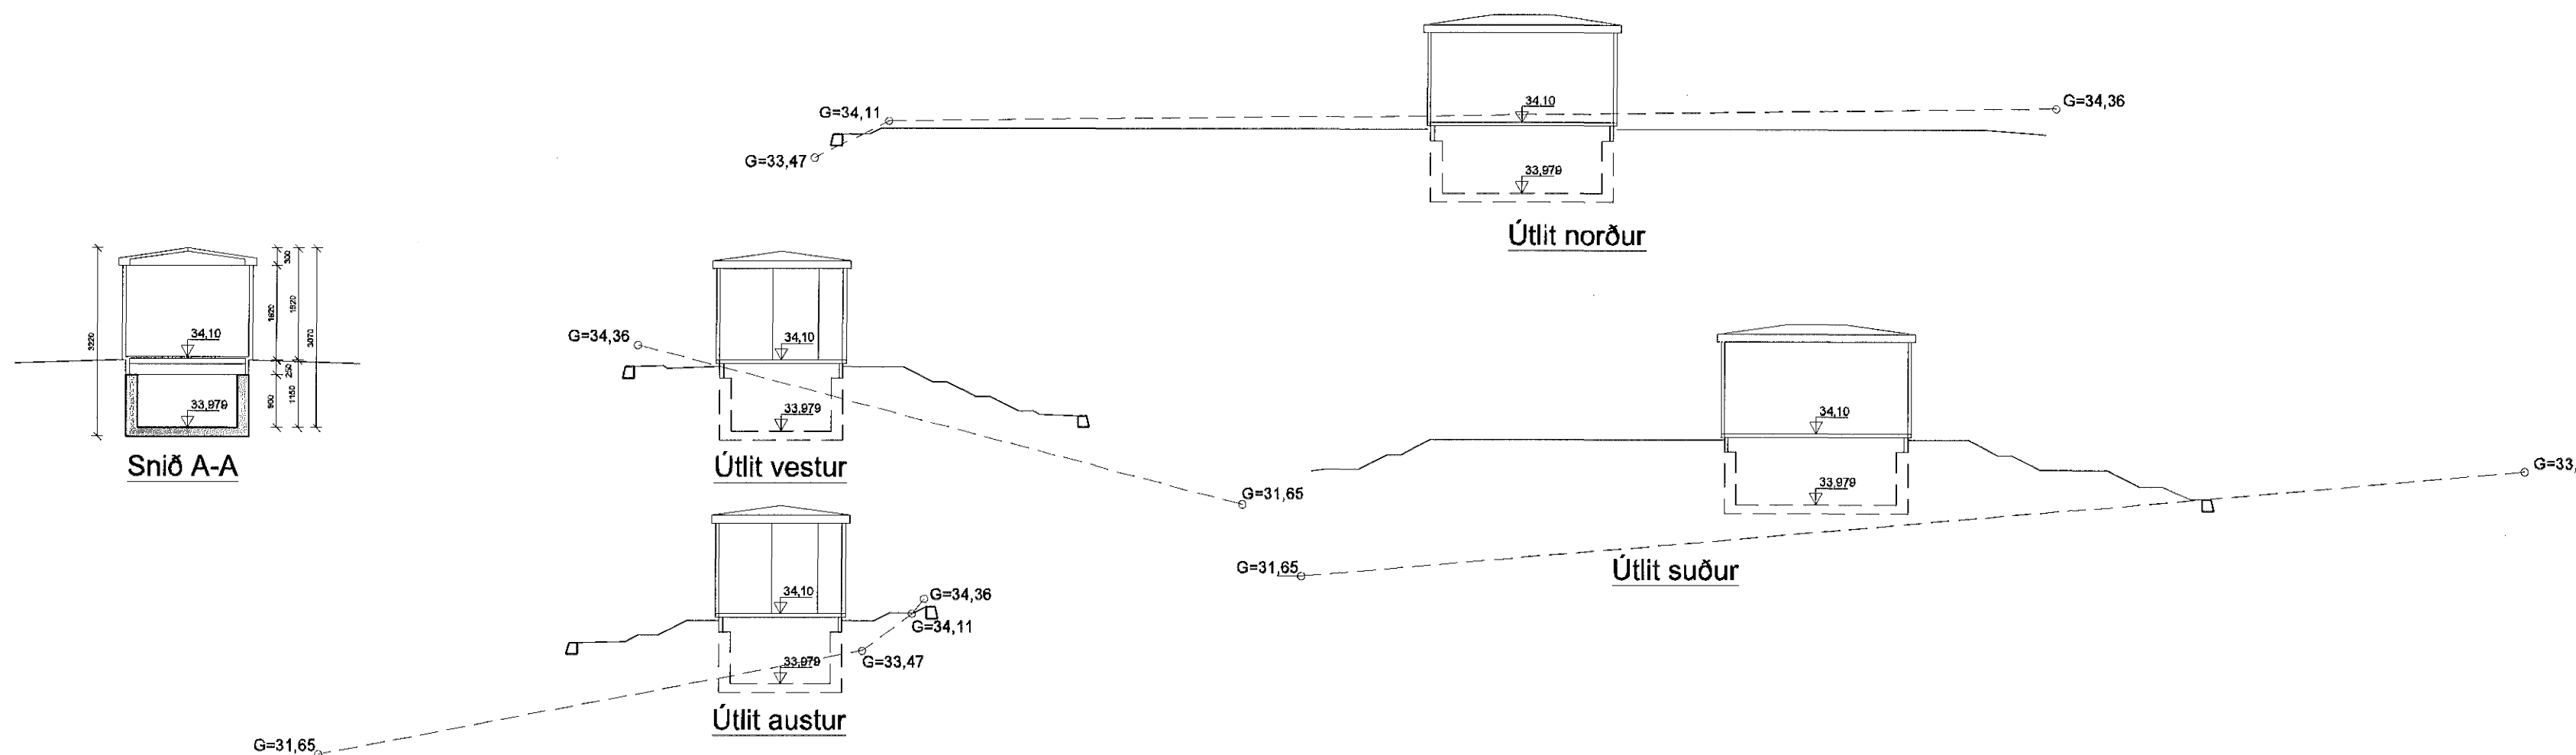

Skráningartafli: LÆKJARVELLIR 1H, HAFNARFIRÐI
Landnúmer: 0
Matshlutanúmer: 01

Skrásetjari: Björn Gústafsson
Kennitala: 1805504889

Útgáfa: 4.01t Dags: 19.11.2008

Uppskipting og lýsing					Stærðir													
D0	D1	D2	D3	D4	D5	D5M	D6	D7	D8	D9	D10a	D10b	D11	D12	D16	Reiknitala	D17	
Lokun	Rými	Notkun	Höfuð-	Eignar-	Botnflötur	Milliflötur	Stigar	Op	Brúttóflötur	Brúttóflötur	Salarhæð	Salarhæð	Brúttó	Nettóflötur	Birt flatarmál	Reiknitala	Skipta-	
	hæð-röð	texti	flokkun	hald	m²	m²	m²	m²	m²	sh < 1,8	min	max	rúmmál m³	m²	m²	skiptarúmmáls	rúmmál m³	
Matshluti					7.5	0.0	0.0	0.0	7.5	0.0				23.3	7.1	7.5		20.661
Botn														1.5				
A	01	1. hæð	T	0101	7.5	0.0	0.0	0.0	7.5	0.0			21.8	7.1	7.5			
	0101	Spennistöð			7.5				7.5		2.93	3.07	21.8	7.1	7.5	2.91	20.661	

Athugasemdir

Sameignir sumra

Eignarhald

Eignarhald	Notkun texti	Birt flatarmál m²	Skiptarúmmál Séreign m²	Séreign og sameign m²
0101	Spennistöð	7.5	20.661	20.661
	Alls	7.5	20.661	20.661

SKÝRINGAR

Mannvirkið er dreifistöð Hitaveitu Suðmesja Húsið er úpphitað og loftræst um sjálfrekkjandi ristar.

Undirstöður eru staðsteyptar Botnplata og veggir í hæð 0,90m frá botnplötu. Ofan á steypa vegginn kemur stálgrind. Neðsti hluti hússins er klæddur með stálplötum, en þar fyrir ofan er húsið klætt með steni-plötum. Í húsinu er milligólf, að hluta, þ.e. opið grindargólf. Fyllt er að húsinu ca 1.1m upp frá gólfplötu, þ.e. að steypa og stálklædda hlutanum.

A 15.12.08 Spennistöð minnkuð og færð til á byggingareit BG/BG
Útg. Dags. Skýring Hannað/Yfirfarið



VERKFRÆÐISTOFA

BÆJARHRAUN 20 • 220 HAFNARFJÖRÐUR • KENNIT. 710796-2899
vsb@vsb.is • Sími 585 8600 • Fax 585 8610 • www.vsb.is

Áritun sérhönnuðar
Björn Gústafsson
Kt: 180550 4889 • bjorn@vsb.is

Verkhlið
LÆKJARVELLIR 1H
HAFNARFIRÐI

Verkhlið
Aðalteikningar

Grunnmynd, snið, útlit og afstöðumynd

Hannað	Telknað	Yfirfarið	Kvarði	Síða
Dags.	GVB	BG	1:500/1:100 / A2	-
	Verkefni	Teikning	Útgáfa	
05.06.2008	07124	A101		A