




Samþykkt þann
07 JAN 2009
 Byggingafultrúinn Hafnarfirði
 F.h. Sigurður Steinar Jónsson

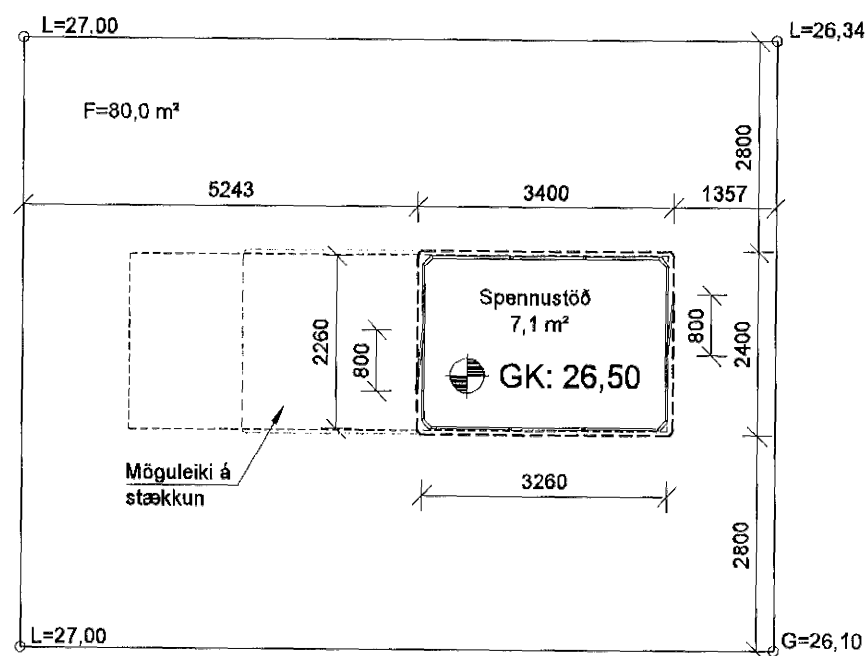


GRUNNMYND 1:100

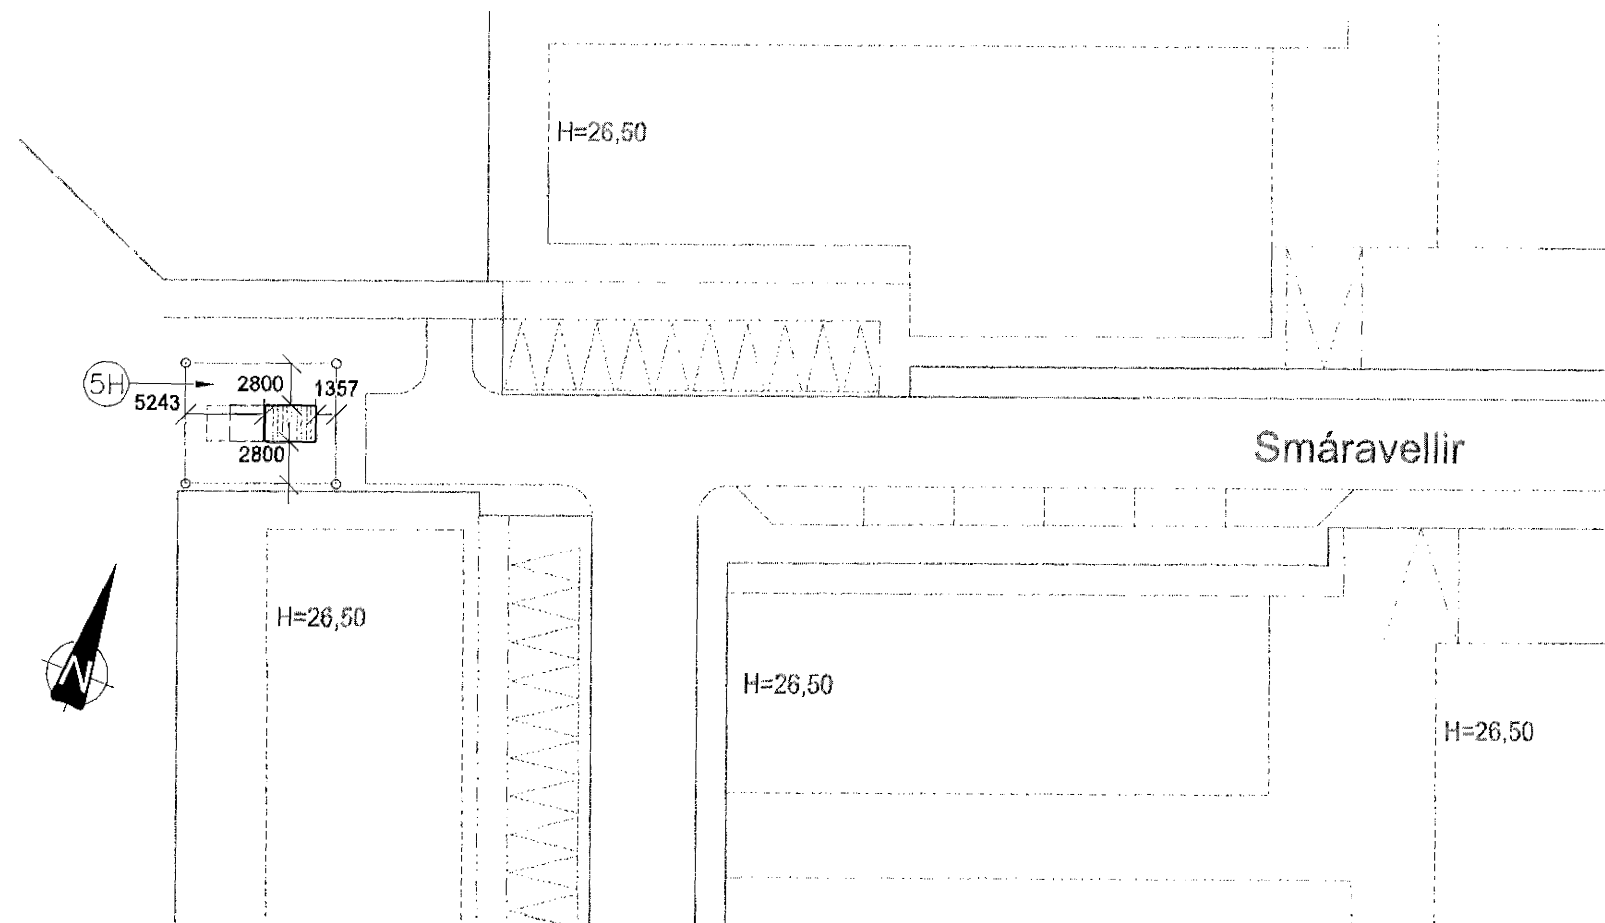


AFSTÖÐUMYND 1:500

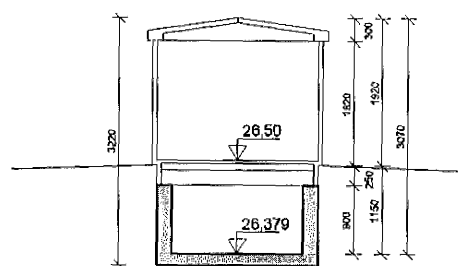


Snið A-A

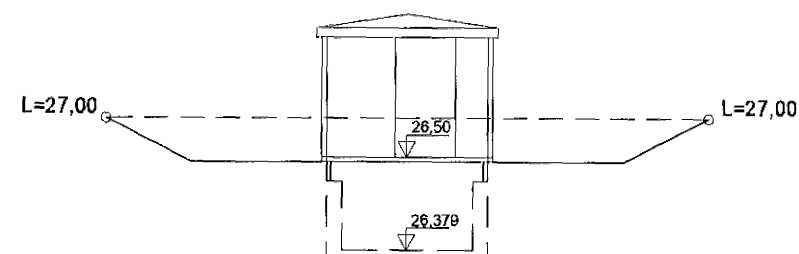


Útlit vestur

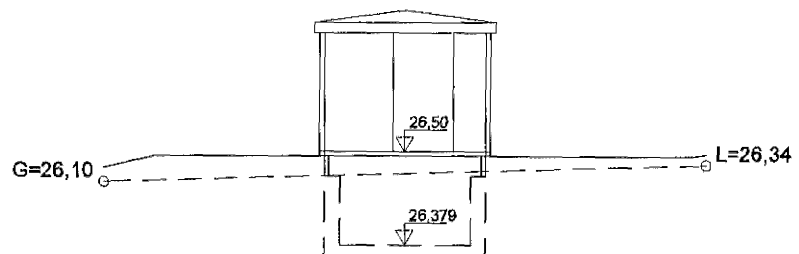

Útlit austur

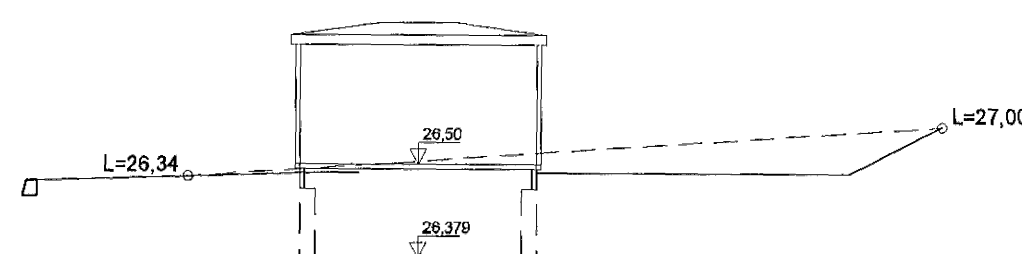

Útlit norður

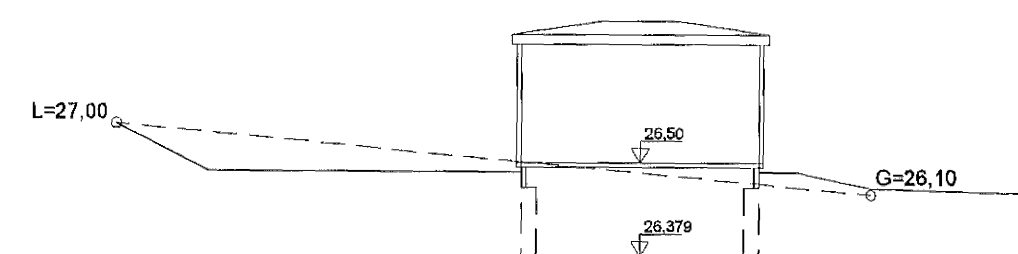

Útlit suður

SKÝRINGAR

Mannvirkið er dreifistöð Hitaveitu Suðurnesja Húsið er óupphitað og loftræst um sjálfrekkjandi ristar.

Undirstöður eru staðsteyptar Botnplata og veggir í hæð 0,90m frá botnplötu. Ofan á steypa vegginn kemur stálgrind. Neðsti hluti hússins er klæddur með stálplötum, en þar fyrir ofan er húsið klætt með steni-plötum. Í húsinu er milligólf, að hluta, þ.e. opið grindargólf. Fyllt er að húsinu ca 1.1m uppfrá gólfplötu, þ.e. að steypa og stálklædda hlutanum.

Skráningartafla: SMÁRAVELLIR 5H, HAFNARFIRÐI

Landnúmer: 214359

Matshlutanúmer: 01

Skrásetjari: Björn Gústafsson

Kennitala: 1805504889

Útgáfa: 4.01t Dags: 19.11.2008

Uppskipting og lýsing					Stærðir												
D0	D1	D2	D3	D4	D5	D5M	D6	D7	D8	D9	D10a	D10b	D11	D12	D16	Reiknitala	D17
Lokun	Rými	Notkun	Höfuð-	Eignar-	Botnflötur	Milliflötur	Stigar	Op	Brúttóflötur	Brúttóflötur	Salarhæð	Salarhæð	Brúttó	Nettóflötur	Birt flatarmál	skiptarúmmáls	Skipta-
	hæð-röð	texti	flokkun	hald	m²	m²	m²	m²	m²	sh < 1,8	min	max	rúmmál m³	m²	m²	m²	rúmmál m³
		Matshluti			7.4	0.0	0.0	0.0	7.4	0.0			23.0	7.0	7.4		20.370
		Botn											1.5				
A	01	1. hæð			7.4	0.0	0.0	0.0	7.4	0.0			21.5	7.0	7.4		
	0101	Spennistöð	T	0101	7.4				7.4		2.93	3.07	21.5	7.0	7.4	2.91	20.370

Athugasemdir

Sameignir sumra

Eignarhald	Notkun texti	Birt flatarmál m²	Skiptarúmmál Séreign m³	Séreign og sameign m³
0101	Spennistöð	7.4	20.370	20.370
	Alls	7.4	20.370	20.370

A 15.12.08 Spennistöð minnkuð og færð til á byggingareit BG/BG
 Útg. Dags. Skýring Hannadó/Yfirfarið



VERKFRÆÐISTOFA

BÆJARHRAUN 20 • 220 HAFNARFJÖRDUR • KENNIT. 710796-2899
 vsb@vsb.is • Sími 585 8600 • Fax 585 8610 • www.vsb.is

Áritun sérhönnuðar Björn Gústafsson Kt: 180550 4889 • bjorn@vsb.is				
Verkefni SMÁRAVELLIR 5H HAFNARFIRÐI				
Verkhli Aðalteikningar				
Grunnmynd, snið, útlit og afstöðumynd				
Hannað BG	Teiknað GVB	Yfirfarið BG	Kvarði 1:500/1:100 / A2	Síða -
Dags. 05.06.2008	Verkefni 07124	Teikning A101	Útgáfa	A

V:\2007\07124\107124\Sheets\BU07124-Smáravellir 5H.dwg