
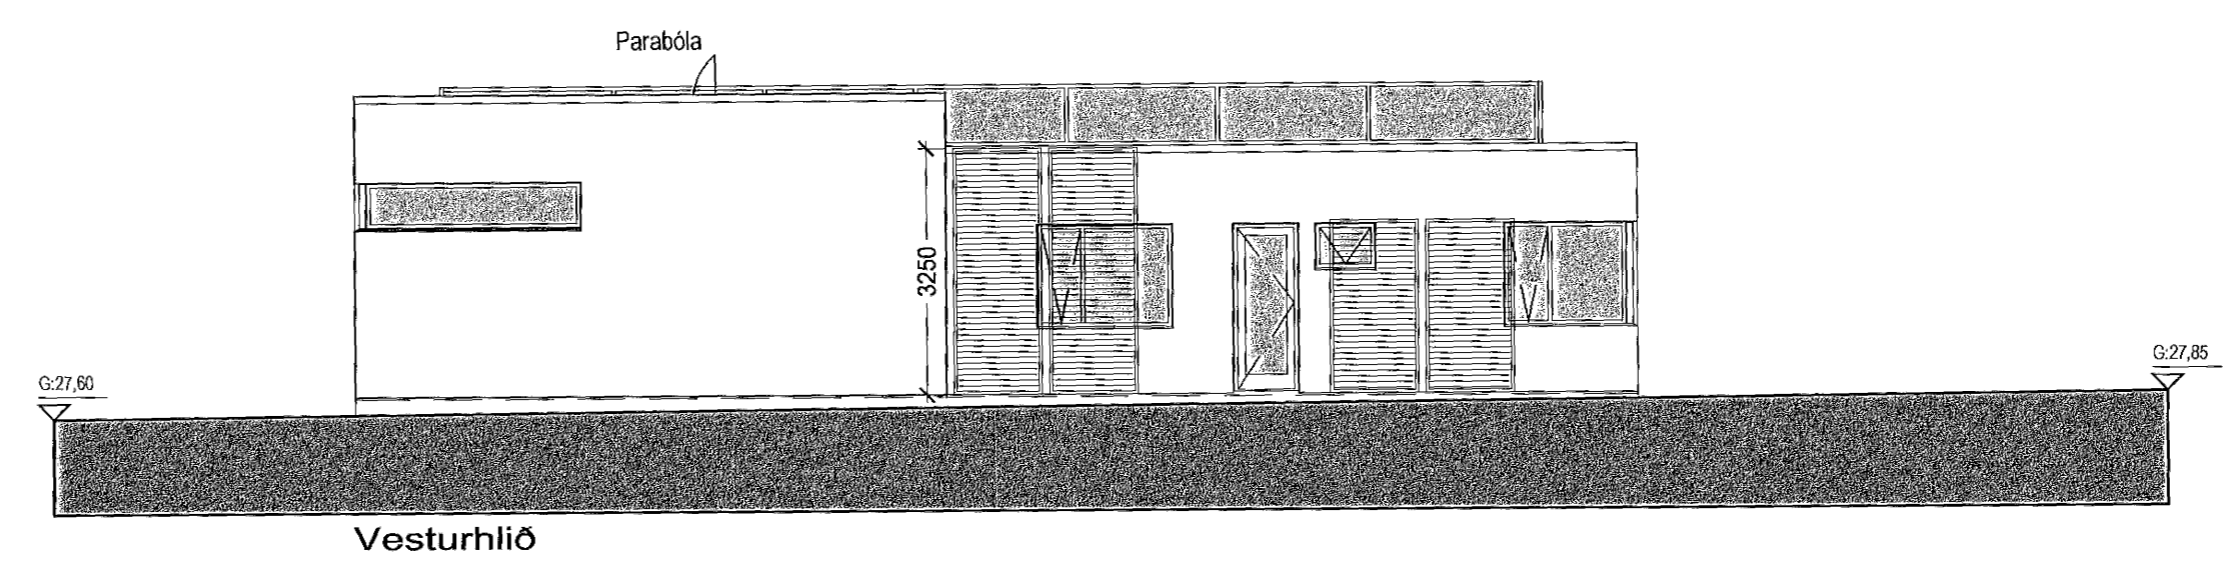
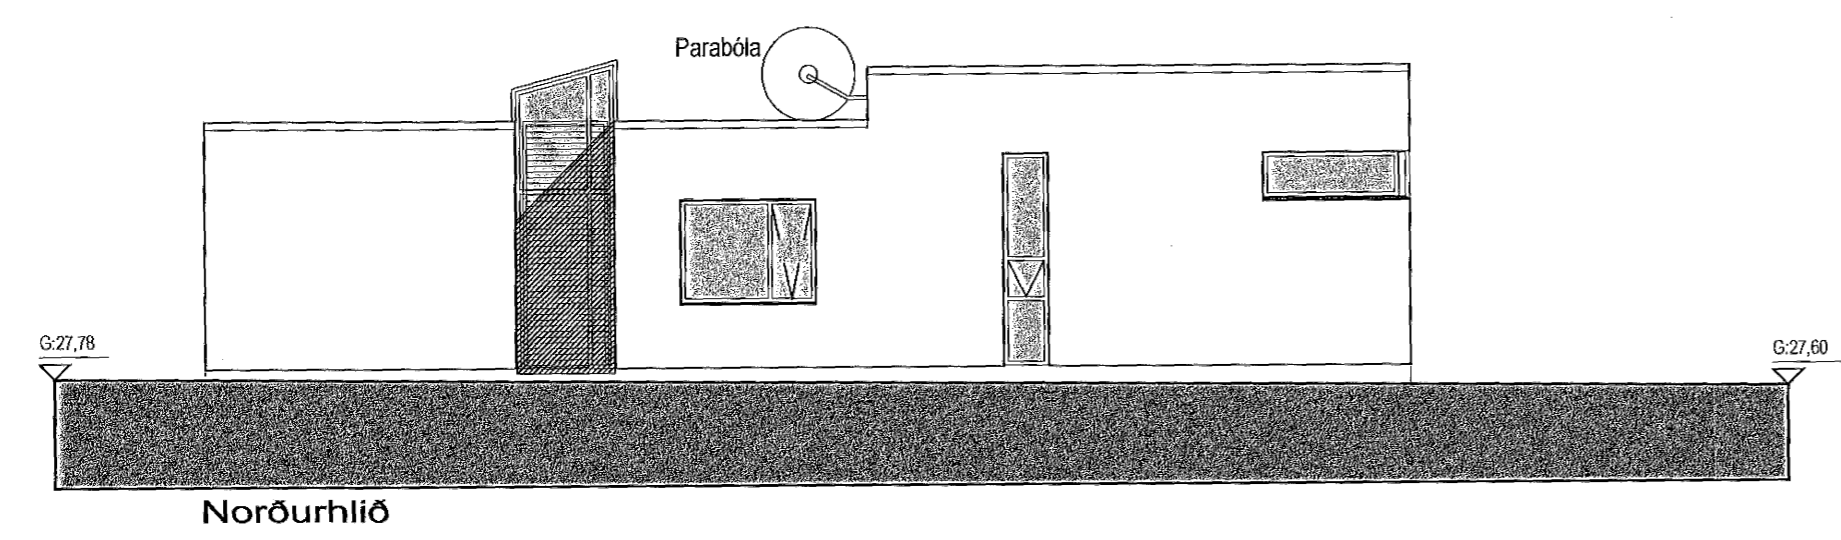
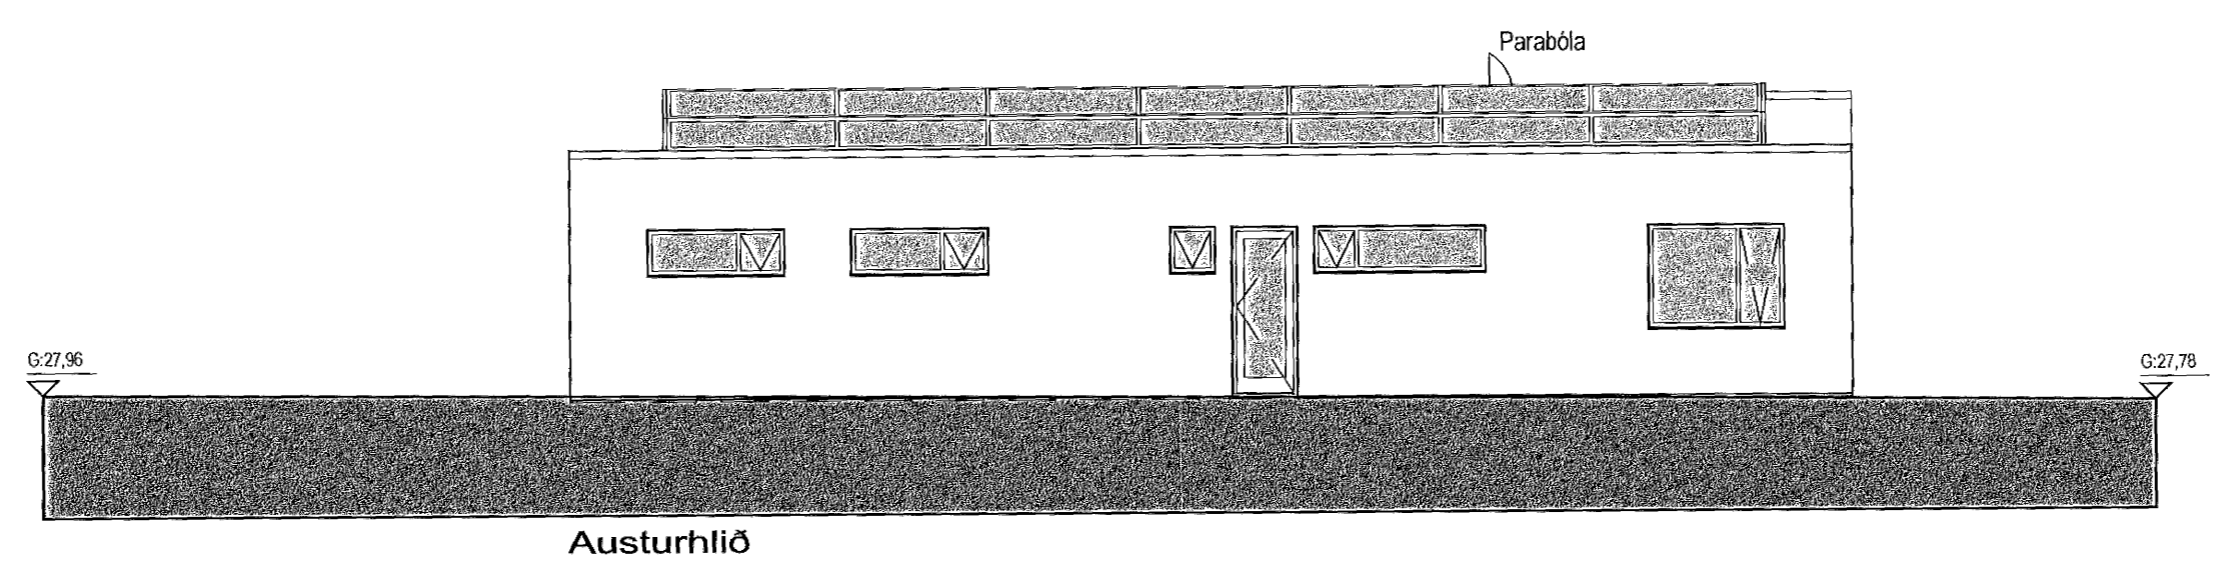


Samþykkt þann
 28 JAN 2009
 Byggingafulltrúiinn Hafnarfirði
 F.h. Sigurður Steinar Jónsson

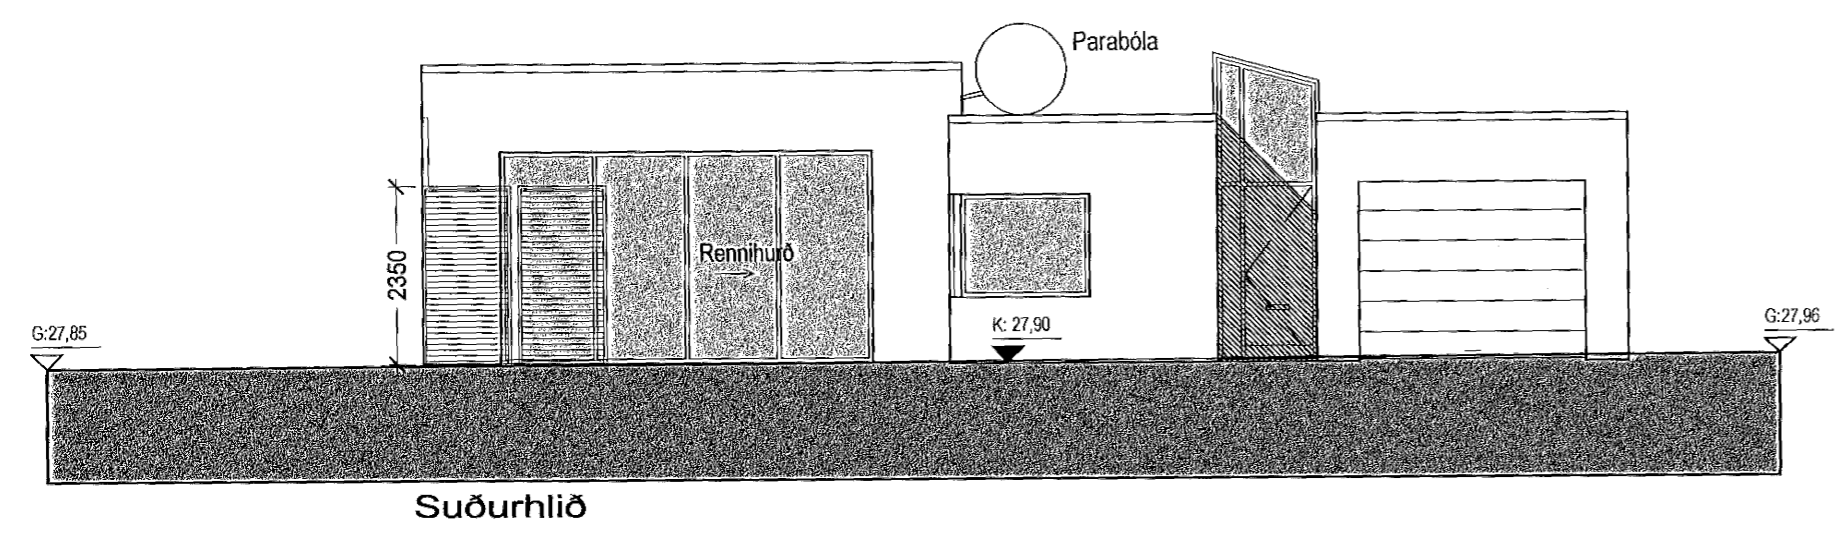

A / 19.01.2009 / JBE/ Gluggi á baði lengist, bílgeymsluhurð breiðkar og halli á
 þaklugga fer úr 3" í 15"
 Útgáfa / Dagsetning / Teiknari / Breyting

10M

Einbýlishús

Kvistavellir 11 0601

Aðaluppdráttur

ÚTLIT

MKV.: 1:100 **(99)2.04-A**

DAGS: 04.07.2006

TEIKNAD: AS, JBE

SKRÁ: G1.dwg

Jón Ben
 Jón Ben Einarsson BFI
 Rt: 190665-4299

NORÐURVELLIR 4 - 230 KEFLAVÍK - S: 421 3283 - GSM:847 2503

© JÓN BEN
 ÖLL AFNOT OG AFRITUN TEIKNINGAR AD HI LITA EÐA Í HSI D ER HÁÐ SKRIFIÐ Í EYRI HÖFUÐAR