


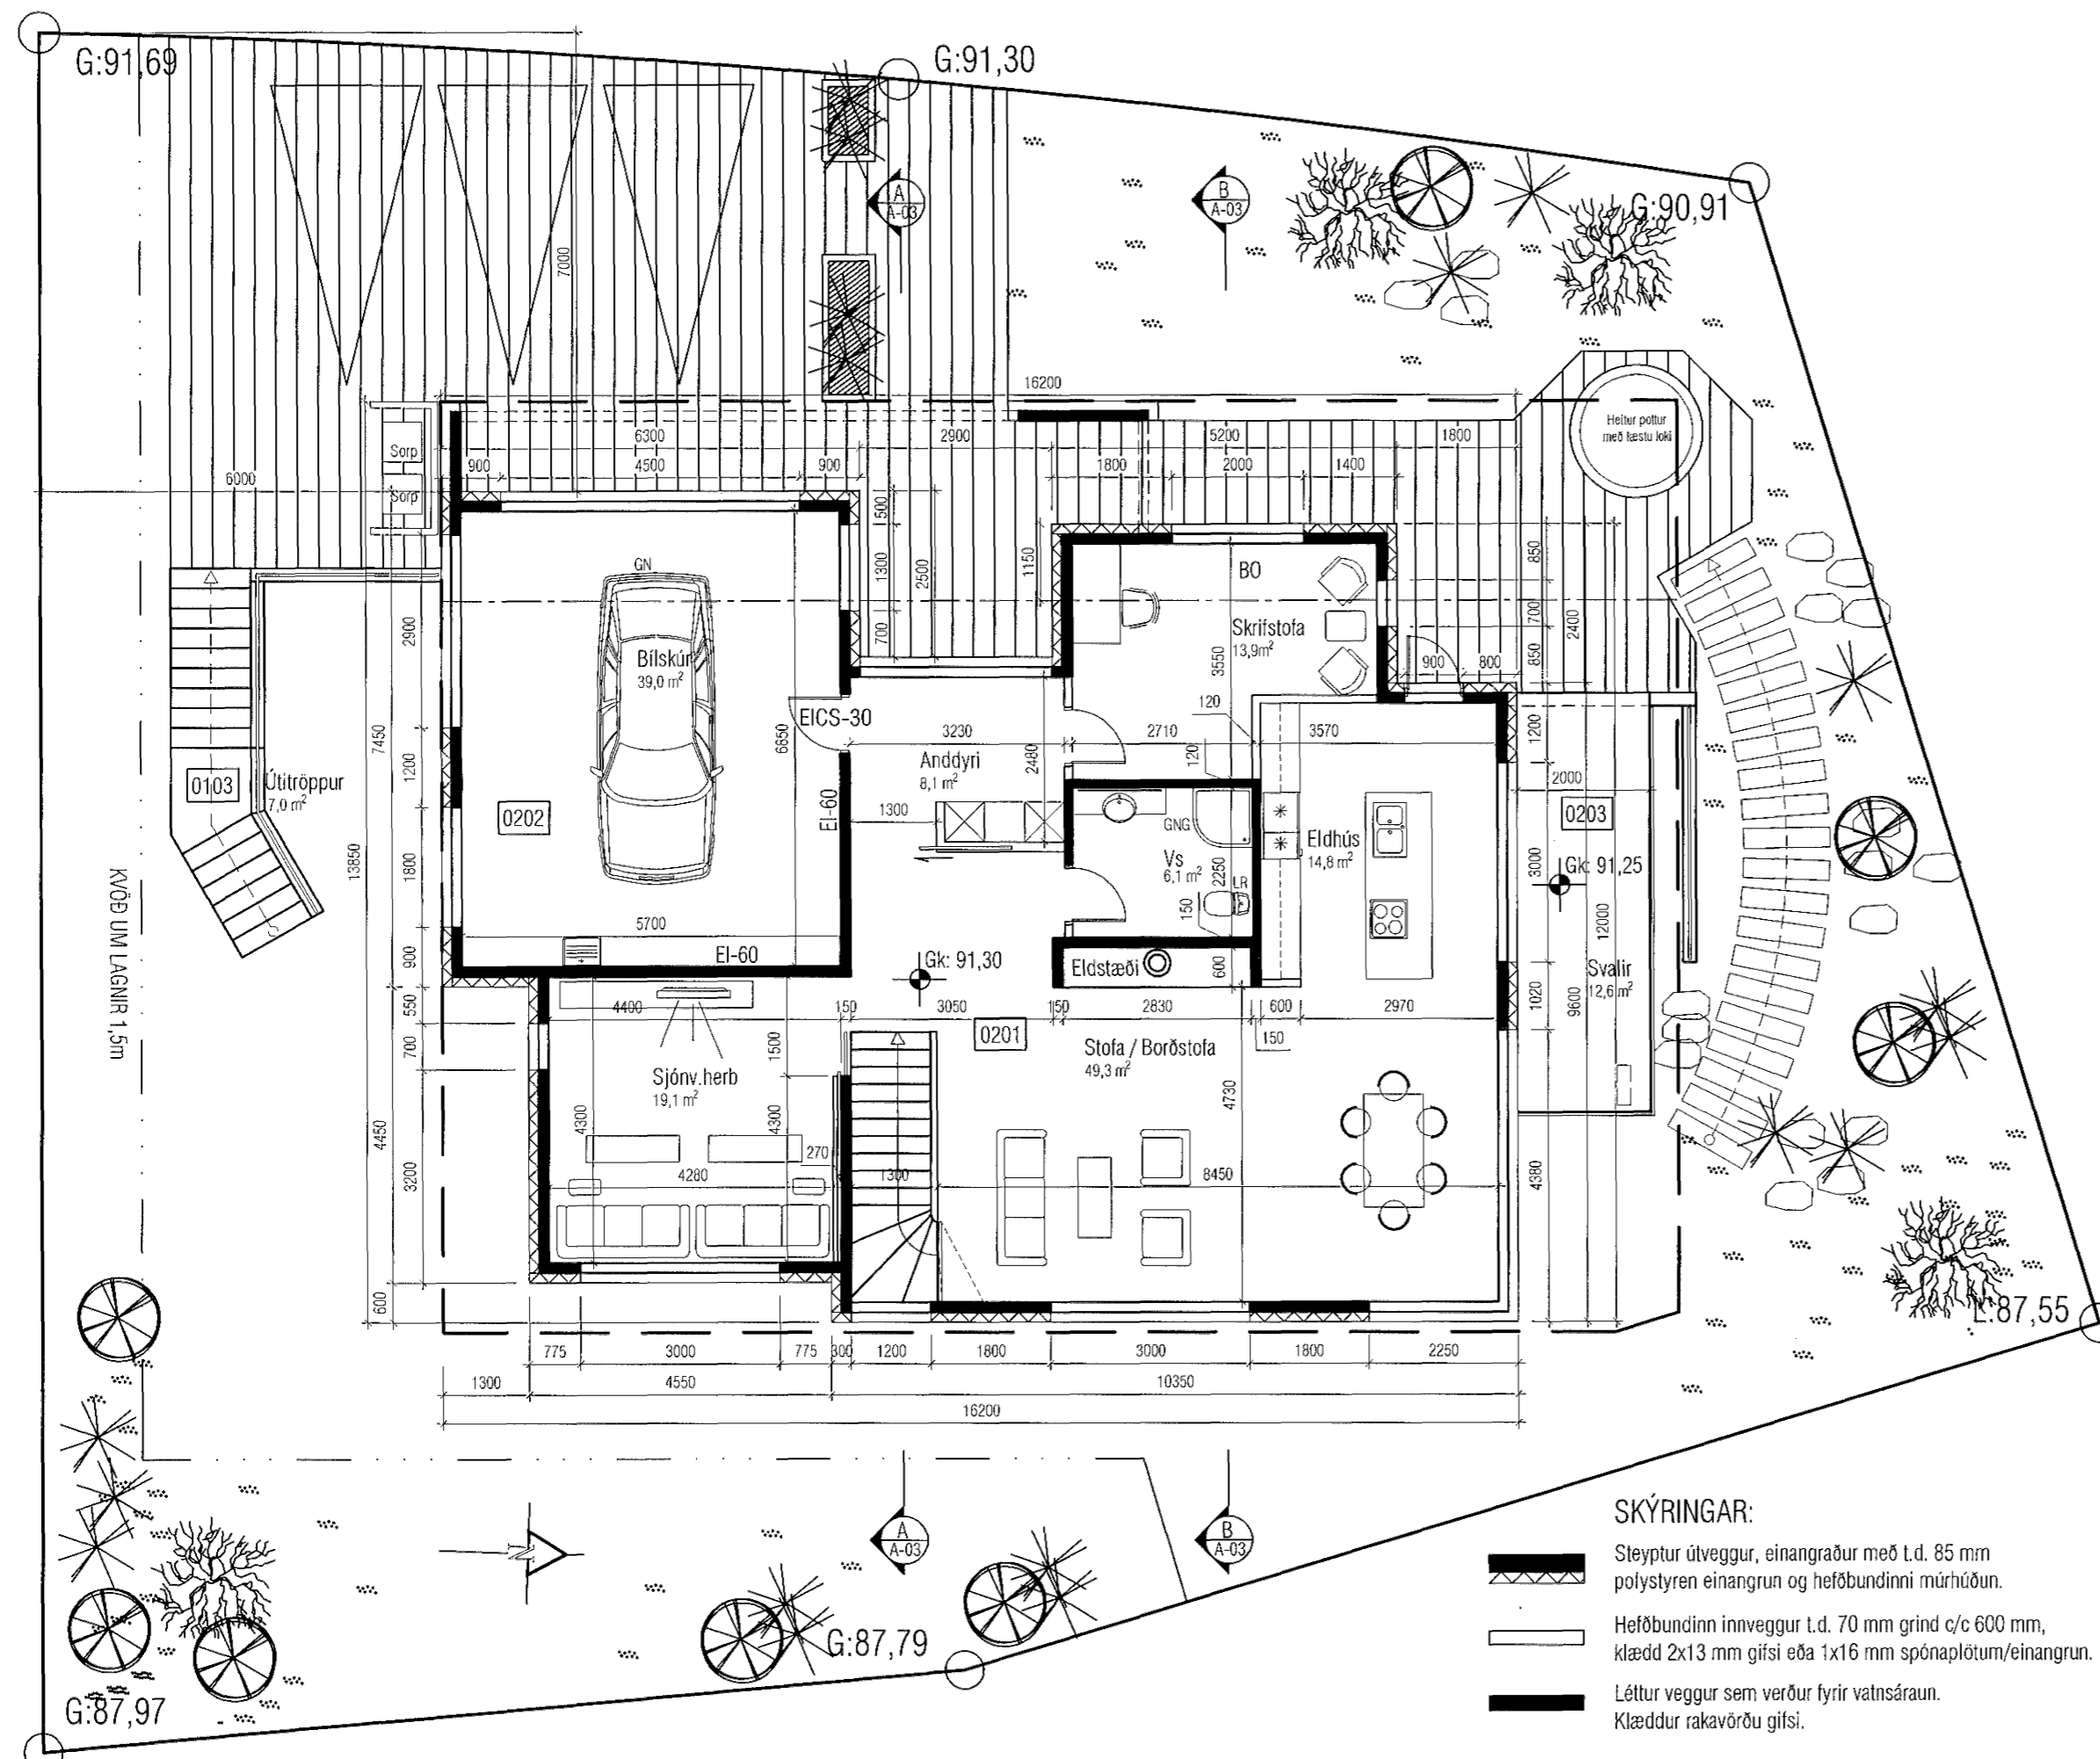

Samþykkt þann

27 JUN 2007.

Byggingafrúnn í Hafnarfirði  
F.h. Jón Sigurðsson



<b>VEKTOR</b> - hönnun og ráðgjöf - Akralind 6, 201 Kópavogi.		Jón Hrafn Hlööversson byggingafræðingur Kl. 280662-6519 sími: 554-6650 fax: 554-6669.	
Teikn. nr.	Tilvisun á teikningu	Br.	Dags.
Samþykkt			
Dagsetning		Mælikvæði	
12.06.2007	12.06.2007	1:100	A-002

Brekuás 13, Hafnarfjörður  
Grunnmynd Efri Hæðar

Hannað JHH Teiknað ÁVB

Teikn. nr. 12.06.2007 Verk nr. A-07-02-14 Mælikvæði 1:100 Teikn. nr. A-002