





Samþykkt þann


27 JUN 2007

Byggingafulltrúinn í Hafnarfirði
F.h. Jón Sigurðsson

Úr Gildi

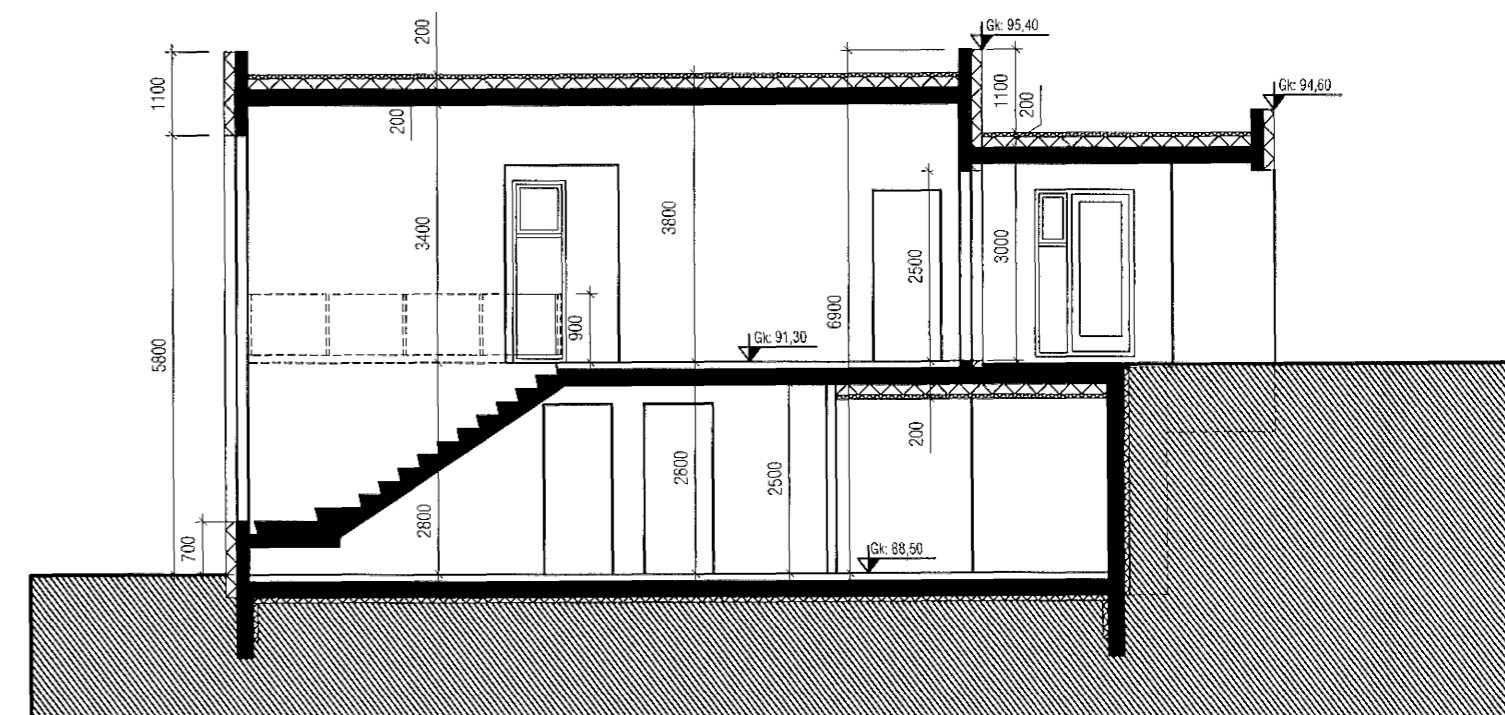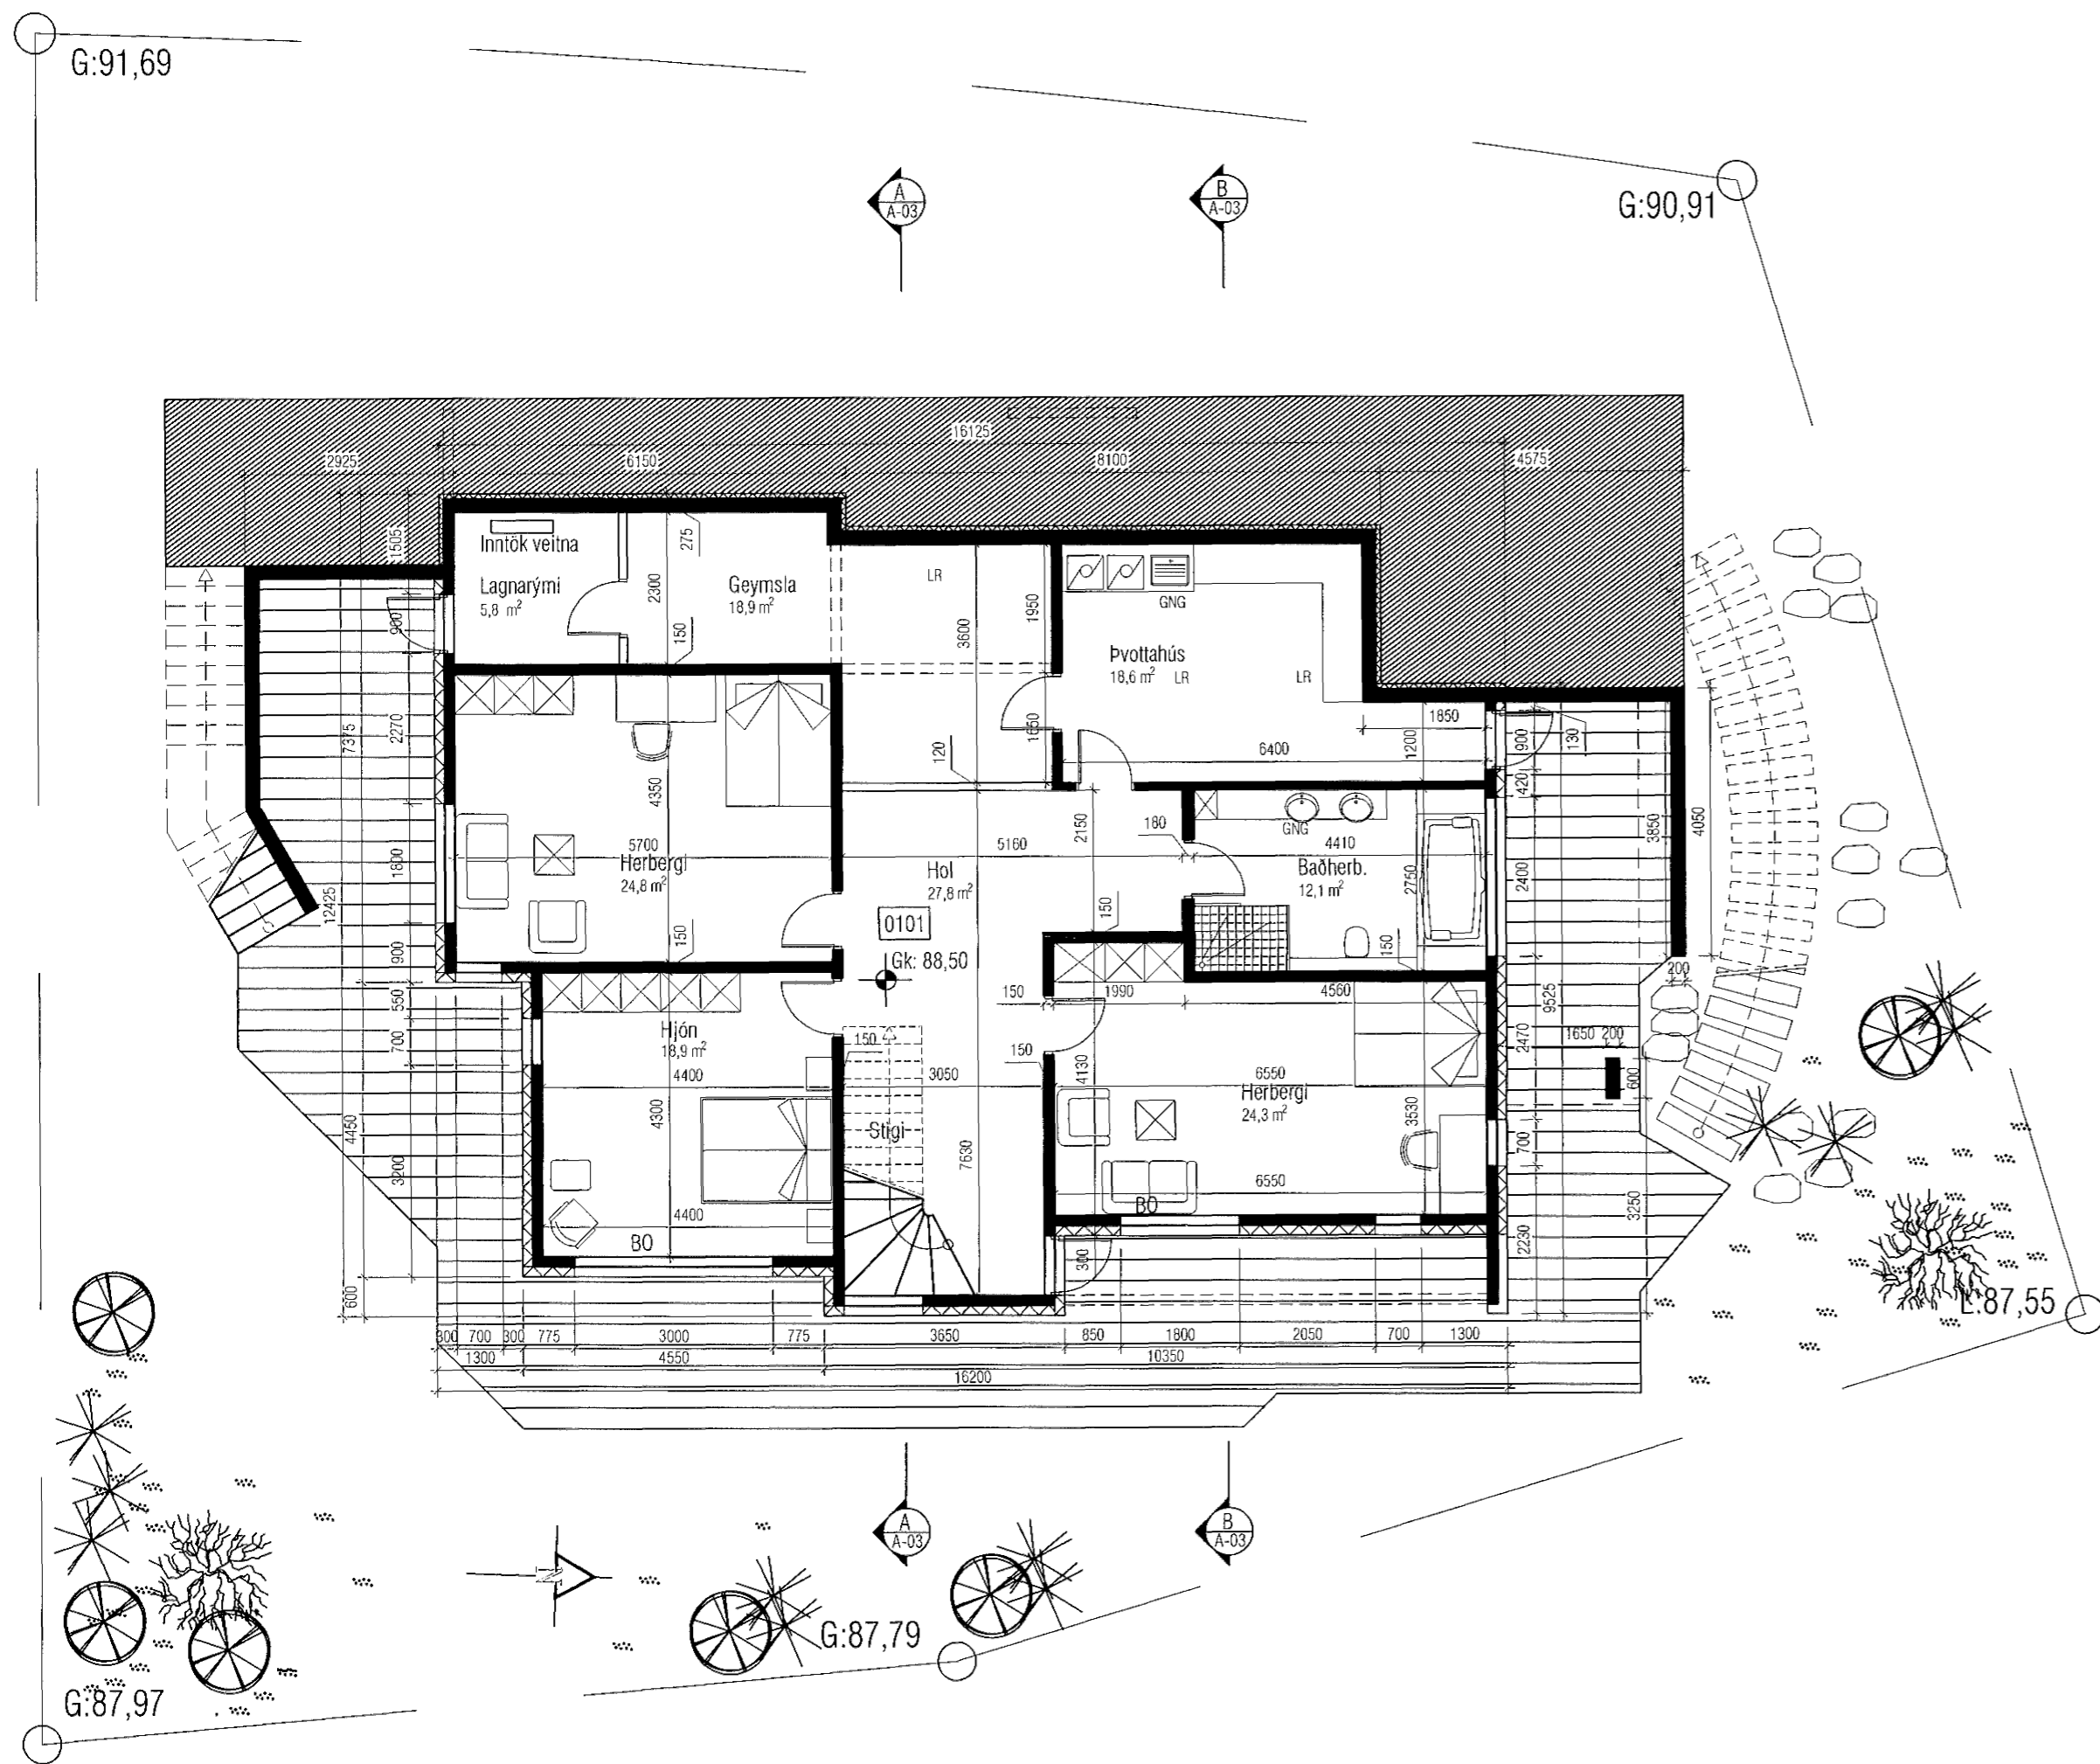

SNID A-A

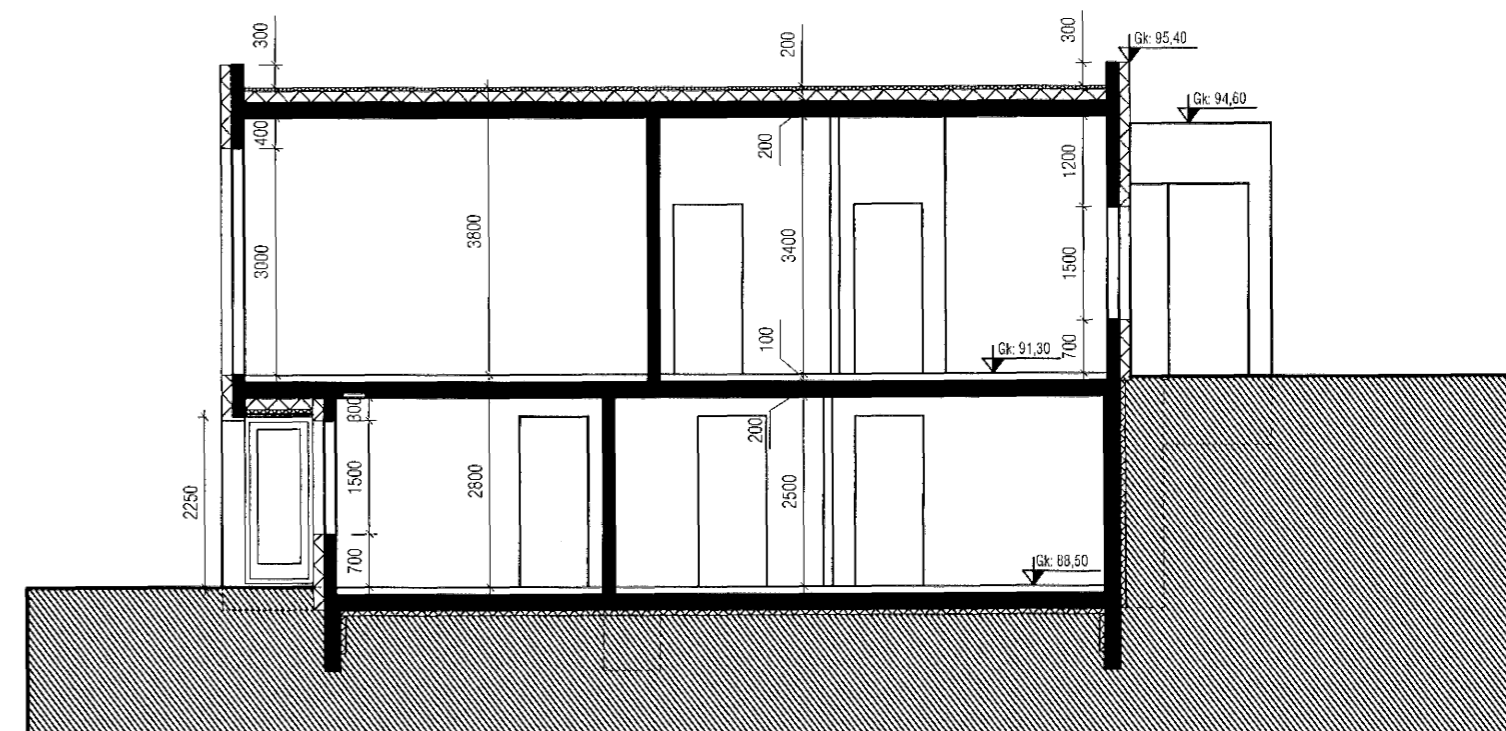

SNID B-B

VEKTOR
- hönnun og ráðgjöf -
Akralind 6, 201 Kópavogi.

Jón Hrafn Hlökkversson
byggingafræðingur
Kt. 260982-6519
sími: 554-8650 fax: 554-8669.

Brekkuás 13, Hafnarfjörður
Grunnmynd Neðri Hæðar
Sneiðingar A-A & B-B

Teikn. nr. Tilvísun á teikningu
Samþykkt

Bt. Dags.

Jón

Hannað	JHH	Teiknað	ÁVB
Dagsetning	12.06.2007	Verk nr.	A-07-02-14
Mælikvarði	1:100	Teikn. nr.	A-003