




Samþykkt þann


27 JUN 2007

Byggingafræðingur / Hrafnarfirði
F.h. Jón Sigurðsson

Úr Gildi

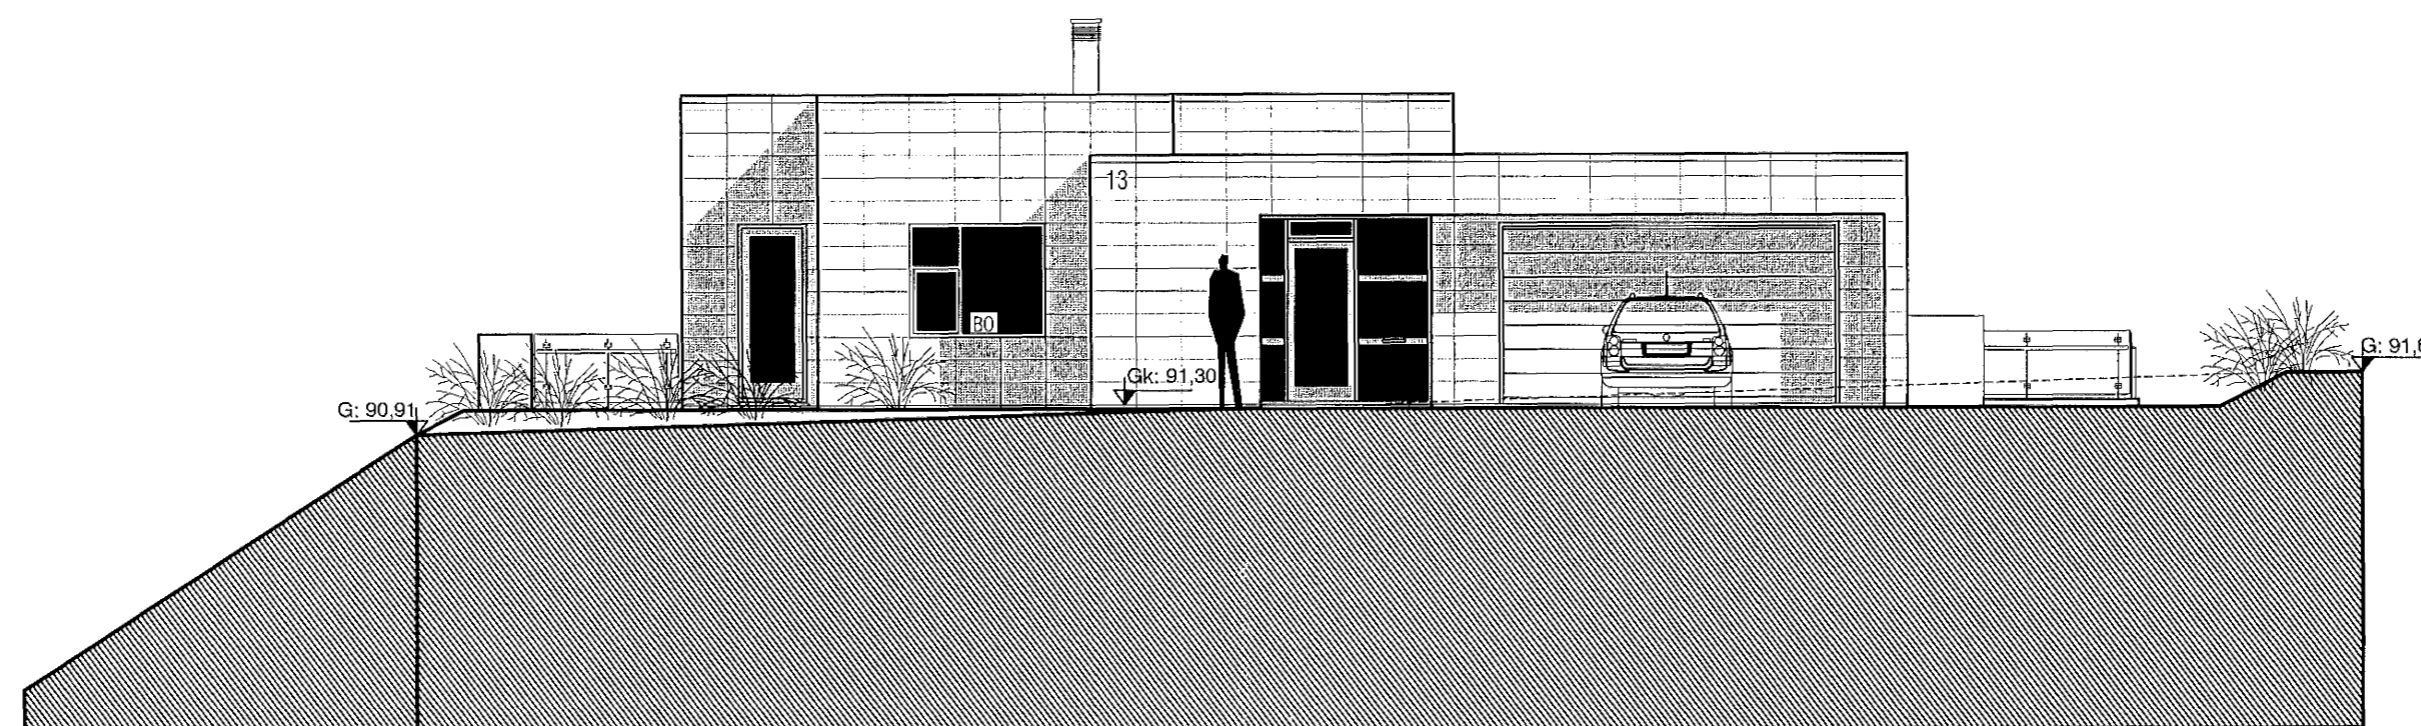

ÚTLIT - VESTUR

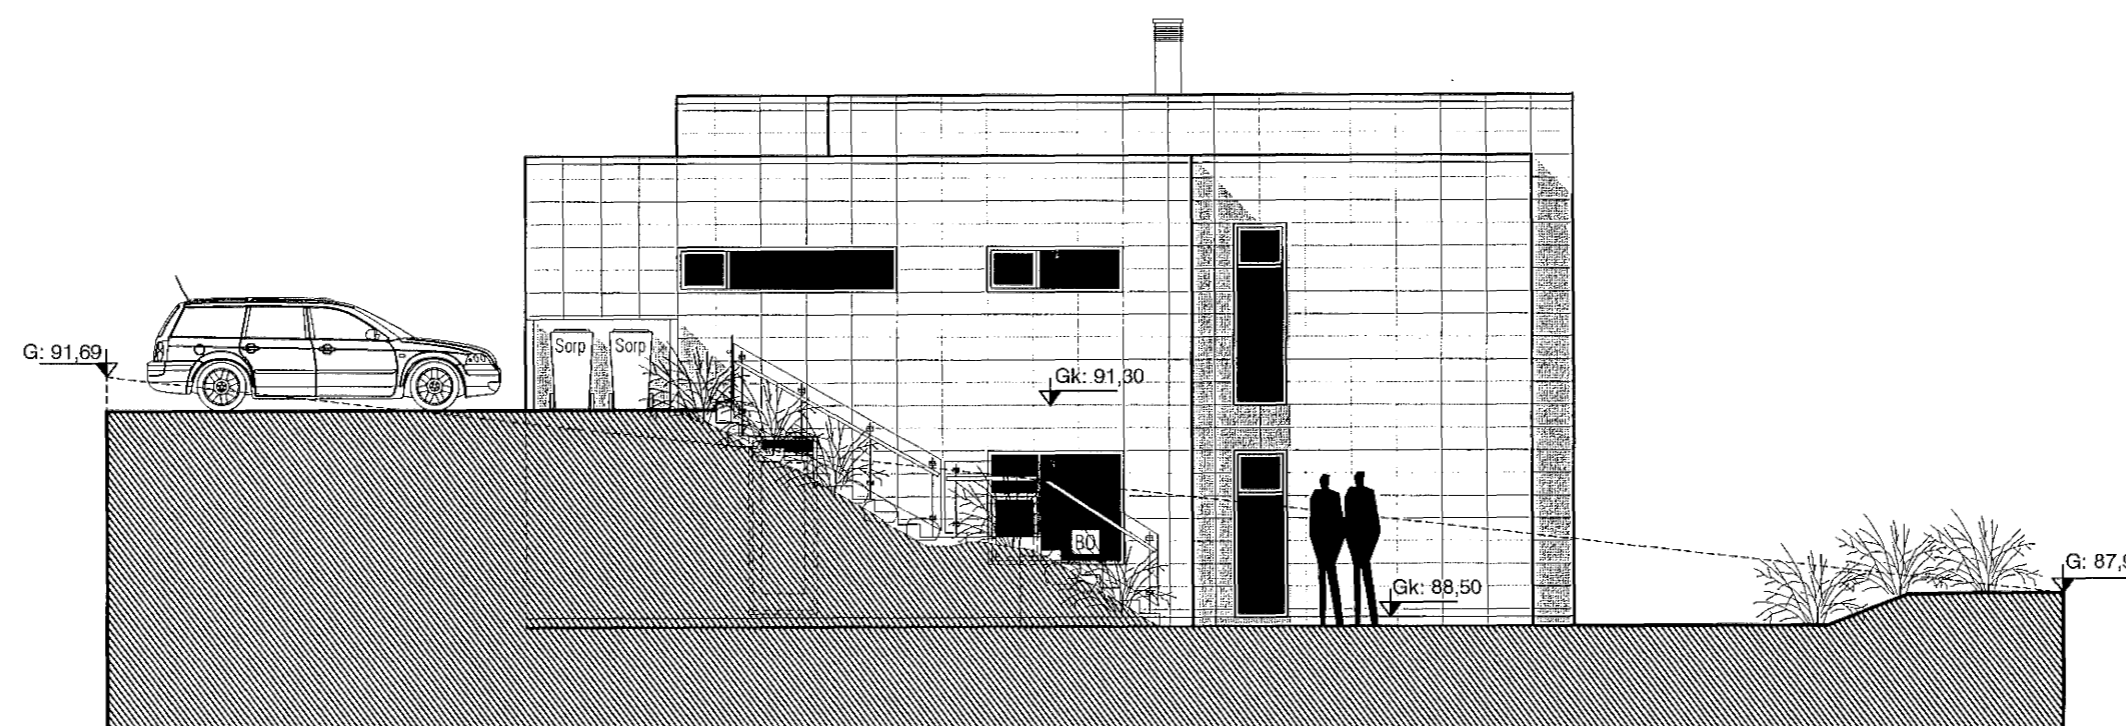

ÚTLIT - SUÐUR

VEKTOR
- hönnun og ráðgjöf -

Akralind 6, 201 Kópavogi.

Jón Hrafn Hlööversson
byggingafræðingur
Kt. 260662-6519
sími: 554-6650 fax: 554-6669.

Brekkúás 13, Hafnarfjörður

Útlit

Teikn. nr. Tilvisun á teikningu
Samþykkt

Br. Dags.

Hannað JHH | Teiknað ÁVB

Dagsetning 12.06.2007 | Verk nr. A-07-02-14 | Mælikvarði 1:100 | Teikn. nr. A-004