




Samþykkt þann


27 JUN 2007

Byggingafræðingur
F.h. Jón Sigurðsson

Úr Gildi

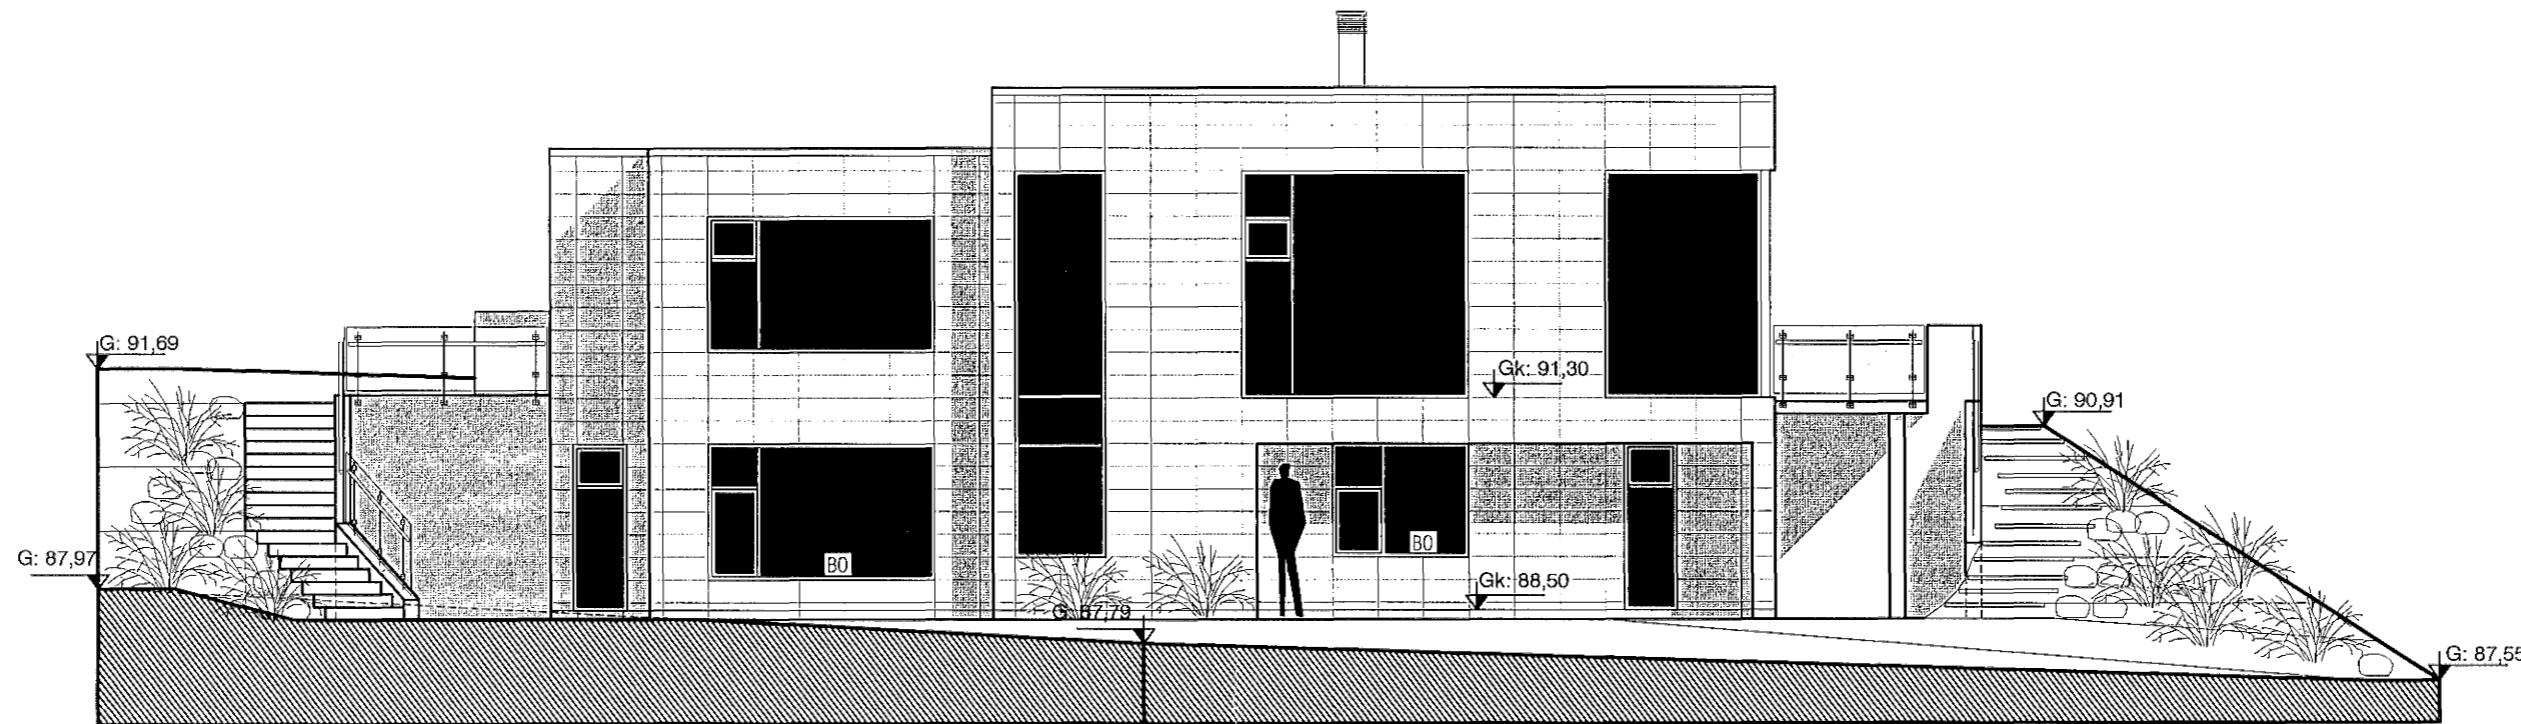

ÚTLIT - AUSTUR

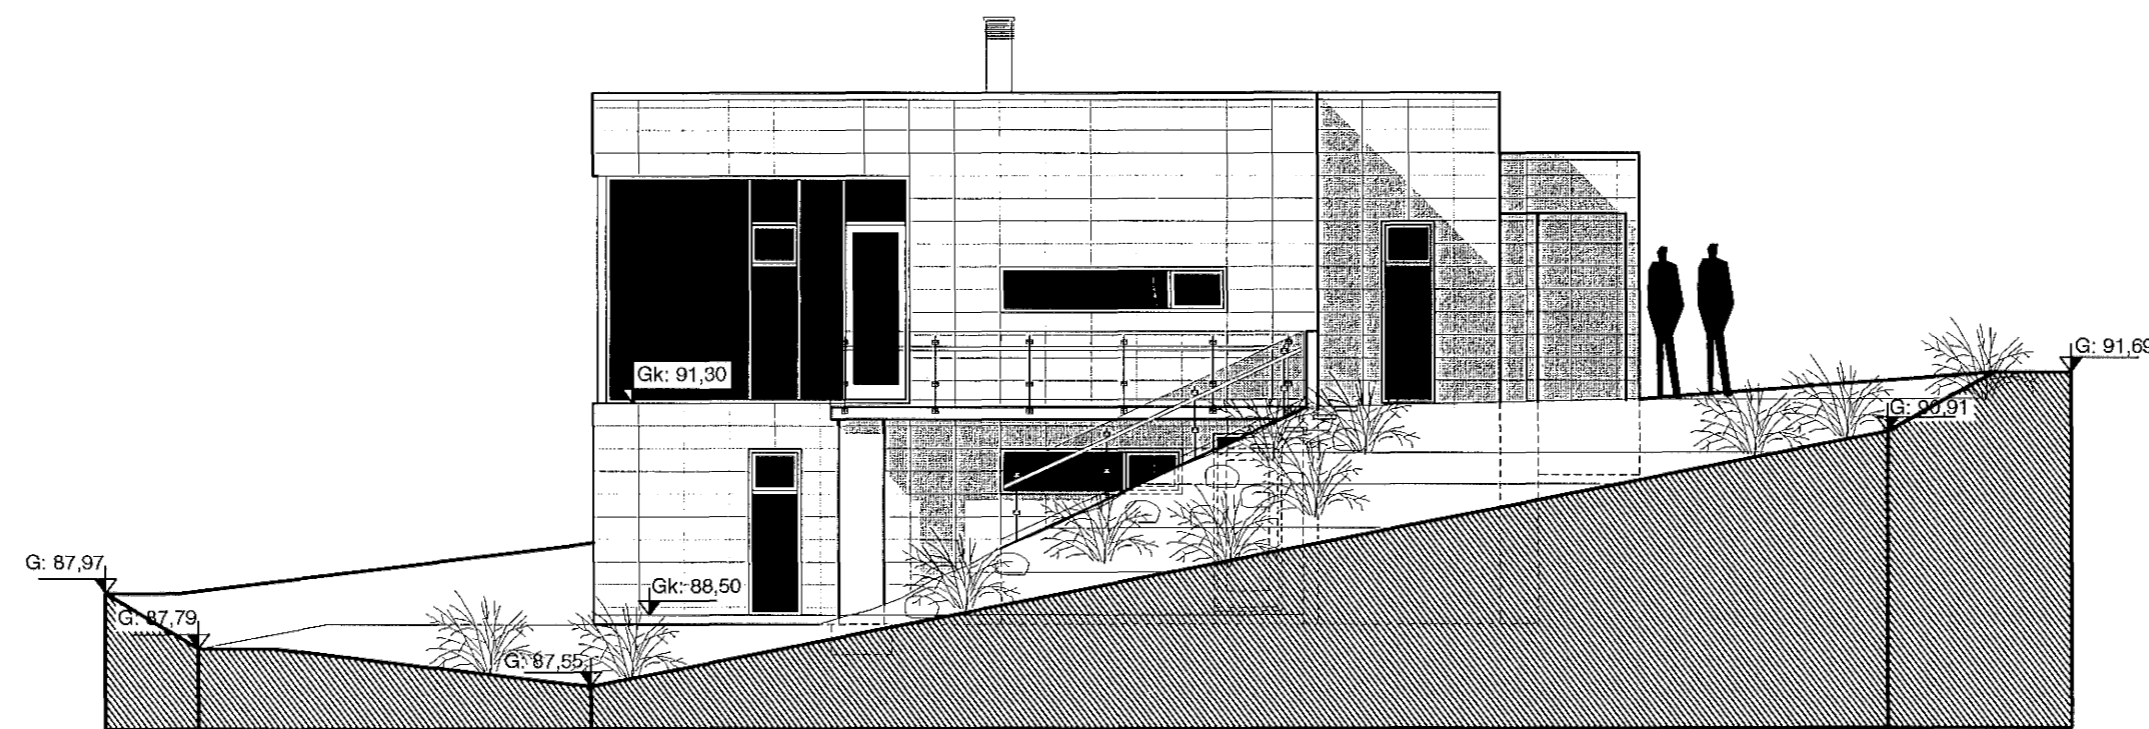

ÚTLIT - NORÐUR

VEKTOR
- hönnun og ráðgjöf -
Akralind 6, 201 Kópavogi.

Jón Hrafn Hlödversson
byggingafræðingur
Kl. 280662-6519
sími: 554-6650 fax: 554-6669.

Brekkúás 13, Hafnarfjörður

Útlit

Teikn. nr. Tilvísun á teikningu
Samþykkt

Br. Dags.

Hannað	JHH	Teiknað	ÁVB
Dagsetning	12.06.2007	Verk nr.	A-07-02-14
Mælikvarði	1:100	Teikn. nr.	A-005

Jón