





Samþykkt þann

27 JUN 2007

Byggingaáultrúinn í Hafnarfirði
F.h. Jón Sigurðsson

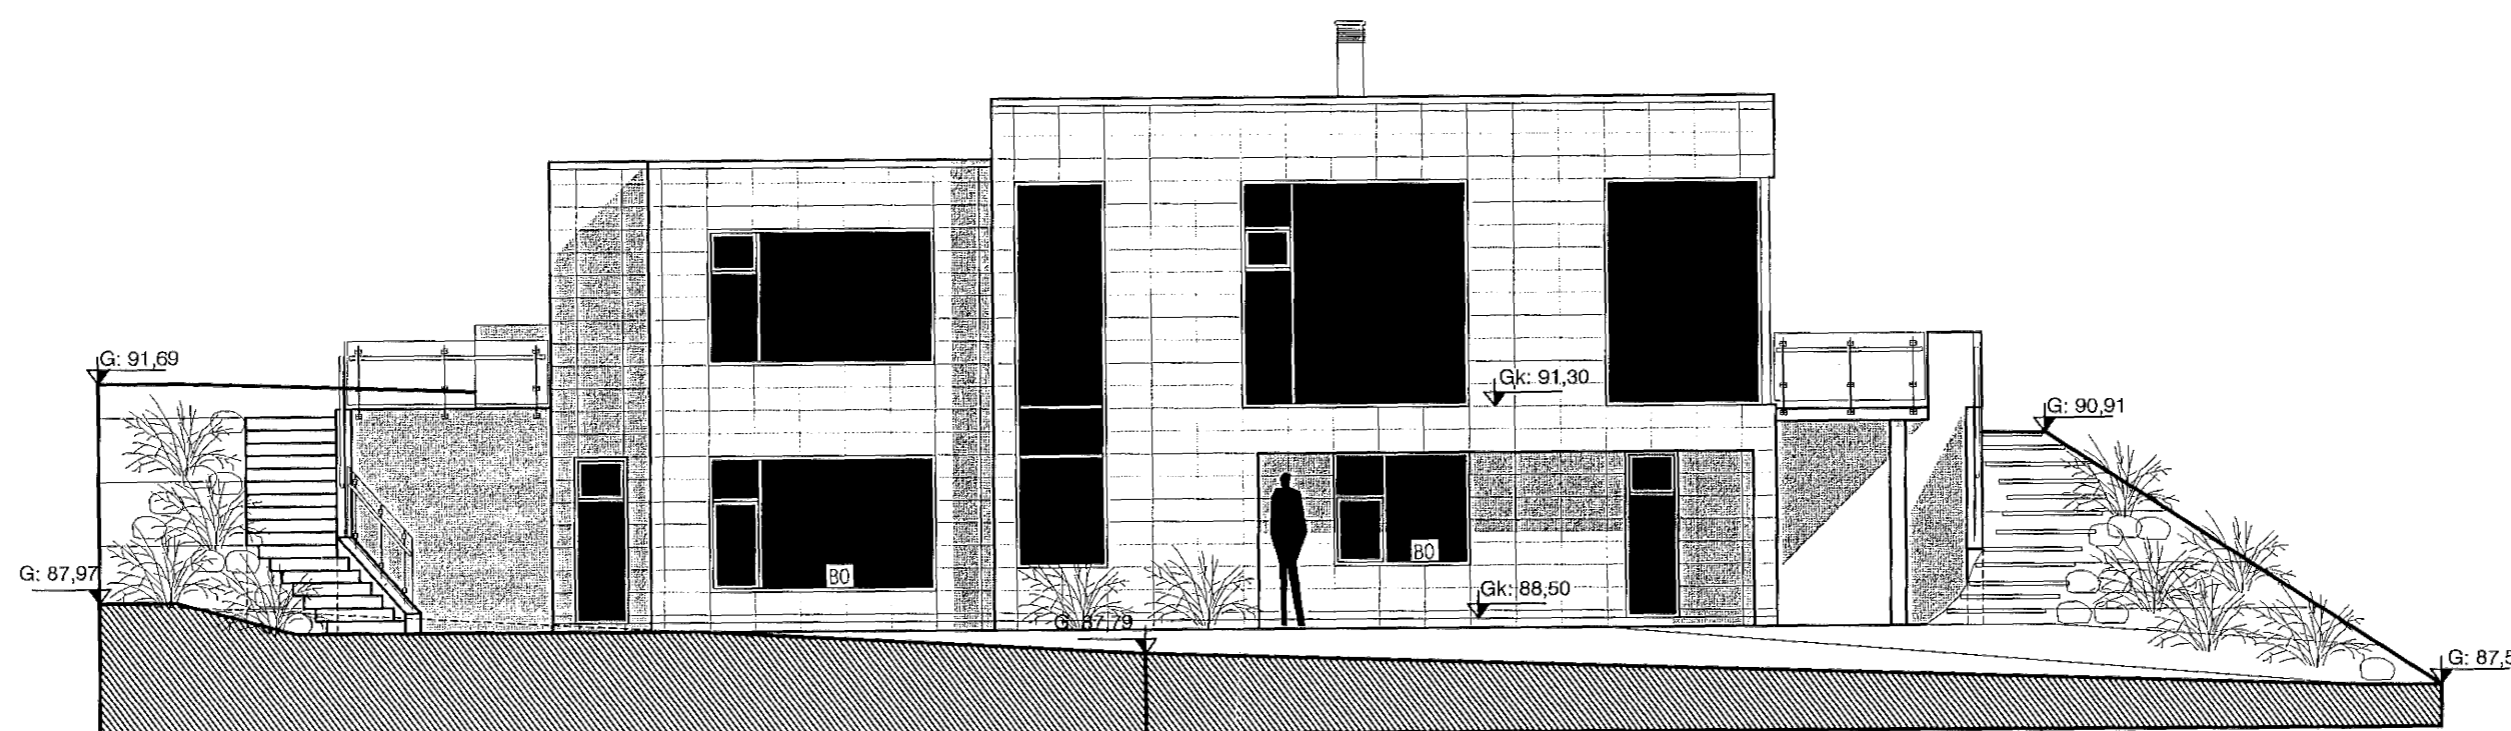

ÚTLIT - AUSTUR

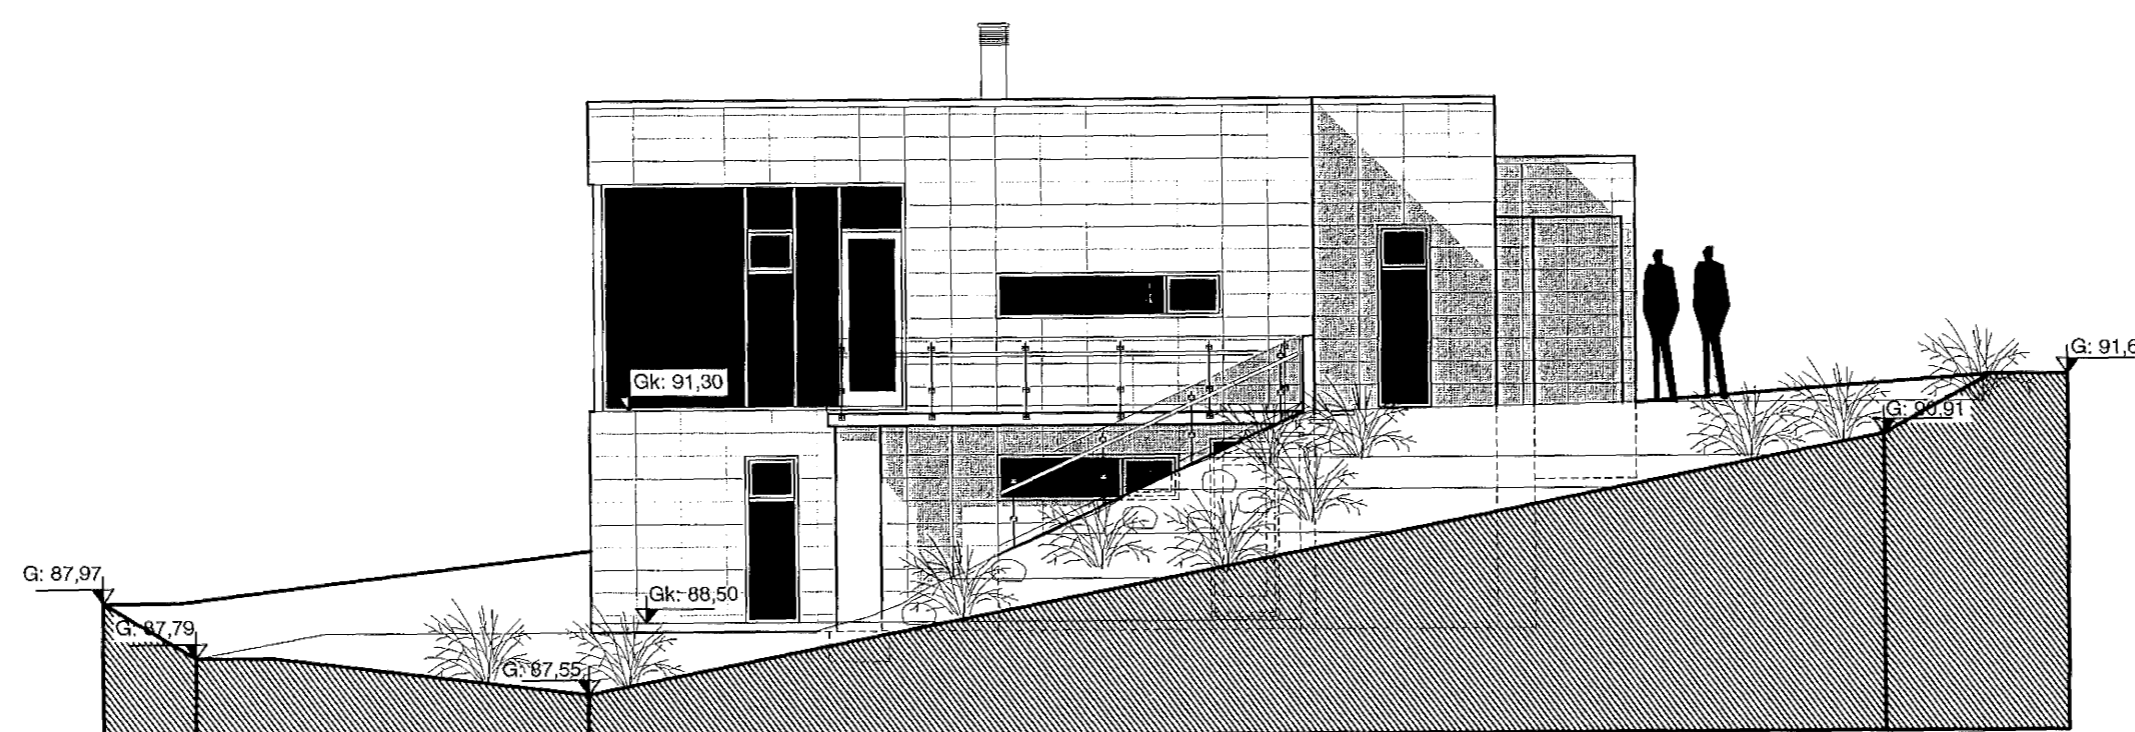

ÚTLIT - NORÐUR

VEKTOR
- hönnun og ráðgjöf -
Akralind 6, 201 Kópavogi.

Jón Hrafn Hlöðversson
byggingafræðingur
Kt. 260662-6619
sími: 554-6650 fax: 554-6669.

Brekkúas 13, Hafnarfjörður

Útlit

Teikn. nr. Tívisun á teikningu
Samþykkt

Br. Dags.

Hannað JHH | Teiknað ÁVB
Dagsetning 12.06.2007 | Verk nr. A-07-02-14 | Mælikvarði 1:100 | Teikn. nr. A-005