Skráningartafla: Eyrartröð 14, Hafnarfirði
Landnúmer: 120345
Matshlutanúmer: 02
Útgáfa: 4.01b
Skrásetjari: Vigfús Halldórsson
Kennitala: 100780-5849
Dags.: 29-10 2008

Uppskipting og lýsing — **Stærðir**

D0 Lokun	D1 Rými hæð+töð	D2 Notkun texti	D3 Höfuð-flokkun	D4 Eignar-hald	D5 Botnflötur m²	D5M Miðflötur m²	D6 Sigur m²	D7 Op m²	D8 Brúttóflötur m²	D9 Brúttóflötur sh < 1,8	D10a Salarhæð min	D10b Salarhæð max	D11 Brúttó rúmmál m³	D12 Nettóflötur m²	D16 Birt flatarmál m²	Reiknitala skiptarúmmáls	D17 Skipta-rúmmál m³
		Matshluti			0,5	0,0	0,0	0,0	0,5	0,0			14,5	0,1	0,5		0,100
		Botn											14,0				
	01	**1. hæð**			0,5	0,0	0,0	0,0	0,5	0,0			0,5	0,1	0,5		
B	0101	**Lager**	N	0101	70,0		0,0		70,0		4,13	5,10	322,0	65,4			
A	0102	**inntök**	T	0101	0,1				0,5		1,00	1,00	0,5	0,1	0,5	1,00	0,100

Athugasemdir

Sameignir samra

Eignarhald

Eignar-hald	Notkun texti	Birt flatarmál m²	Skiptarúmmál Séreign m³	Séreign og sameign m³
0101	**Lager**	0,5	0,100	0,100
	Alls	0,5	0,100	0,100

skráningartafla

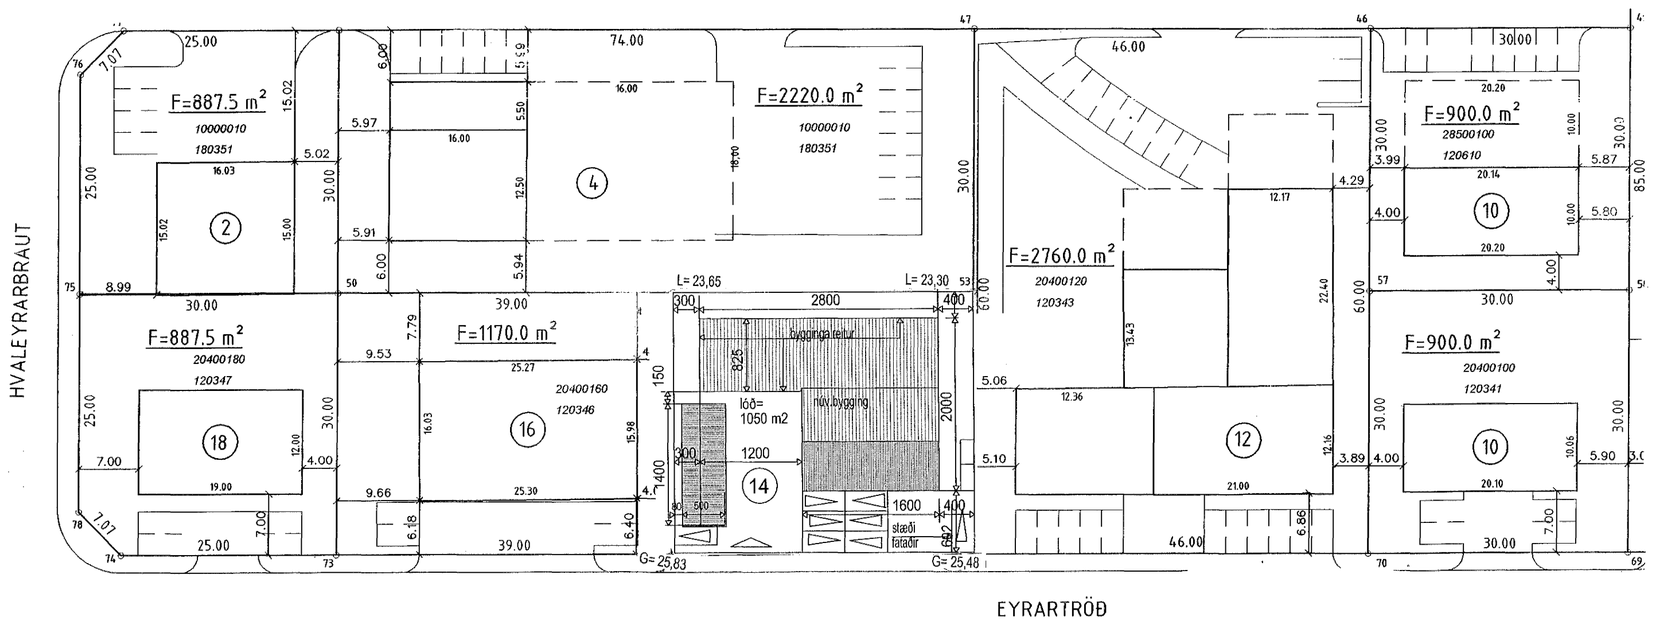

Afstöðumynd 1: 500

Samþykkt
29 OKT. 2008
Bjarki Jóhannesson
Skipulags- og byggingarfulltrúi

Úr Gildi

TEIKNISTOFAN KVARÐI

Verkefni
EYRARTRÖÐ 14
HAFNARFIRÐI

Heiti
AFSTÖÐUMYND,
SKRÁNINGARTAFLA

kvarði	1:500	verk. nr	
dags.	29. OKT. 2008.	dags br.	
hönnun	G. G.	teikn. nr	**A-2**
teikn	G. G.		

Hringbraut 17 220 Hafnarfirði
s. 555-2020 FAX 555-2021
Gísli G. Gunnarsson BFÍ kt. 020649-2409
kvardi@kvardi.is