




Samþykkt þann  
 08.08.2008  
 Byggingaráttir í Hatnarfirði  
 F.h. Jon Sigurðsson

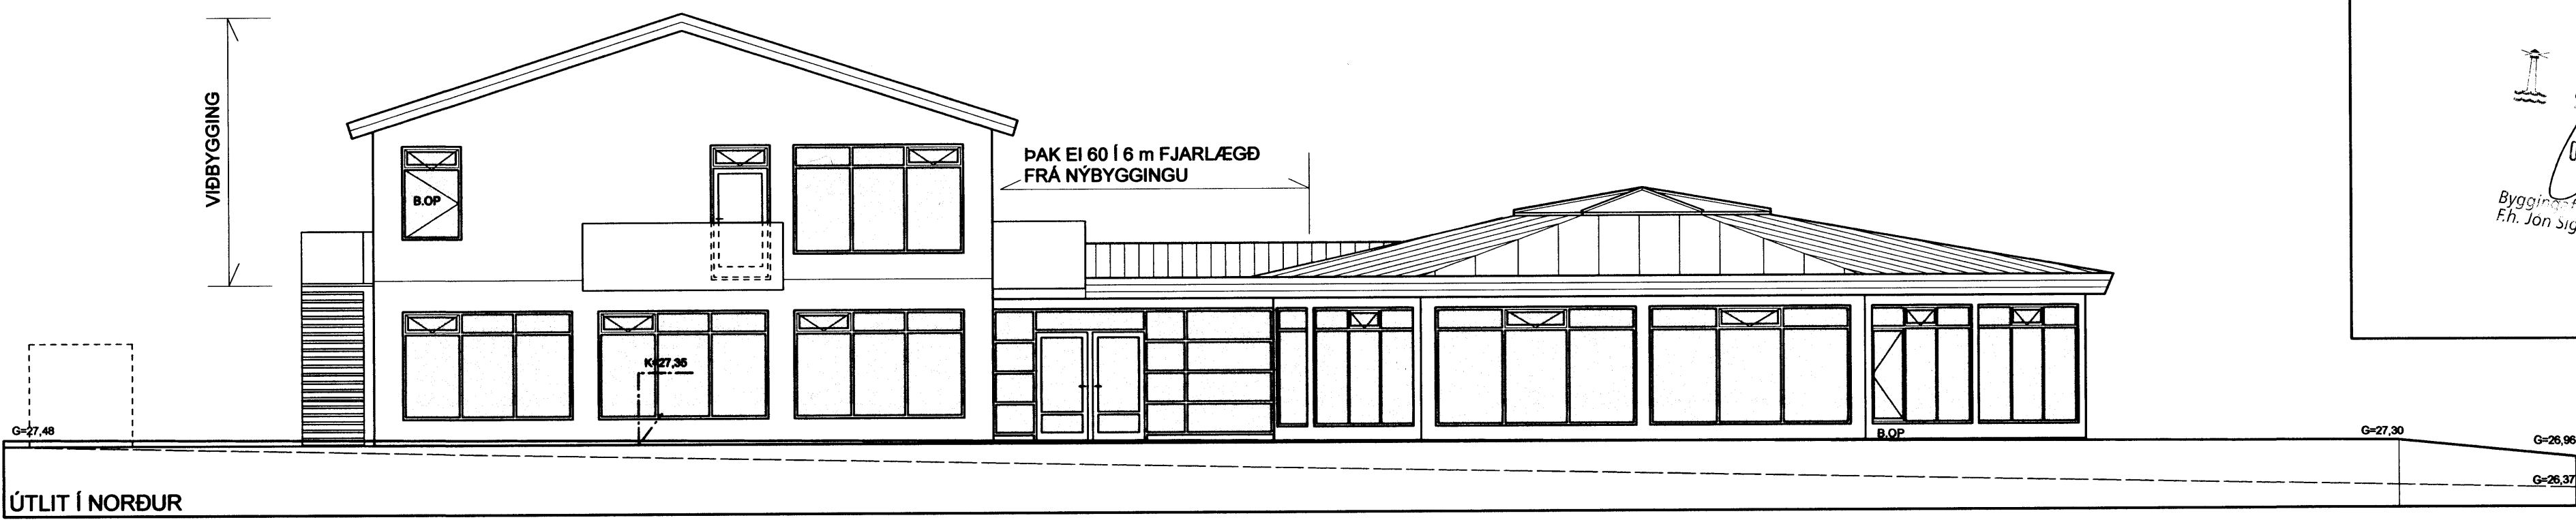


ÚTLIT Í NORÐUR

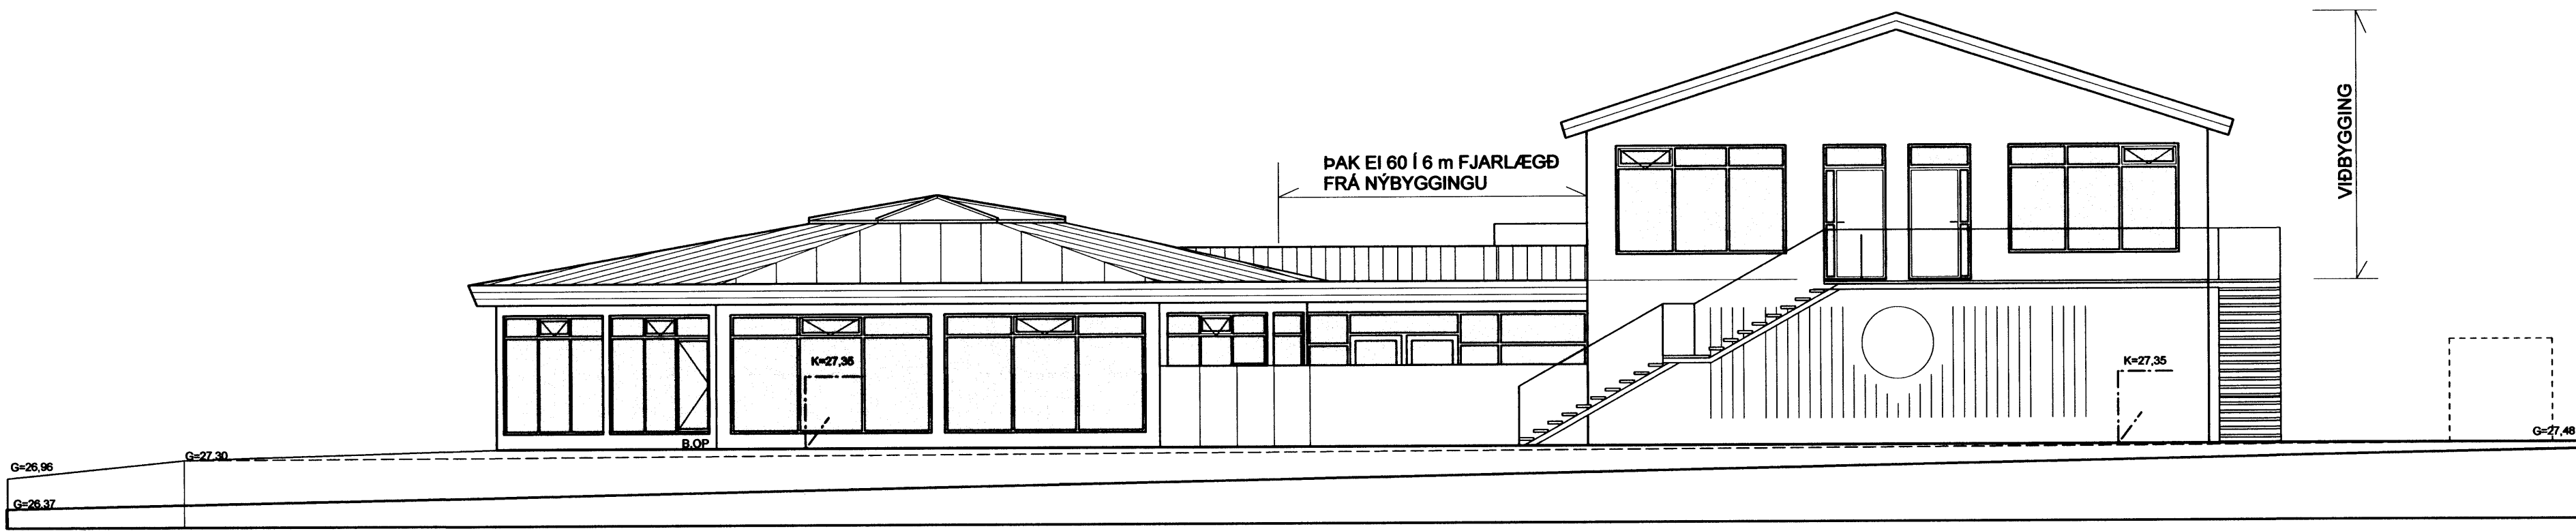


ÚTLIT Í SUÐUR

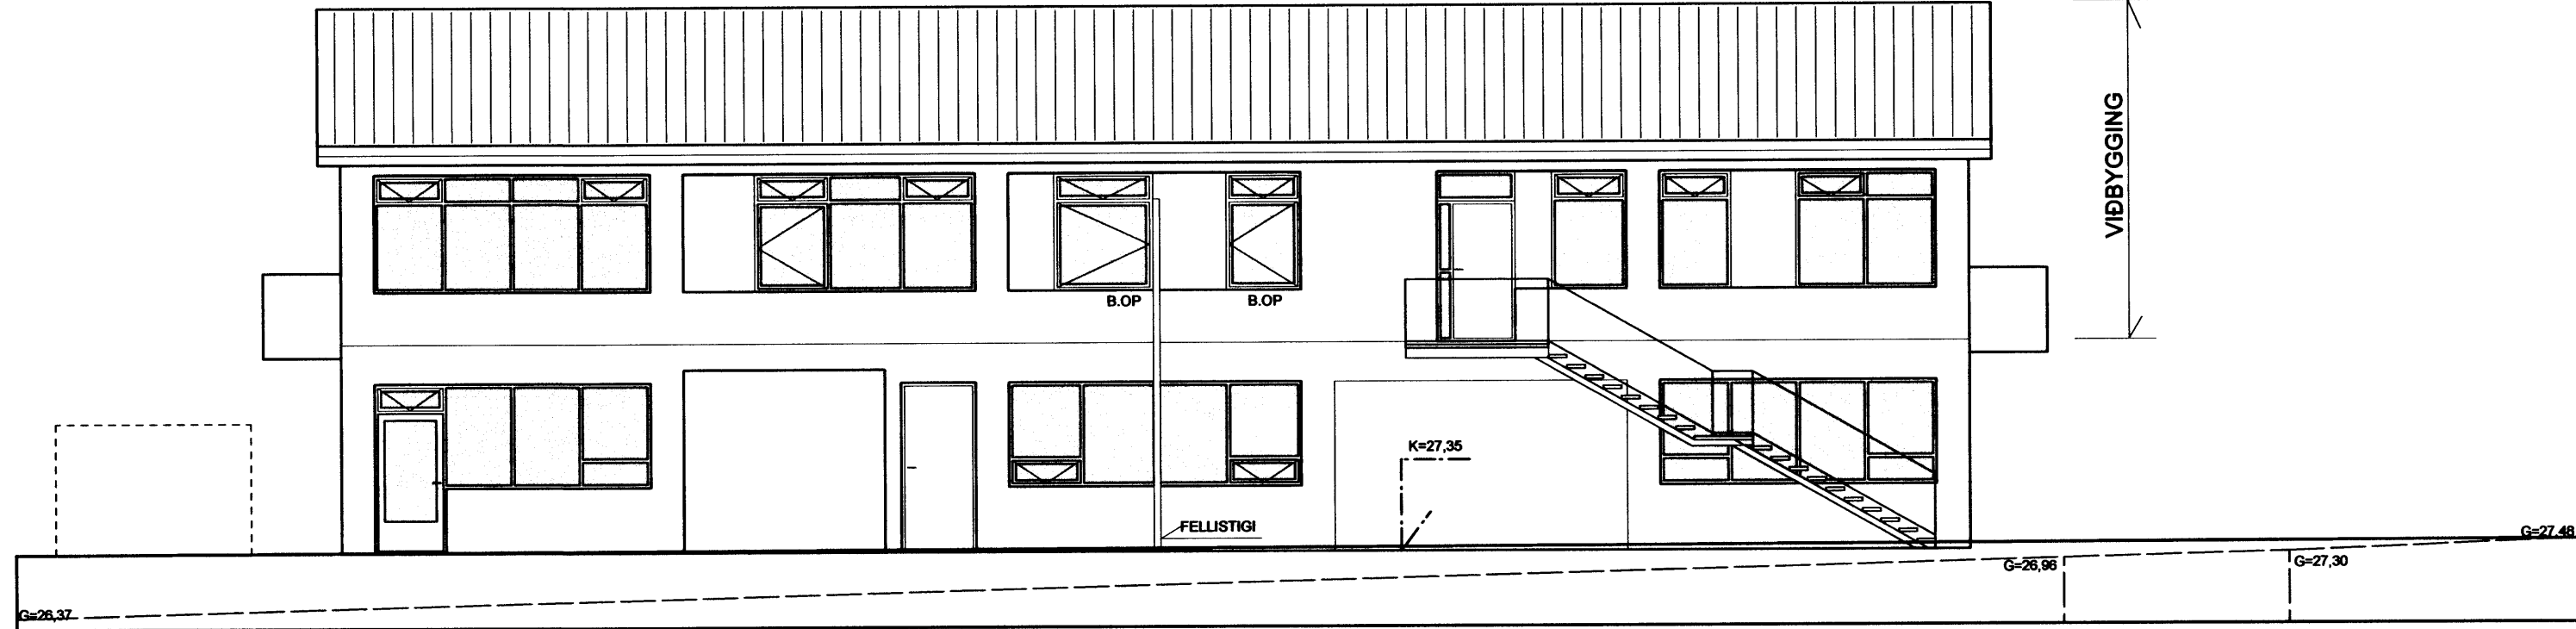

ÚTLIT Í AUSTUR

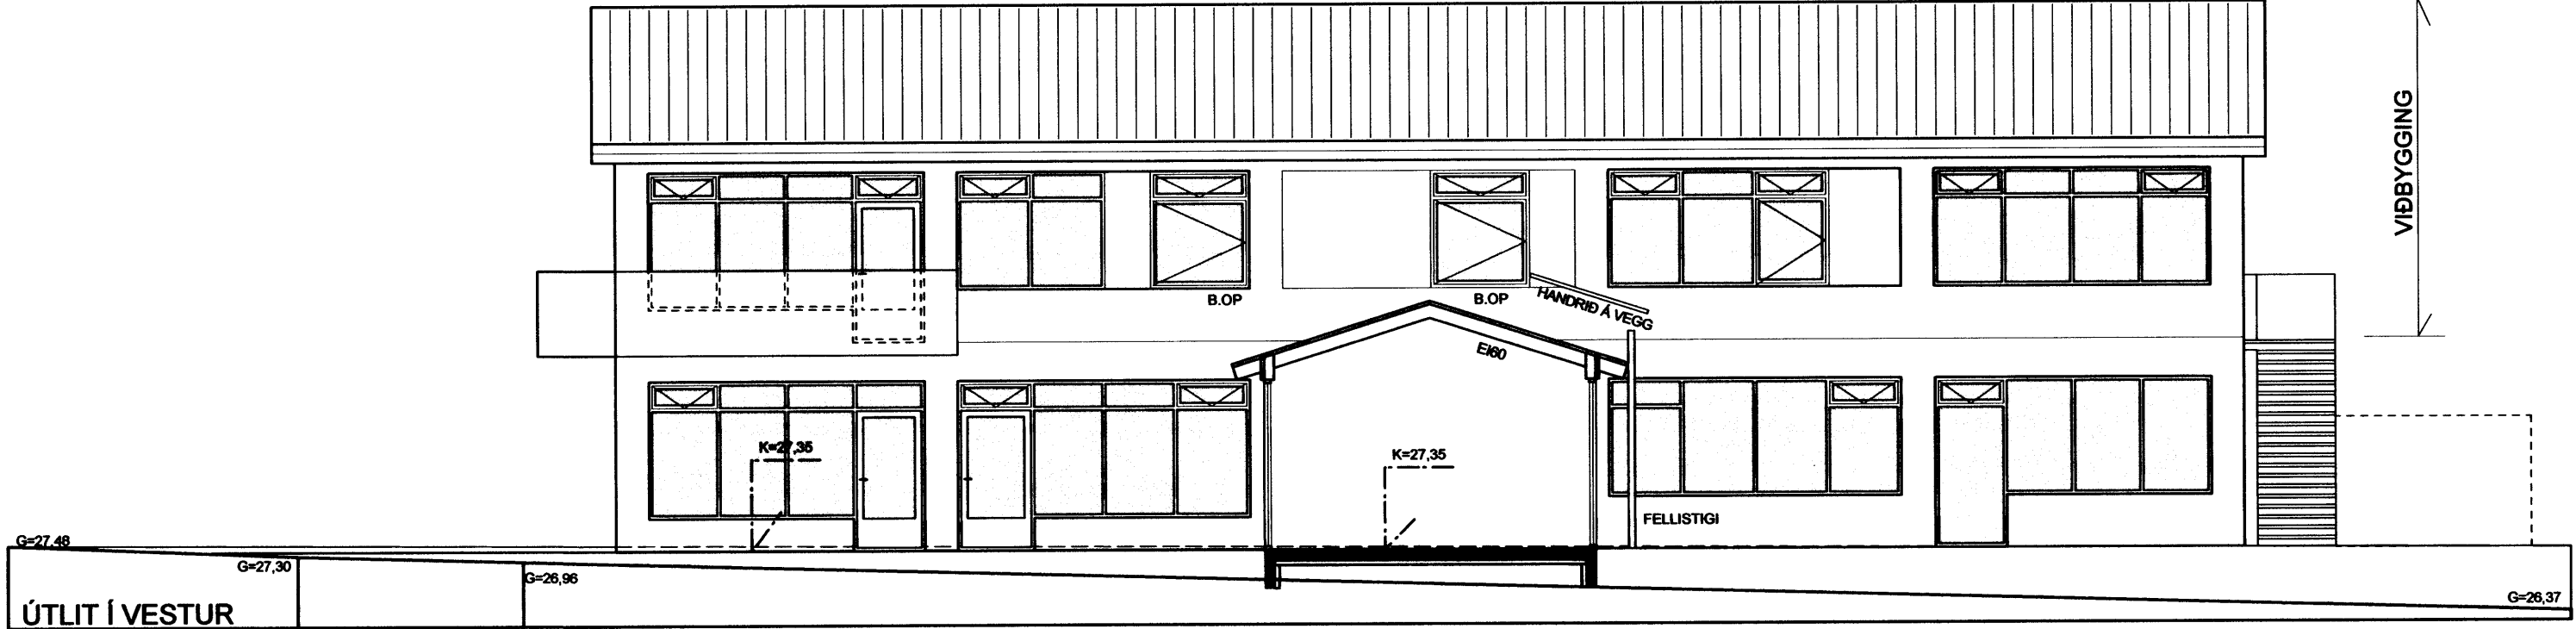

ÚTLIT Í VESTUR

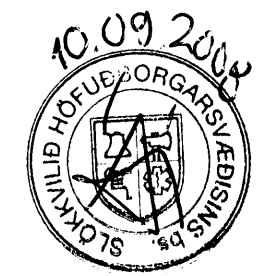

BREYTINGAR NR.	DAGS.	BREYTING

**TEKTON**  
 HÖNNUN - SKIPULAG - RÁÐGJÖF

HÁTEIGSVEGUR 7 TEL: +354 561 1910  
 105 REYKJAVÍK FAX: +354 561 1921  
 ICELAND TEKTON@TEKTON.IS  
 KT: 471293-2109 WWW.TEKTON.IS  
 HAUKUR HARÐARSON ARKIT. FAI / FSSA KT: 221162-2269  
 GUÐMUNDUR HUGI GUÐMUNDSSON KT: 211066-5129  
 GUNNLAUGUR JÓNASSON ARKITEKT KT: 090462 2299  
 ÞORLEIFUR EGGERTSSON ARKITEKT KT: 090463 2299

SAMÞYKKT  
*[Signature]*

VERK  
 Viðbygging  
 Bæjarhraun 26, Hf  
 TEIKNING  
 Útlit

KVARÐI  
 1:100  
 DAGS.  
 25.08.2008  
 TEIKNAD AF  
 GJ

TEIKNING NR.  
 080505