


Vesturhlöð

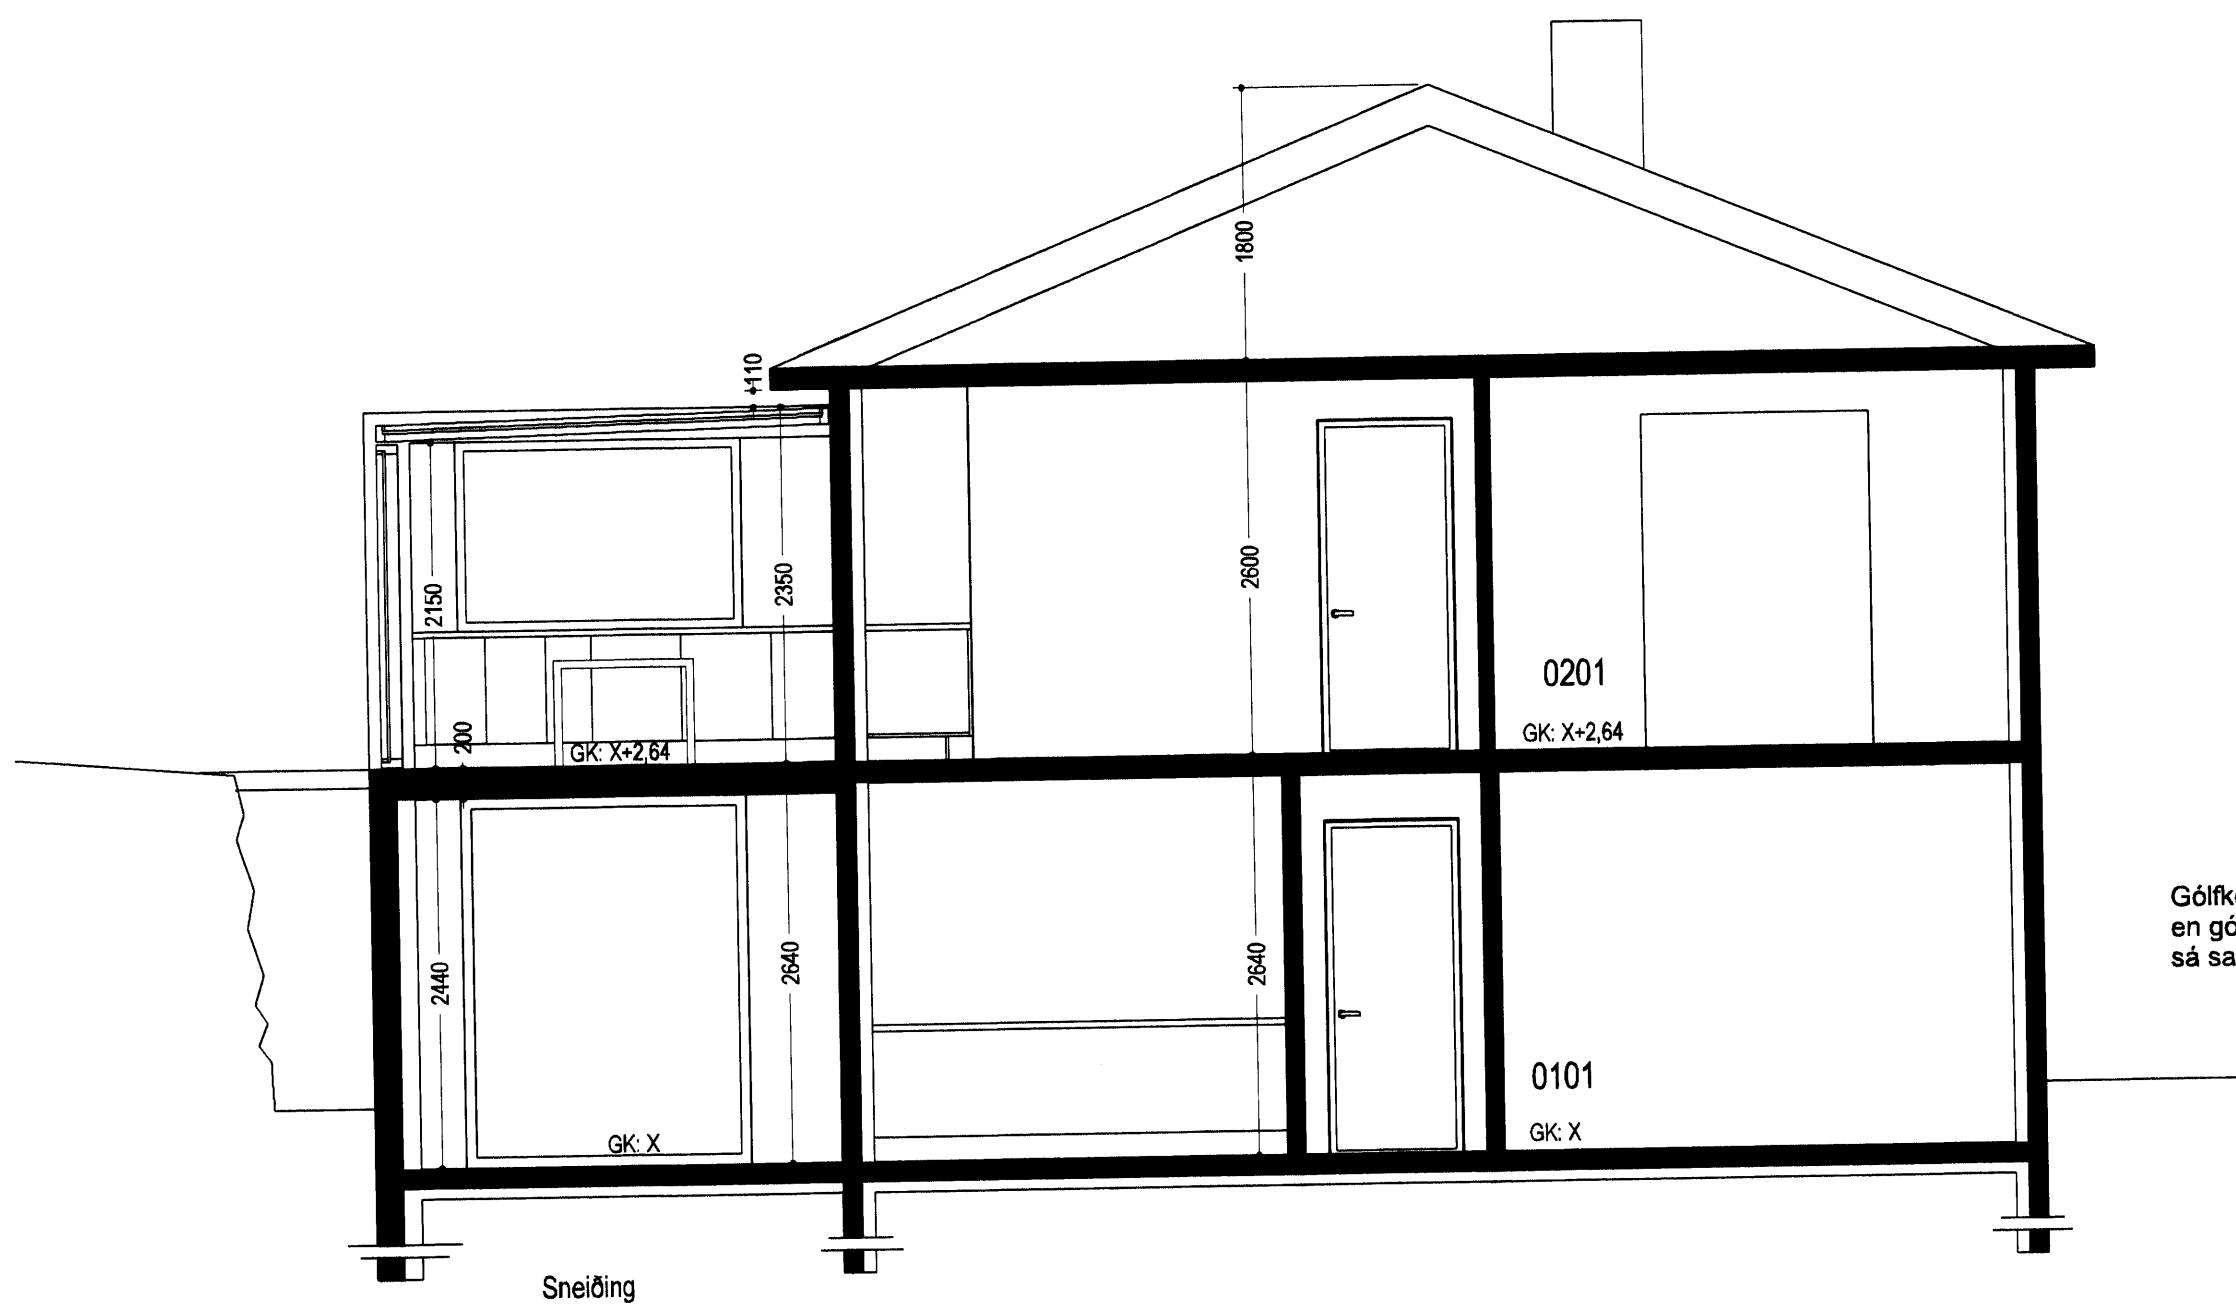

Gólfkóti hús hefur ekki verið mældur en gólfkóti viðbyggingar skal vera sá sami og í núverandi hús

Sneiðing

Hraunkambur 8, Hafnarfirði, viðbygging norðan húss.

Snið og útlit. Verkteikning nr. 3 af 3.

mkv. teiknað dags.
 1:50 hh sá 10.07.2008.Br. jan. 09.

TEIKNISTOFAN HÚS OG SKIPULAG, BOLHOLTI 8, 105 REYKJAVÍK, Sími 5111099 og 894 7040.
 Hildigunnur Haraldsdóttir F.A.Í. kt. 080654-4219, husogskipulag@simnet.is
 Sverrir Asgeirsson hönnuður.

Hildigunnur Haraldsdóttir