



Samþykkt þann
11 FEB/2009
 Sigmundur Sveinsson / Hafnarfirði
 Sigmundur Steinar Jónsson

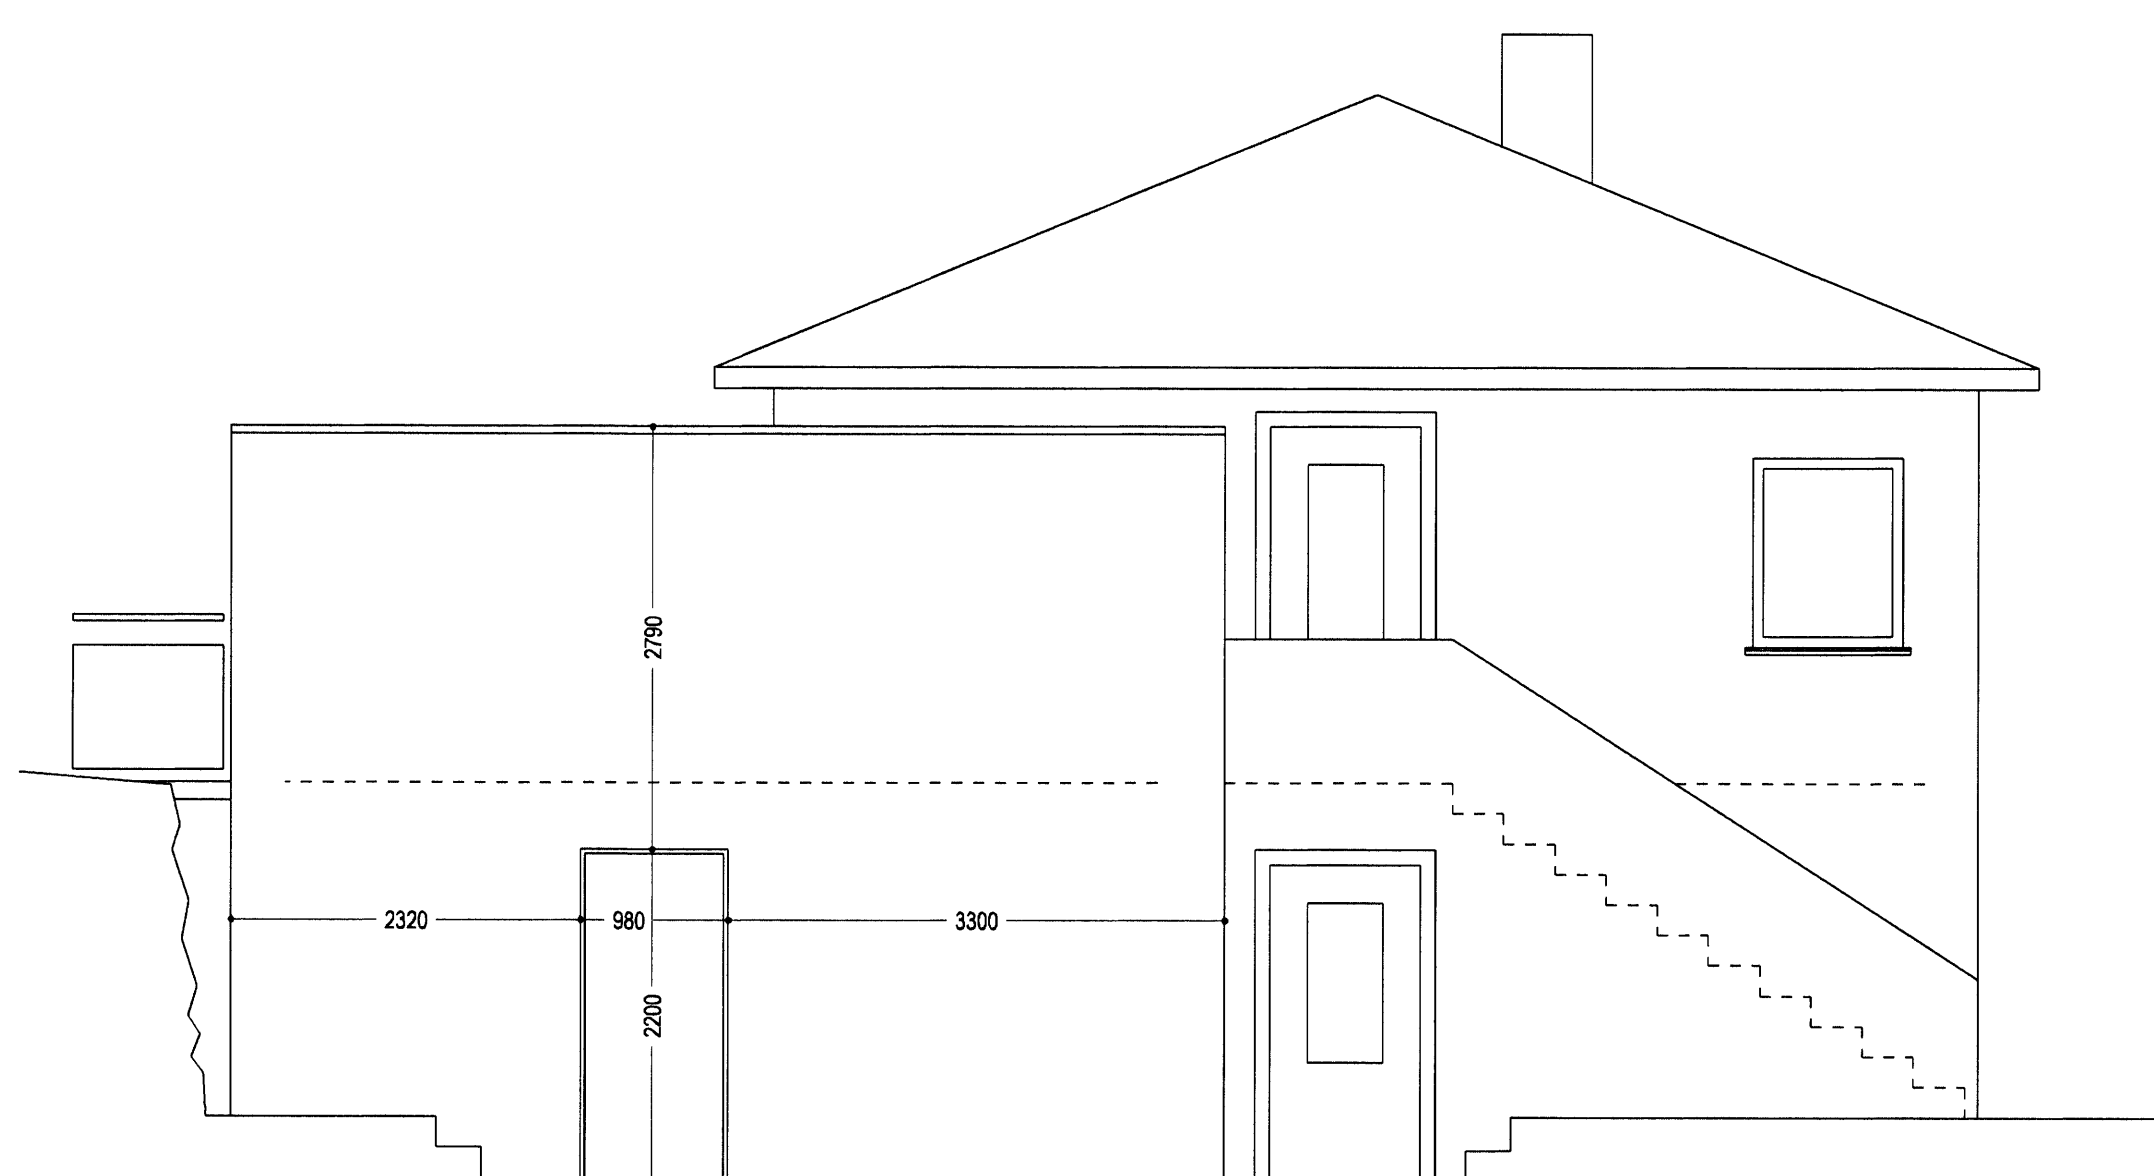

Vesturhlíð

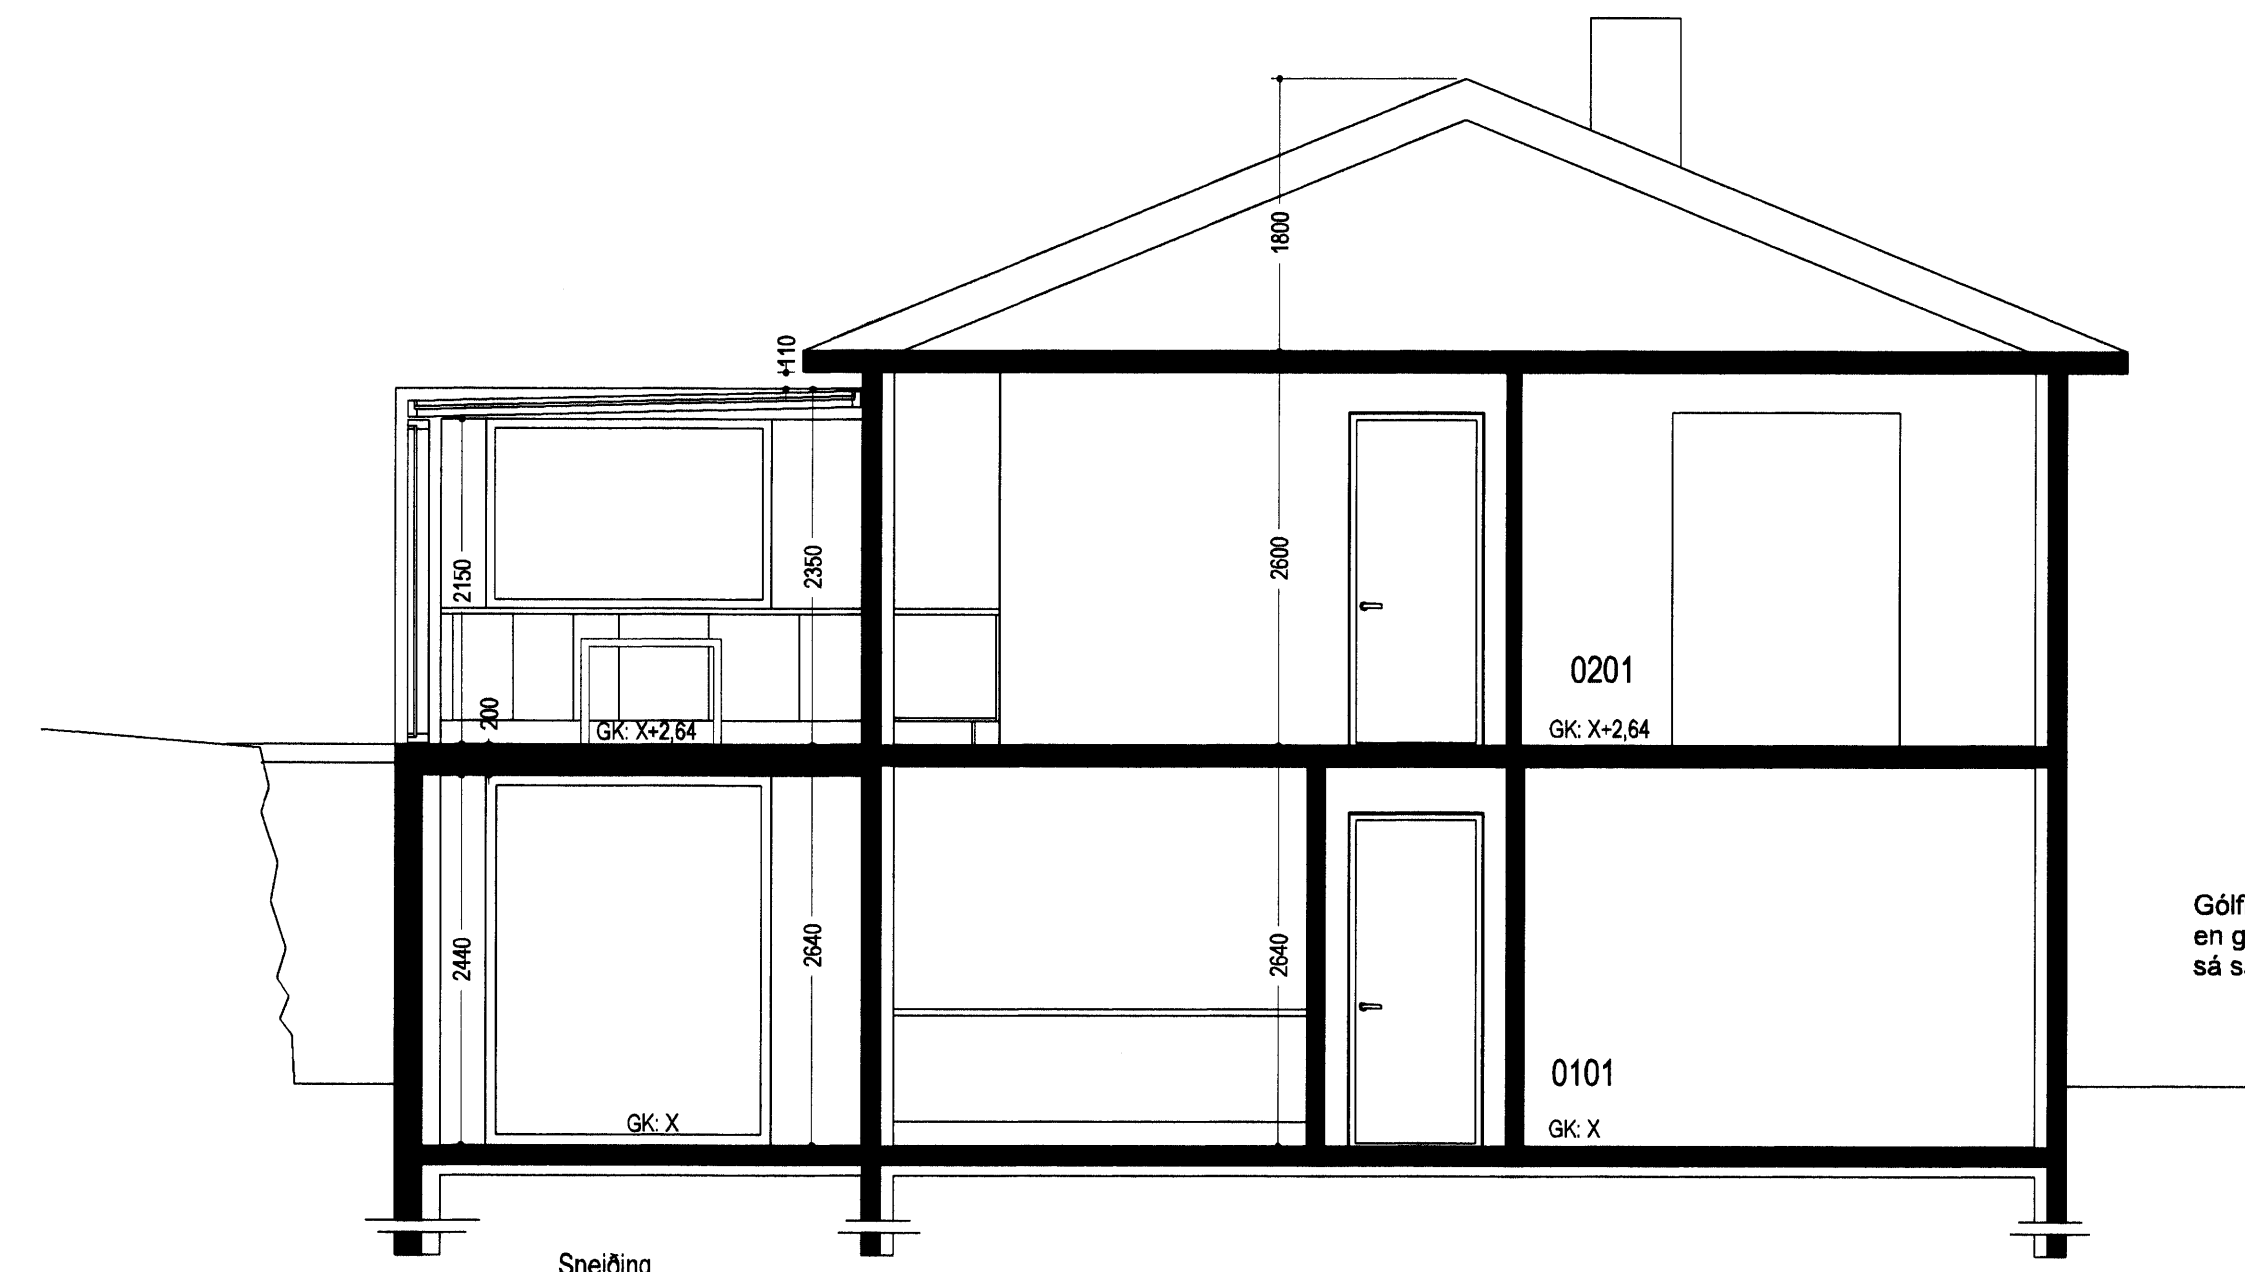

Gólfkóti hús hefur ekki verið mældur
 en gólfkóti viðbyggingar skal vera
 sá sami og í núverandi hús

Sneiðing

Hraunkambur 8, Hafnarfirði, viðbygging norðan húss.		
Snið og útlit.	Verkefning nr. 3 af 3.	
mkv.	teiknað	dægs.
1 : 50	hh sá	10.07.2008.Br. jan. 09.
TEIKNISTOFAN HÚS OG SKIPULAG, BOLHOLTÍ 8, 105 REYKJAVÍK, Sími 5111099 og 894 7040.		
Hildgunnur Haraldsdóttir F.A.I. kt. 080654-4219, husogskipulag@aimnet.is		
Sverrir Ásgeirsson hönnuður.		
<i>Hildgunnur Haraldsdóttir</i>		