



Sambýkkt þátt
11 FEB 2009


Byggingafulltrúinn í Hafnarfirði
F.h. Sigurður Steinar Jónsson

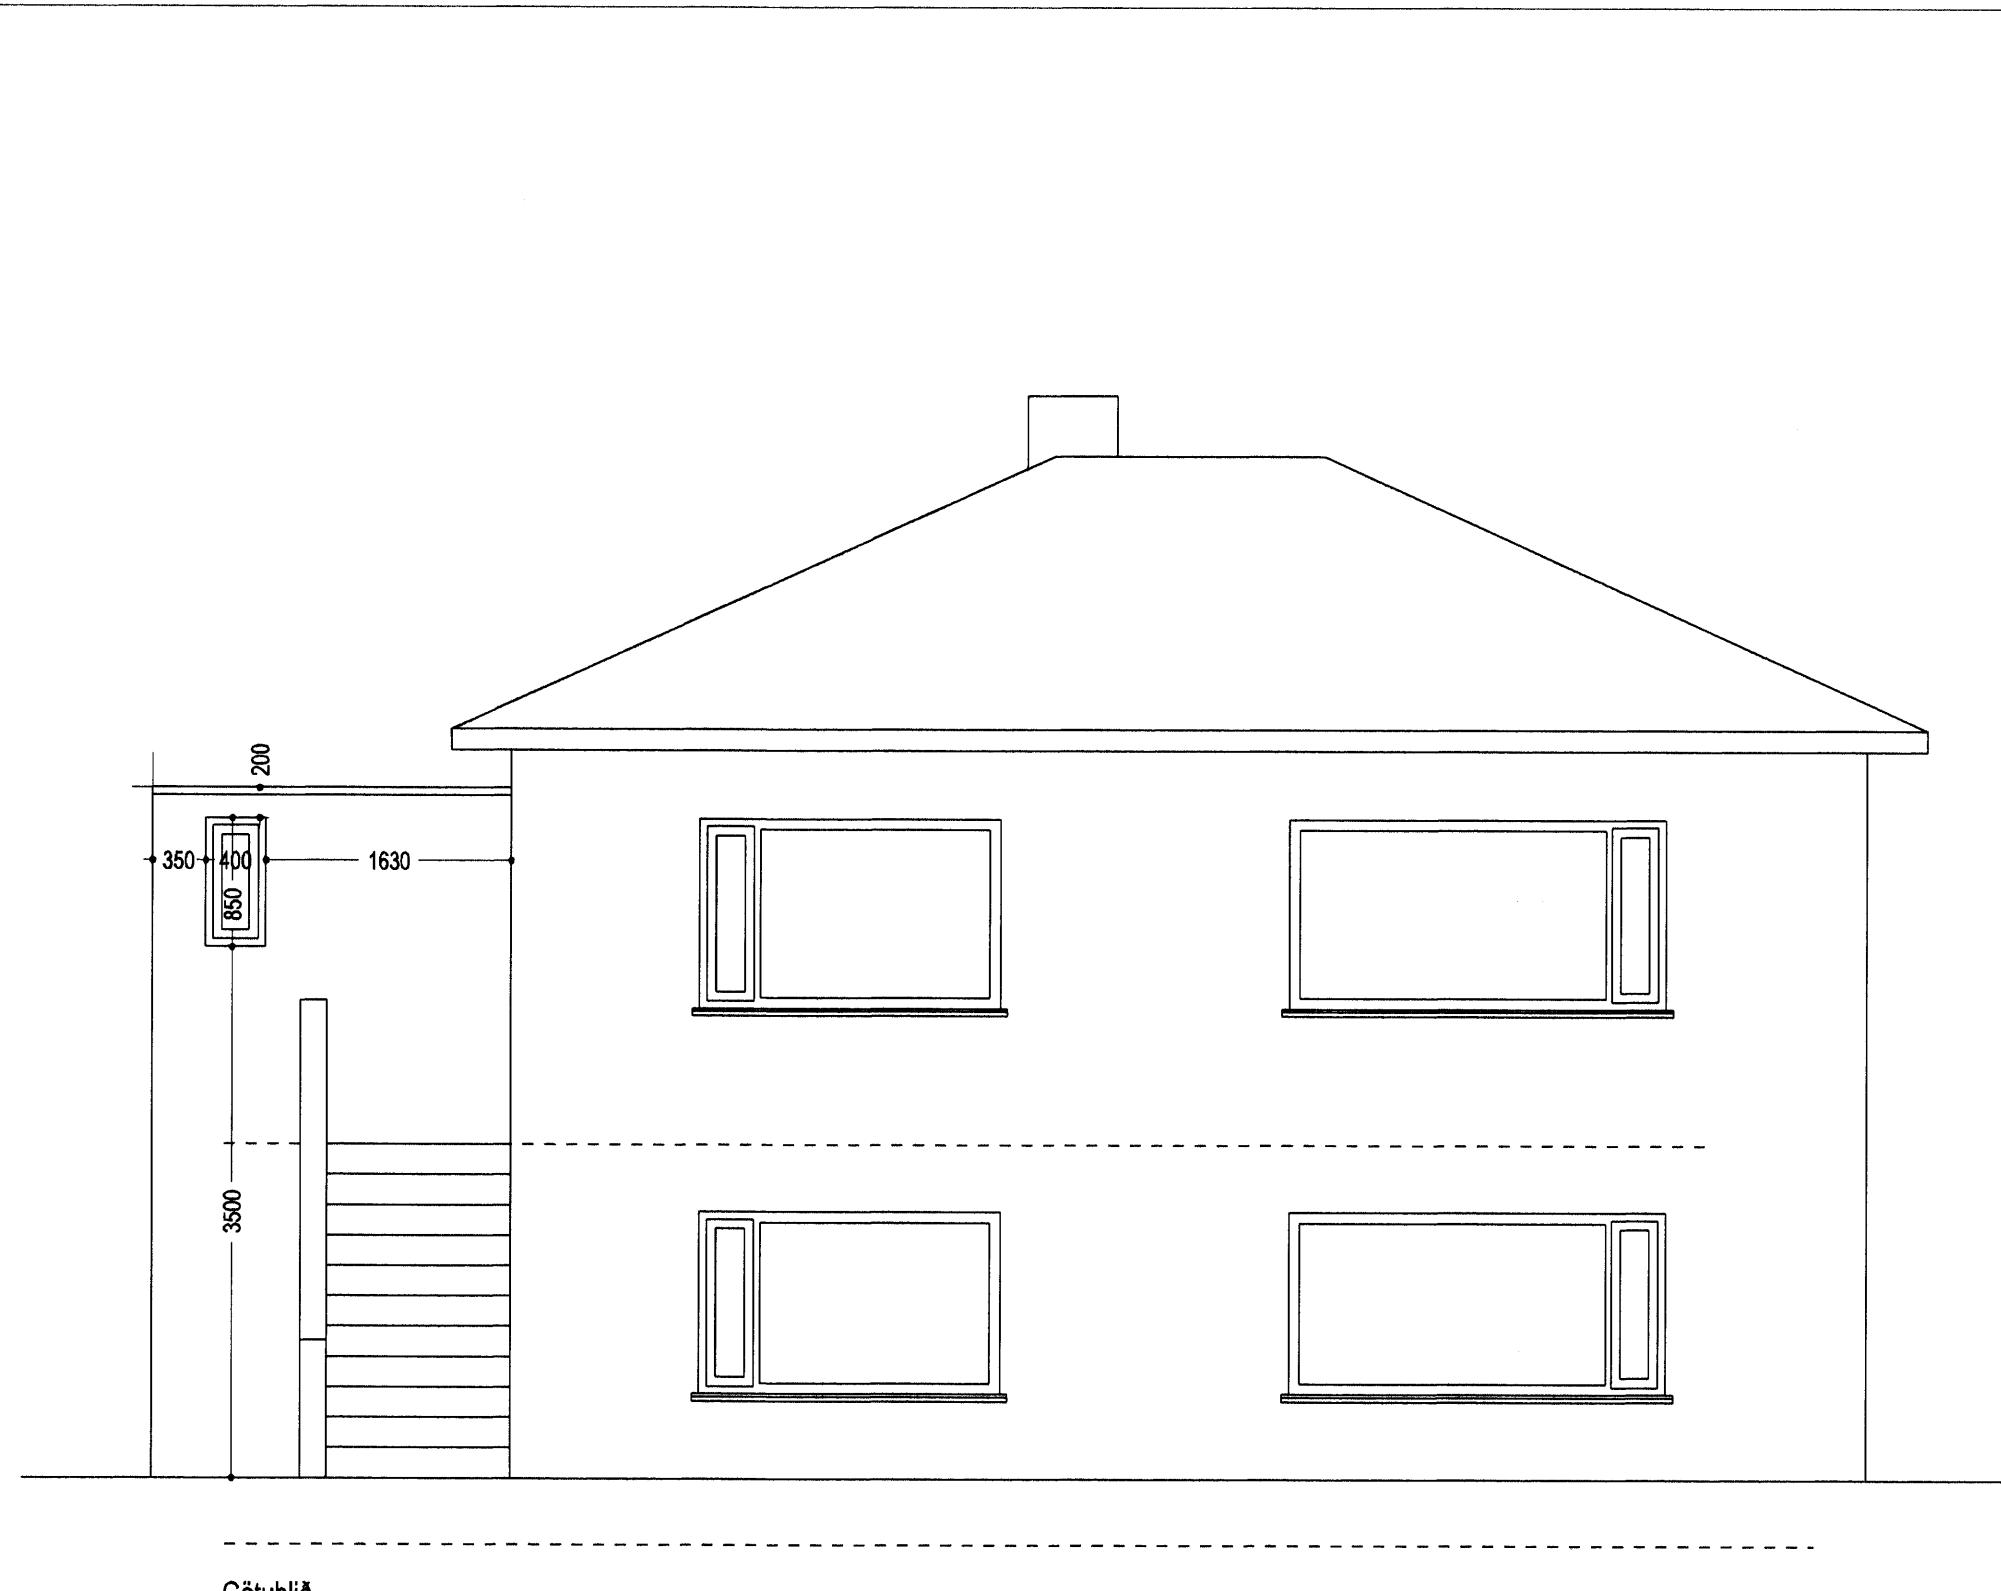

Götuhlið

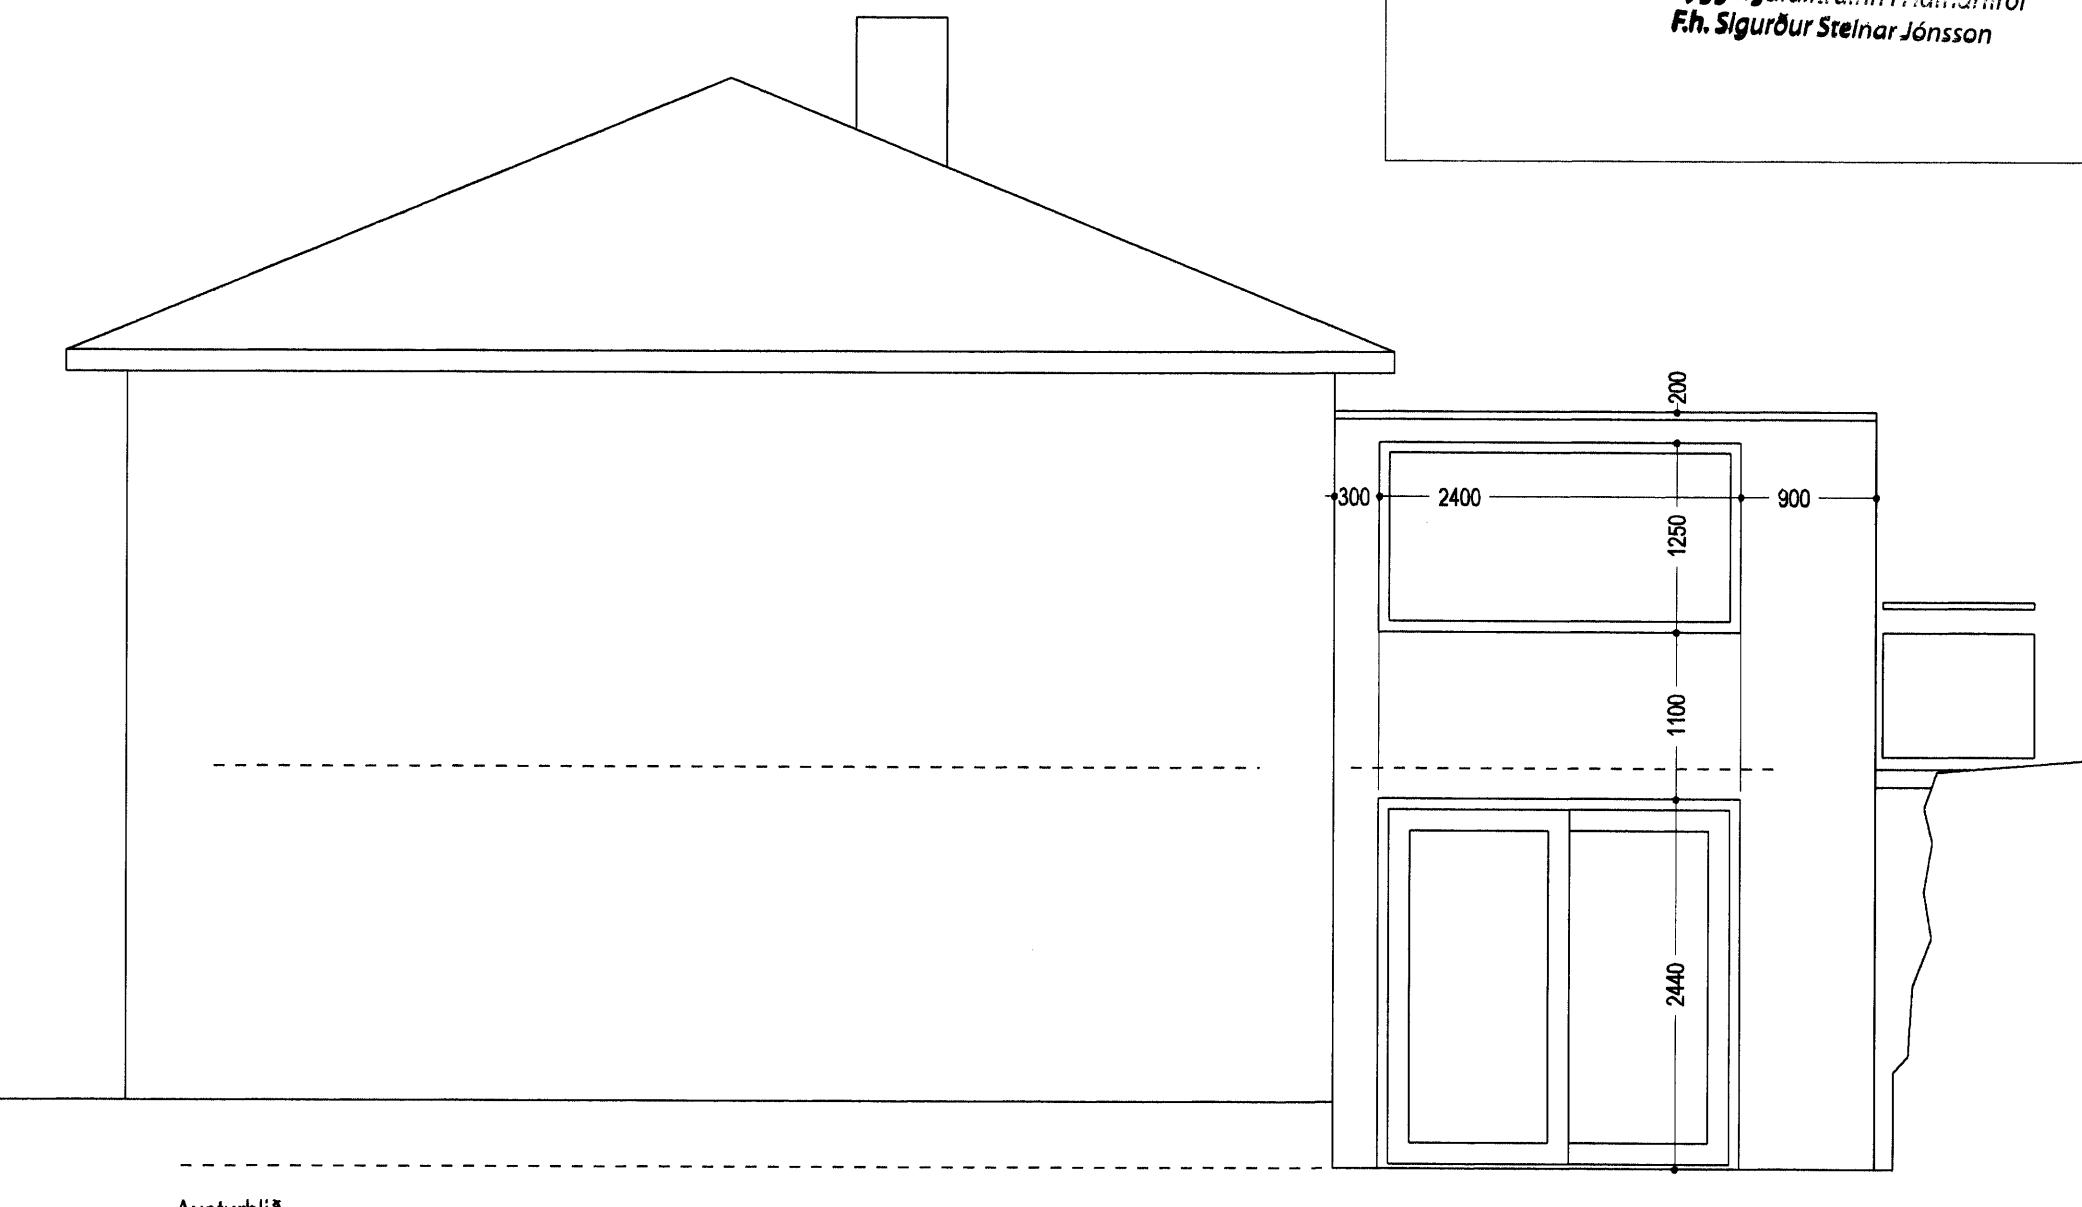

Austurhlið

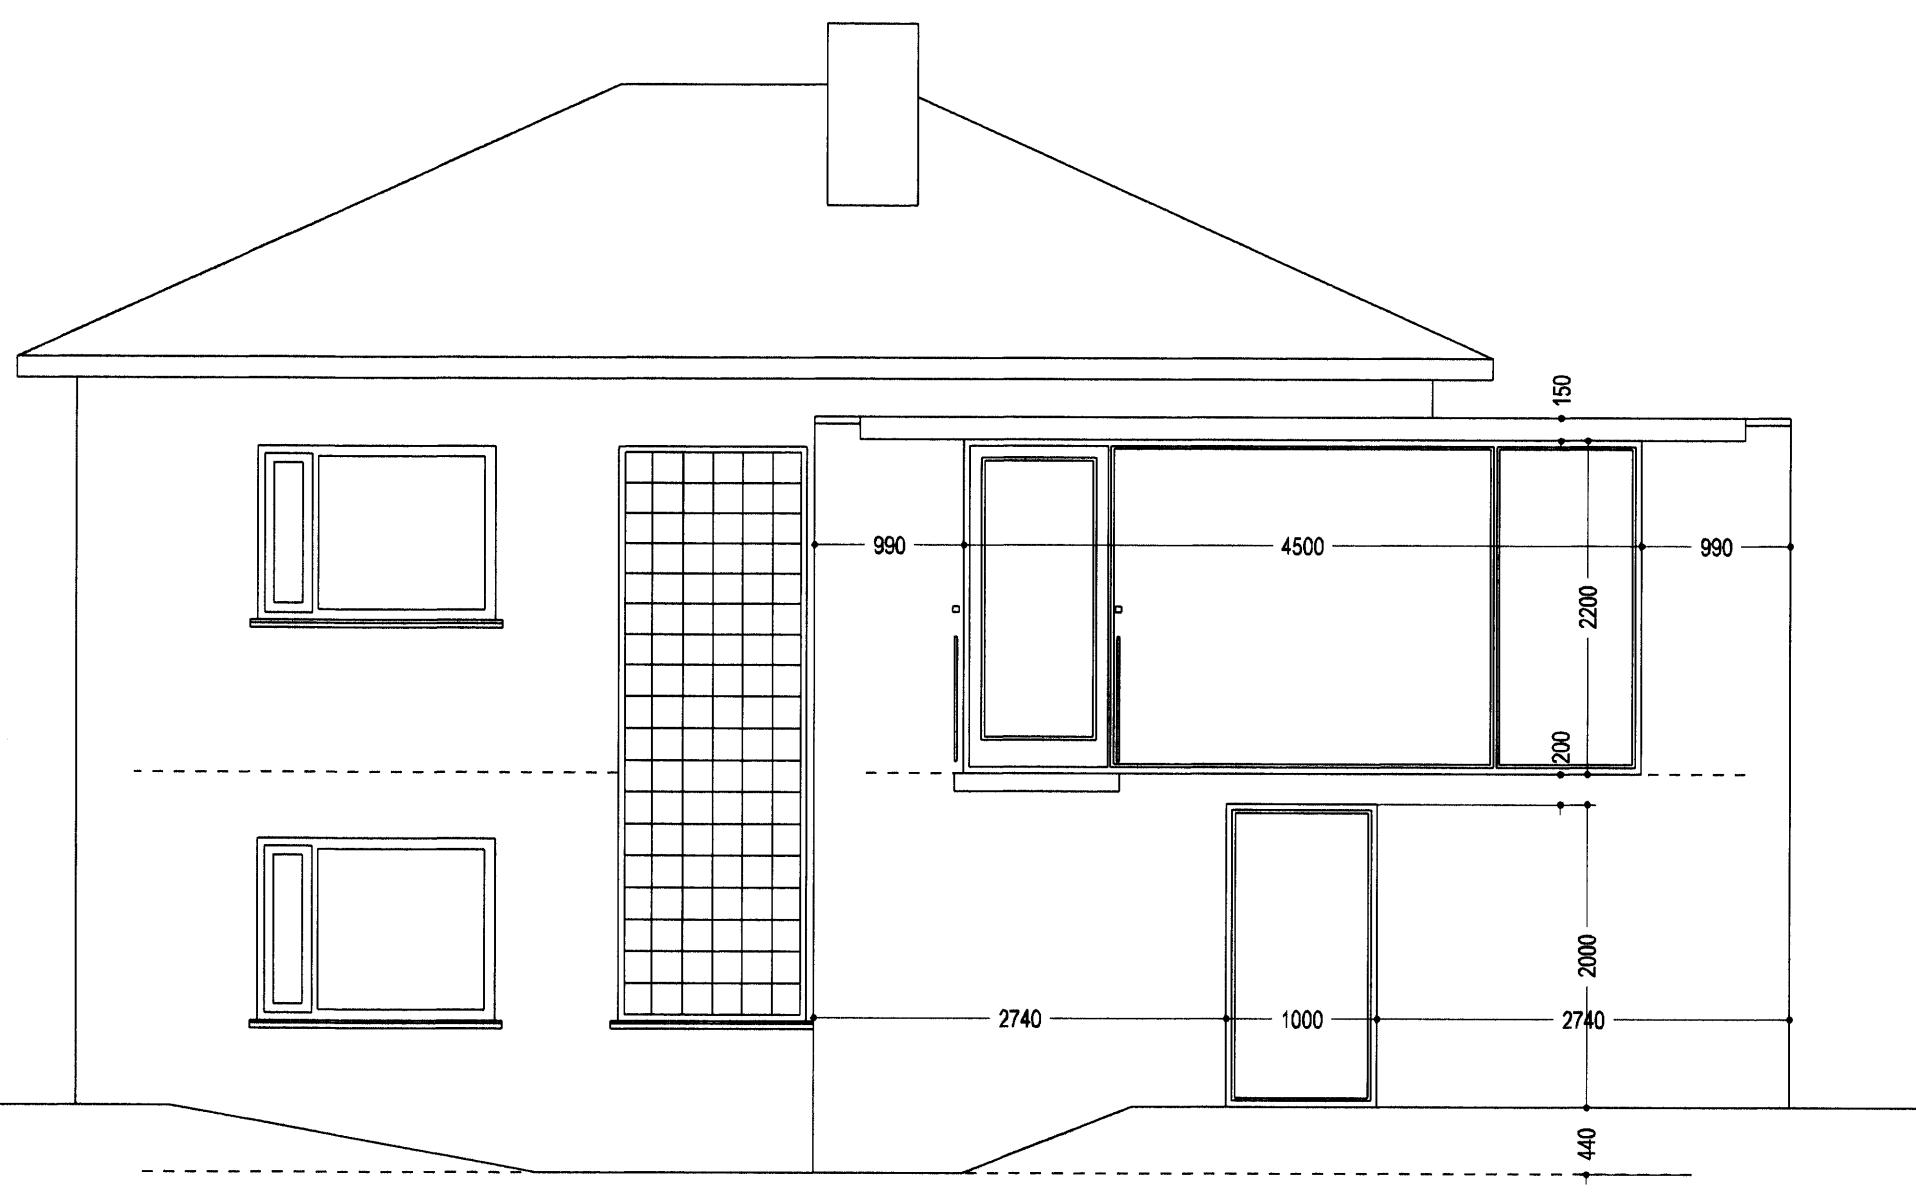

Garðhlið

Lýsing húss:

Húsið að Hraunkambi 8 í Hafnarfirði var teiknað af Sigurði Guðmundssyni í Hafnarfirði 1948. Húsinu var breytt að innra fyrirkomulagi og gengið frá reyndarteikningum vegna þáks 1996 og sótt um geymslu undir úttröppu og verönd 1998.

Nú er sótt um heimild til að reisa viðbyggingu norðan hússins. Þar verði vinnustofa listamanns á neðri hæð og á eftir hæð verði báðarbergi, borðstofa / stekkun eldhús. Húsið er steinsteypd með steindri áferð. Viðbygging verði steinsteypd með sérstakum steindum á ferð og aðalhlúseið. Gert er ráð fyrir að þók viðbygginingar gangi undir frágangskant nýverandi þáke. Innri loftahæð á baði eftir hæðar verður aðeina 2.1 m. Í borðstofu verði glerþak og þar verða 2.15 m undir neðstu brún gluggapósta. Undir gölfplátu neðri hæðar verði 75 mm harðpressuð eihangrun og 75 mm eihangrun innan á sökkum. Útteggið verði eihangradir með 100 mm eihangrun og mürhúðaðir að innan. Allt gler verði tvöfalt K gler og í þakl. Verði innri rúða úr samilindu öryggisgler.

Hraunkambur 8, Hafnarfirði, viðbygging norðan húss.		
Útit.	teiknað	Verkefning nr. 2 af 3.
mkv.	teiknað	dags.
1 : 50	hh sá	10.07.2008.B. jan. 09.
TEIKNISTOFAN HÚS OG SKPULAG, BOLHOLTI 8, 105 REYKJAVÍK, SÍMI 5111099 og 894 7040.		
Hildigunnur Haraldsdóttir F.A.I. kt. 080654-4219,		
Sverrir Ásgarsson hönnuður.		husogskipulag@simnet.is
<i>Hildigunnur Haraldsdóttir</i>		