





Samþykkt hann

15 OCT 2008.

Byggingafræðingur í Hafnarfirði
F.h. Jon Sigurðsson

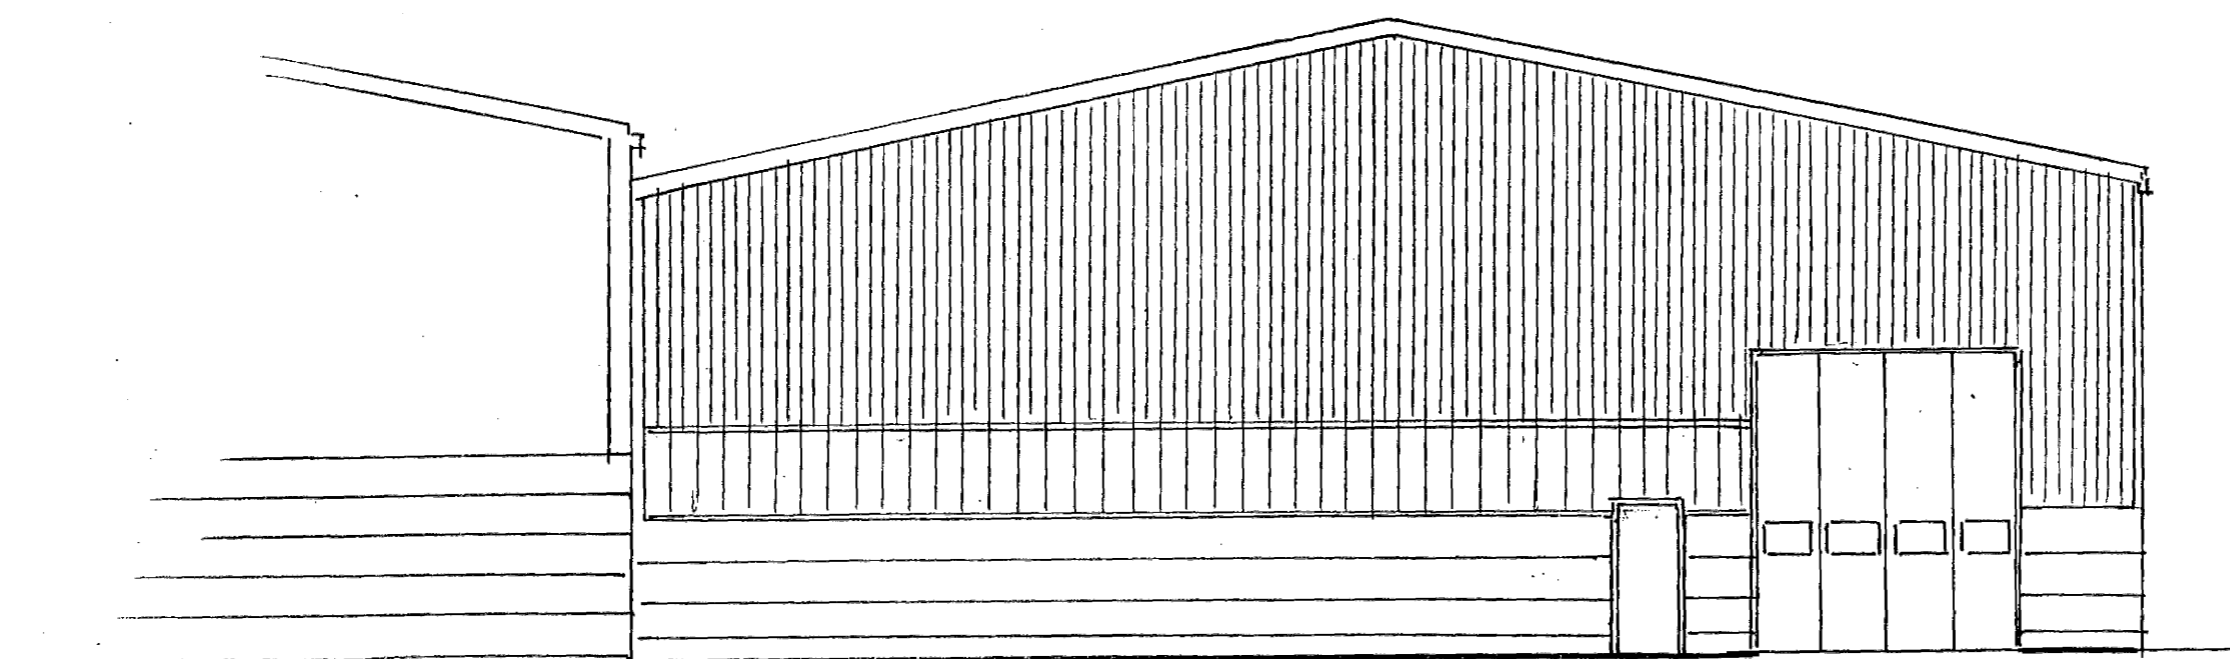

NORD - AUSTUR

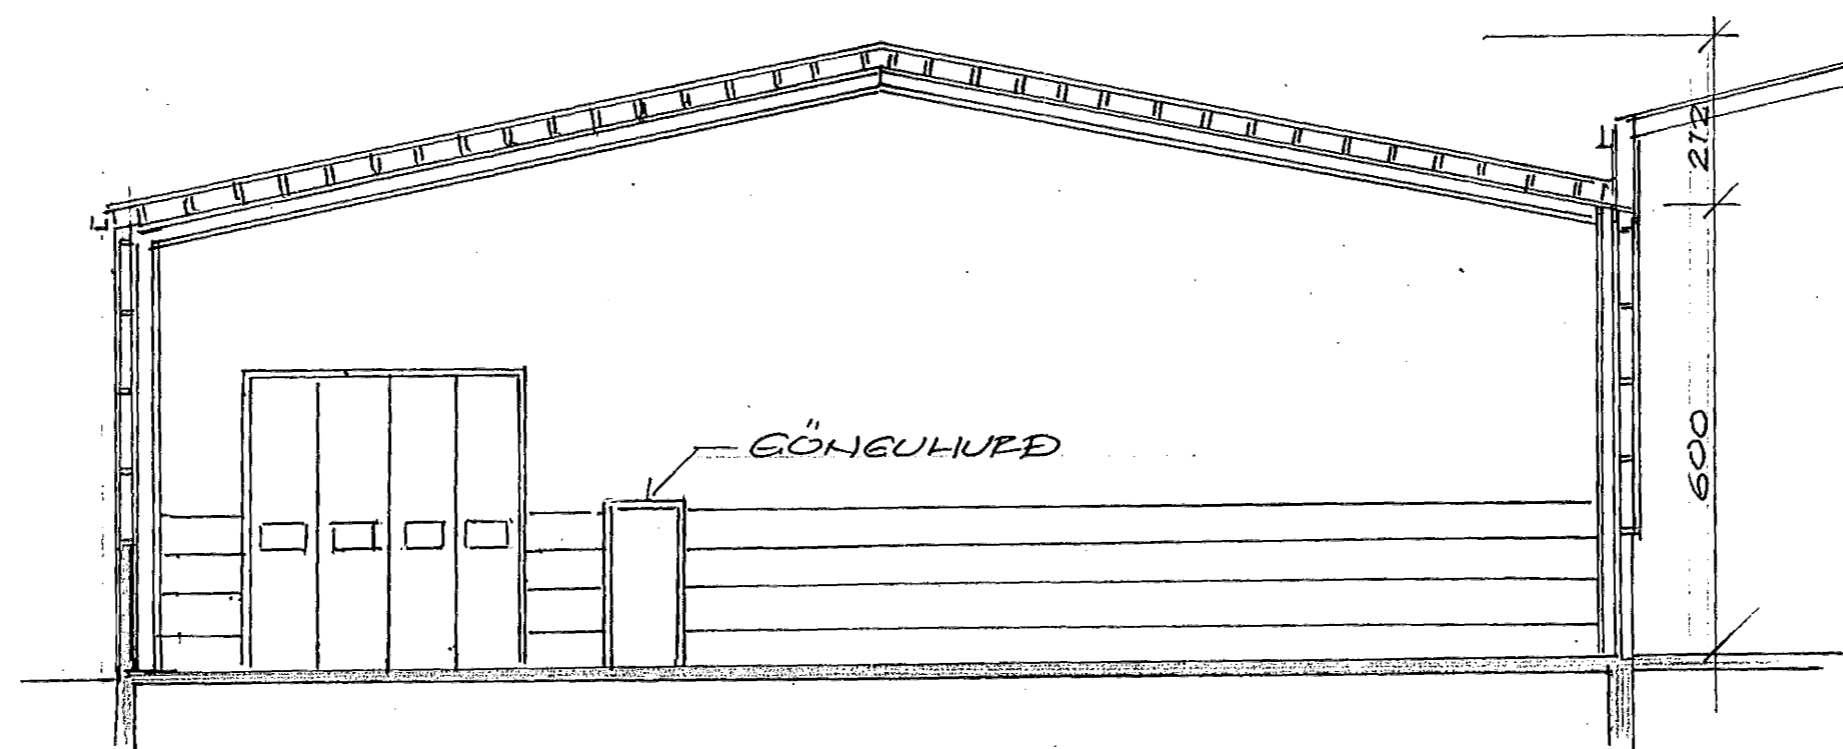

SNIED A-A

TEKNIÞJÓNUSTAN SF
Lágmúla 5 - 108 Reykjavík
s. 581 3844 fax 581 4740
Email tth @ tth.is
Jon Sigurðsson
220140-3429

RÍOTRÍKITO ALCAN
STRAUMSVÍK
GÖNGUHLUFÐ Í RAFG. HLEÐSU

Hannað.: 5EO	Dags.: 1.10.08
Teikn.: 3EO	Yfirfarid.:
Kvarði.: 1:100	
Nr.:	Blad.: 2 Af.: 2

Br. Dags. Breyting