



Samþykkt þann
 11 FEB 2009
 Byggingafulkröfn / Hafnarfirði
 Fh. Sigurður Steinar Jónsson

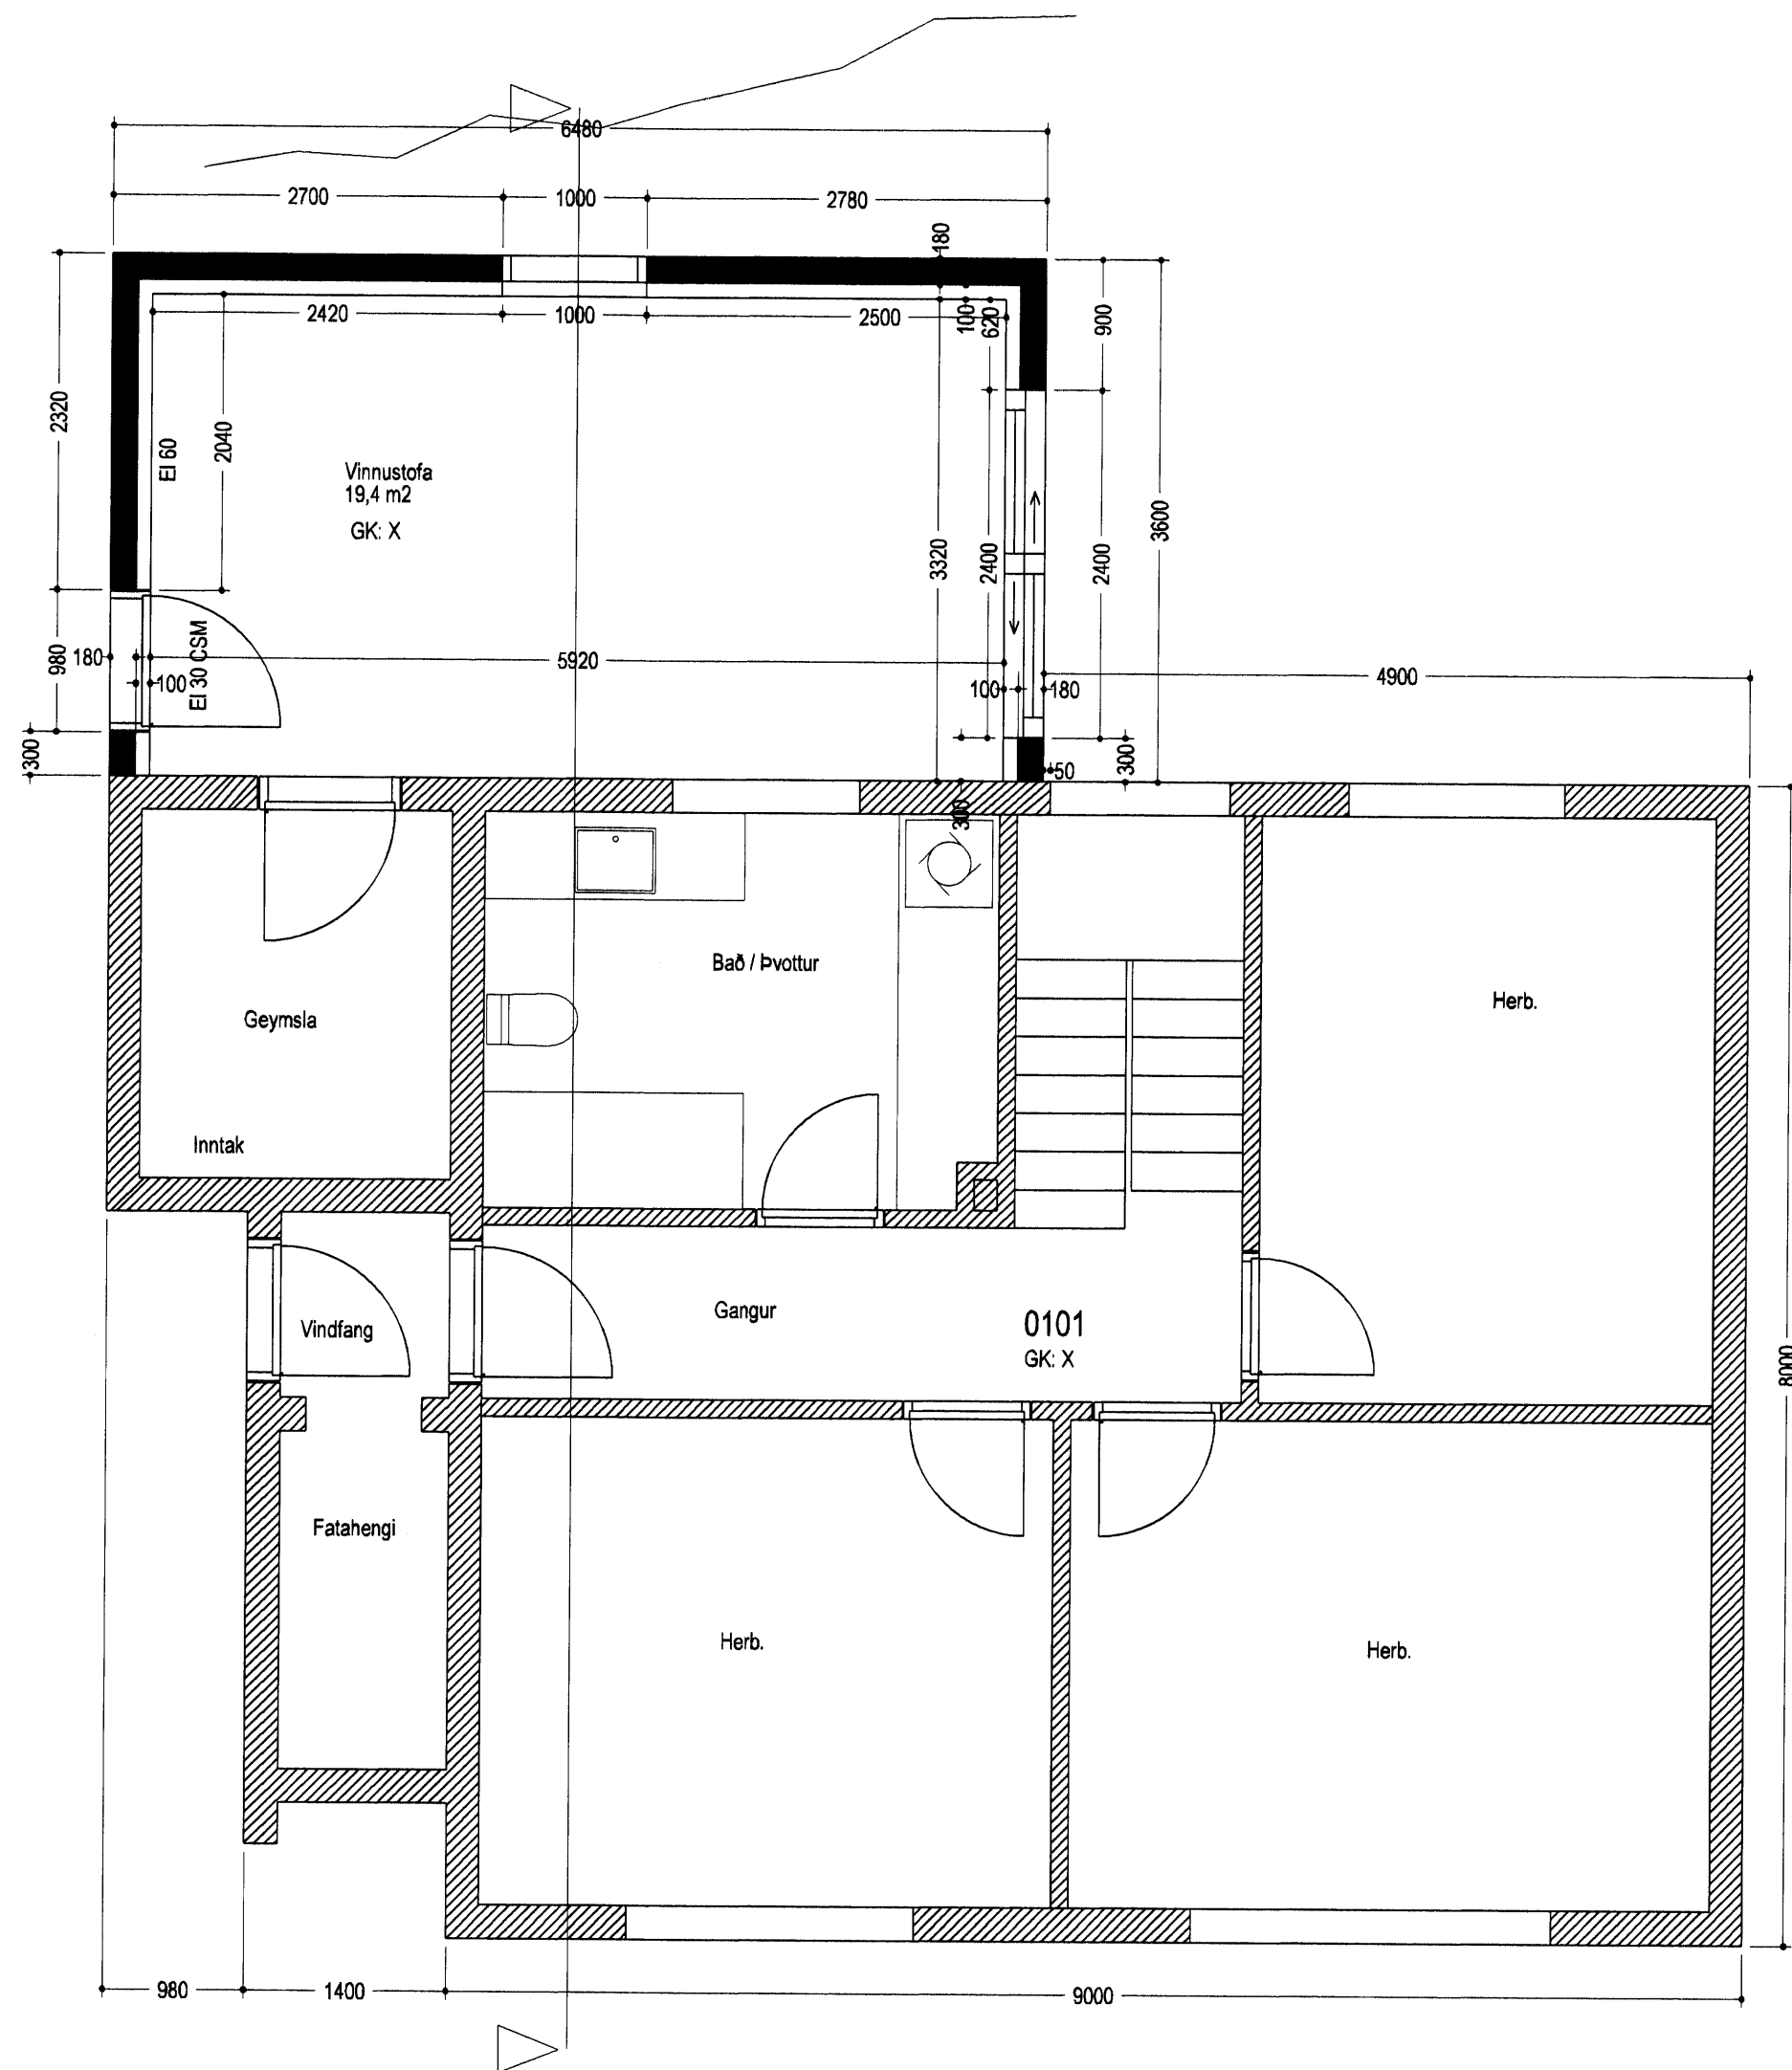

Grunnmynd neðri hæðar

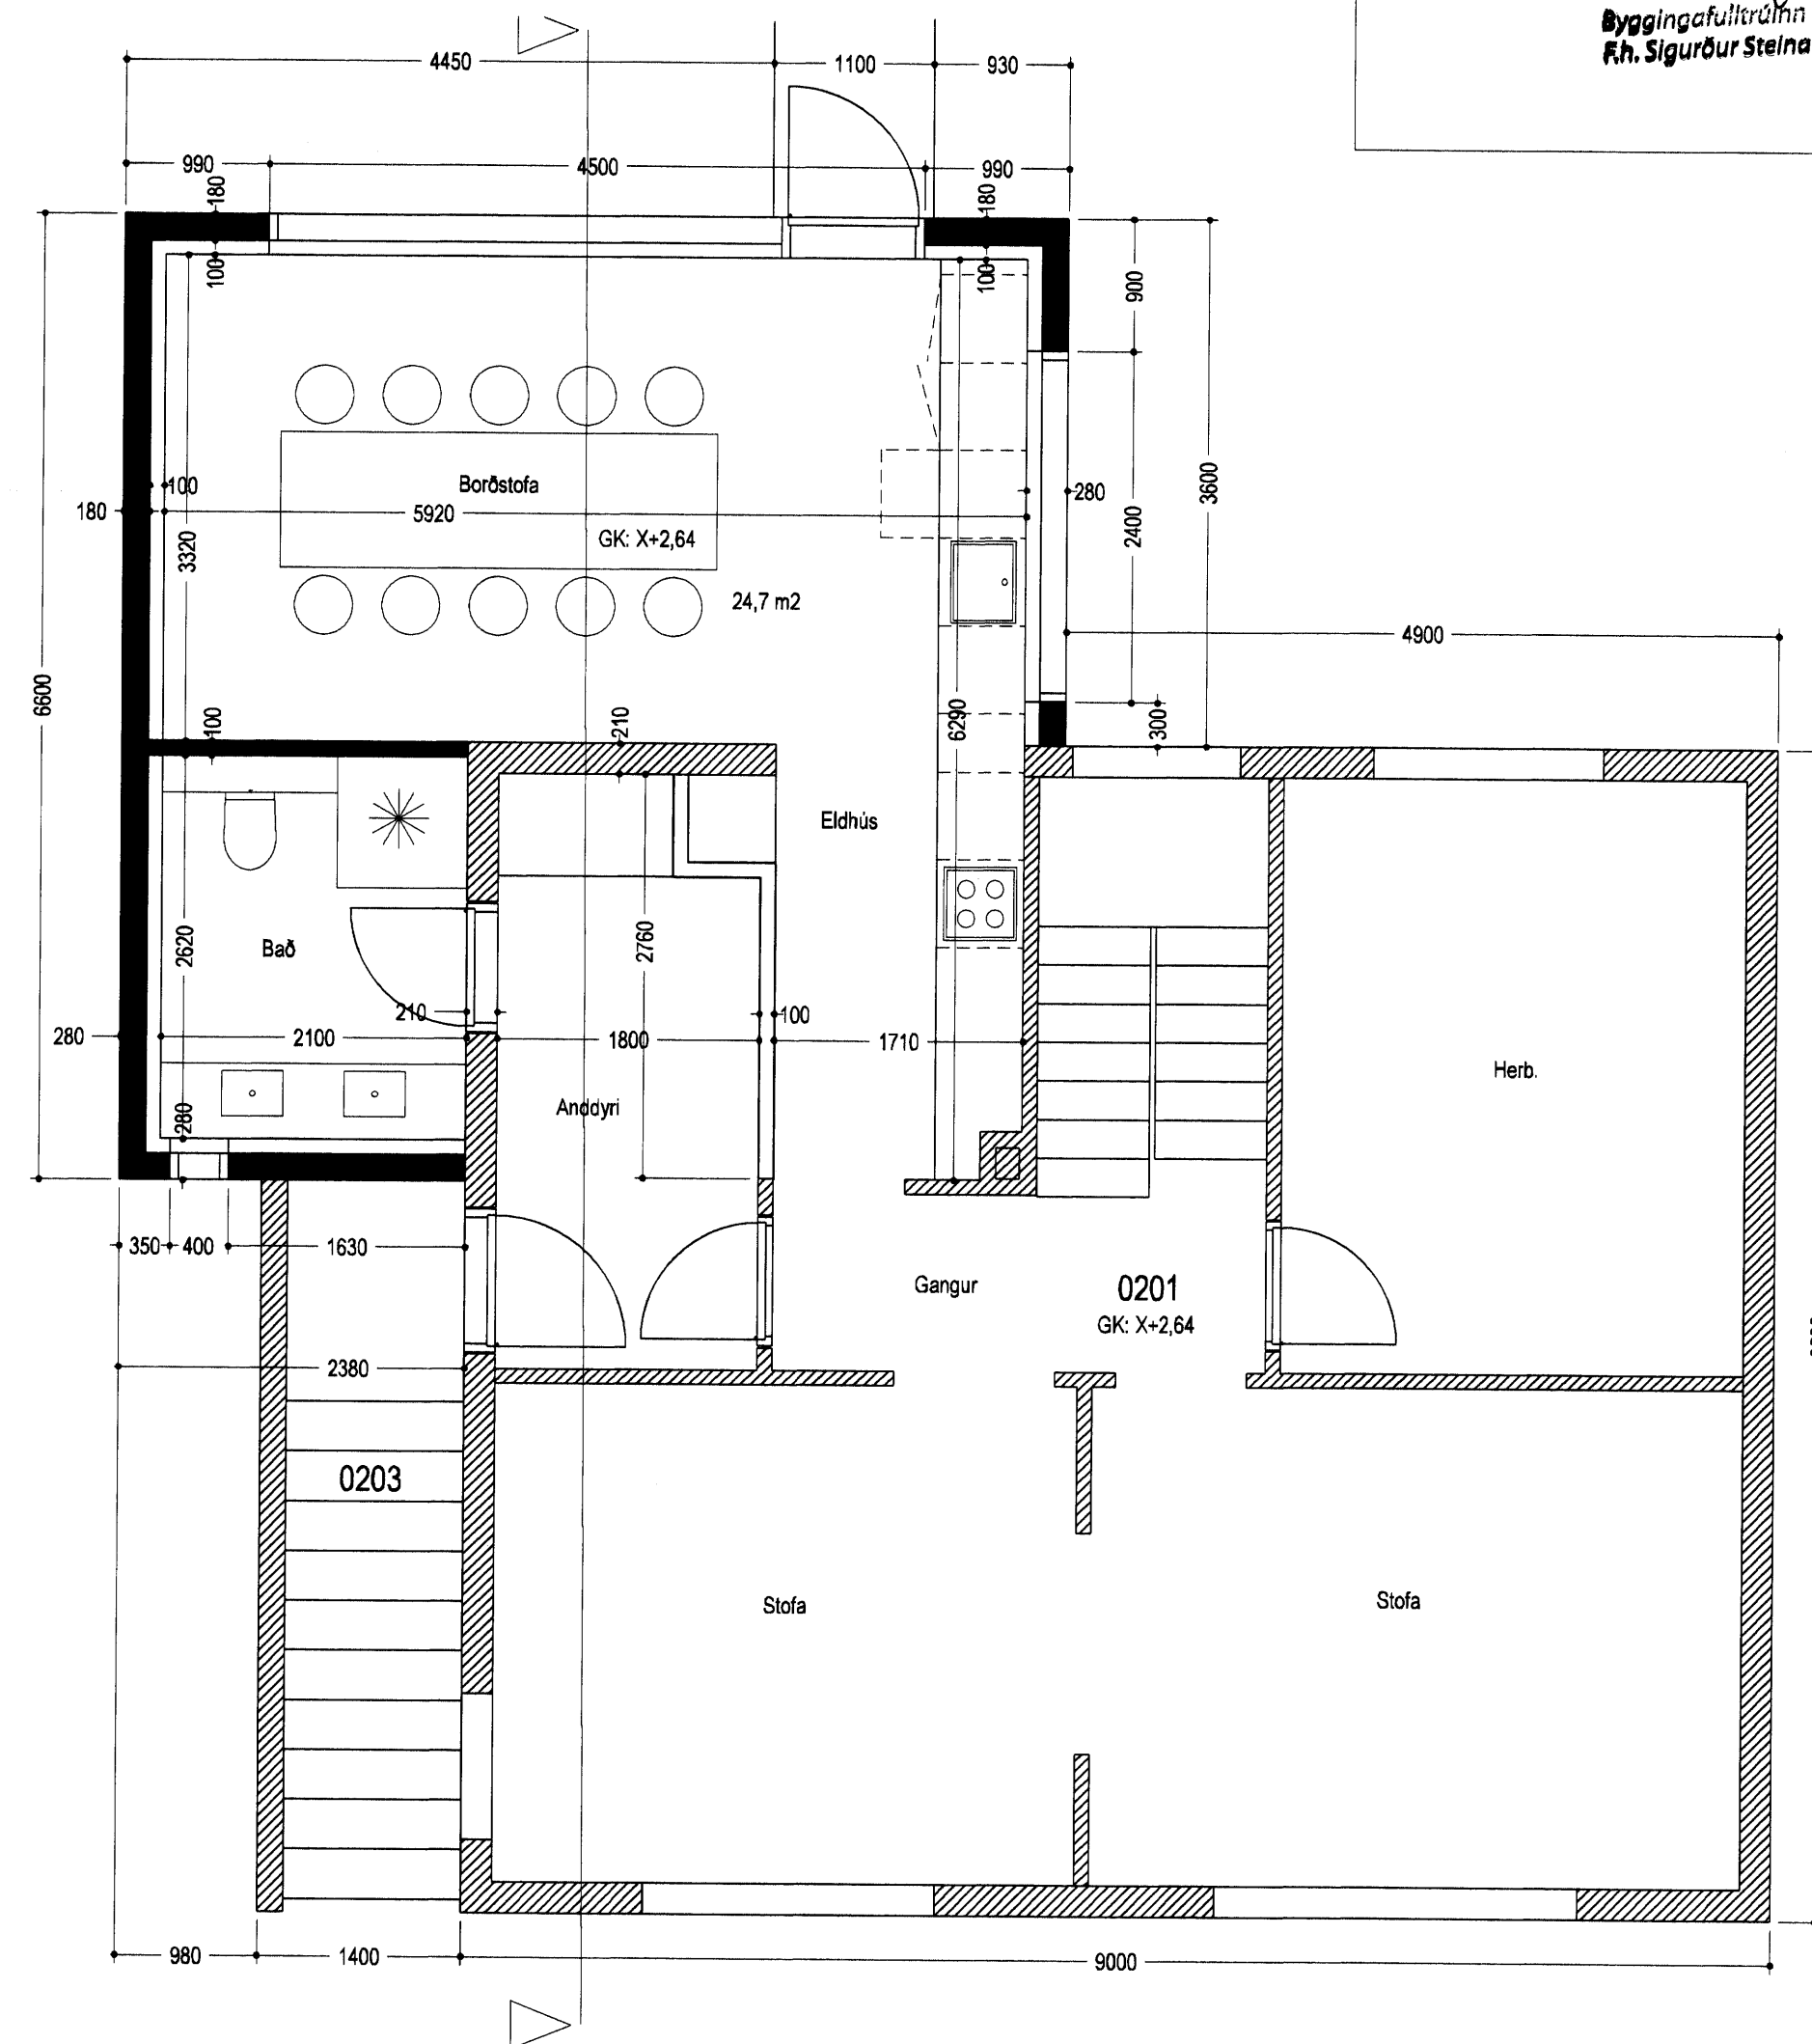

Grunnmynd efri hæðar

Hraunkambur 8, Hafnarfirði, viðbygging norðan húss.

Grunnmyndir. Verktækning nr. 1 af 3.

mkv. teiknað dags.
 1:50 hh sá 10.07.2008.Br. jan 09.

TEIKNISTOFAN HÚS OG SKIPULAG, BOLHOLTI 8, 105 REYKJAVÍK, Sími 5111099 og 894 7040.
 Hildigunnur Haraldsdóttir F.A.J. kt. 080654-4219, husogskipulag@aimnet.is
 Sverrir Ásgeirsson hönnuður.

Hildigunnur Haraldsdóttir