



Samþykkt þann
11 FEB 2009
 Byggingafulltrúinn / Hafnarfirði
 R.h. Sigurður Steinar Jónsson

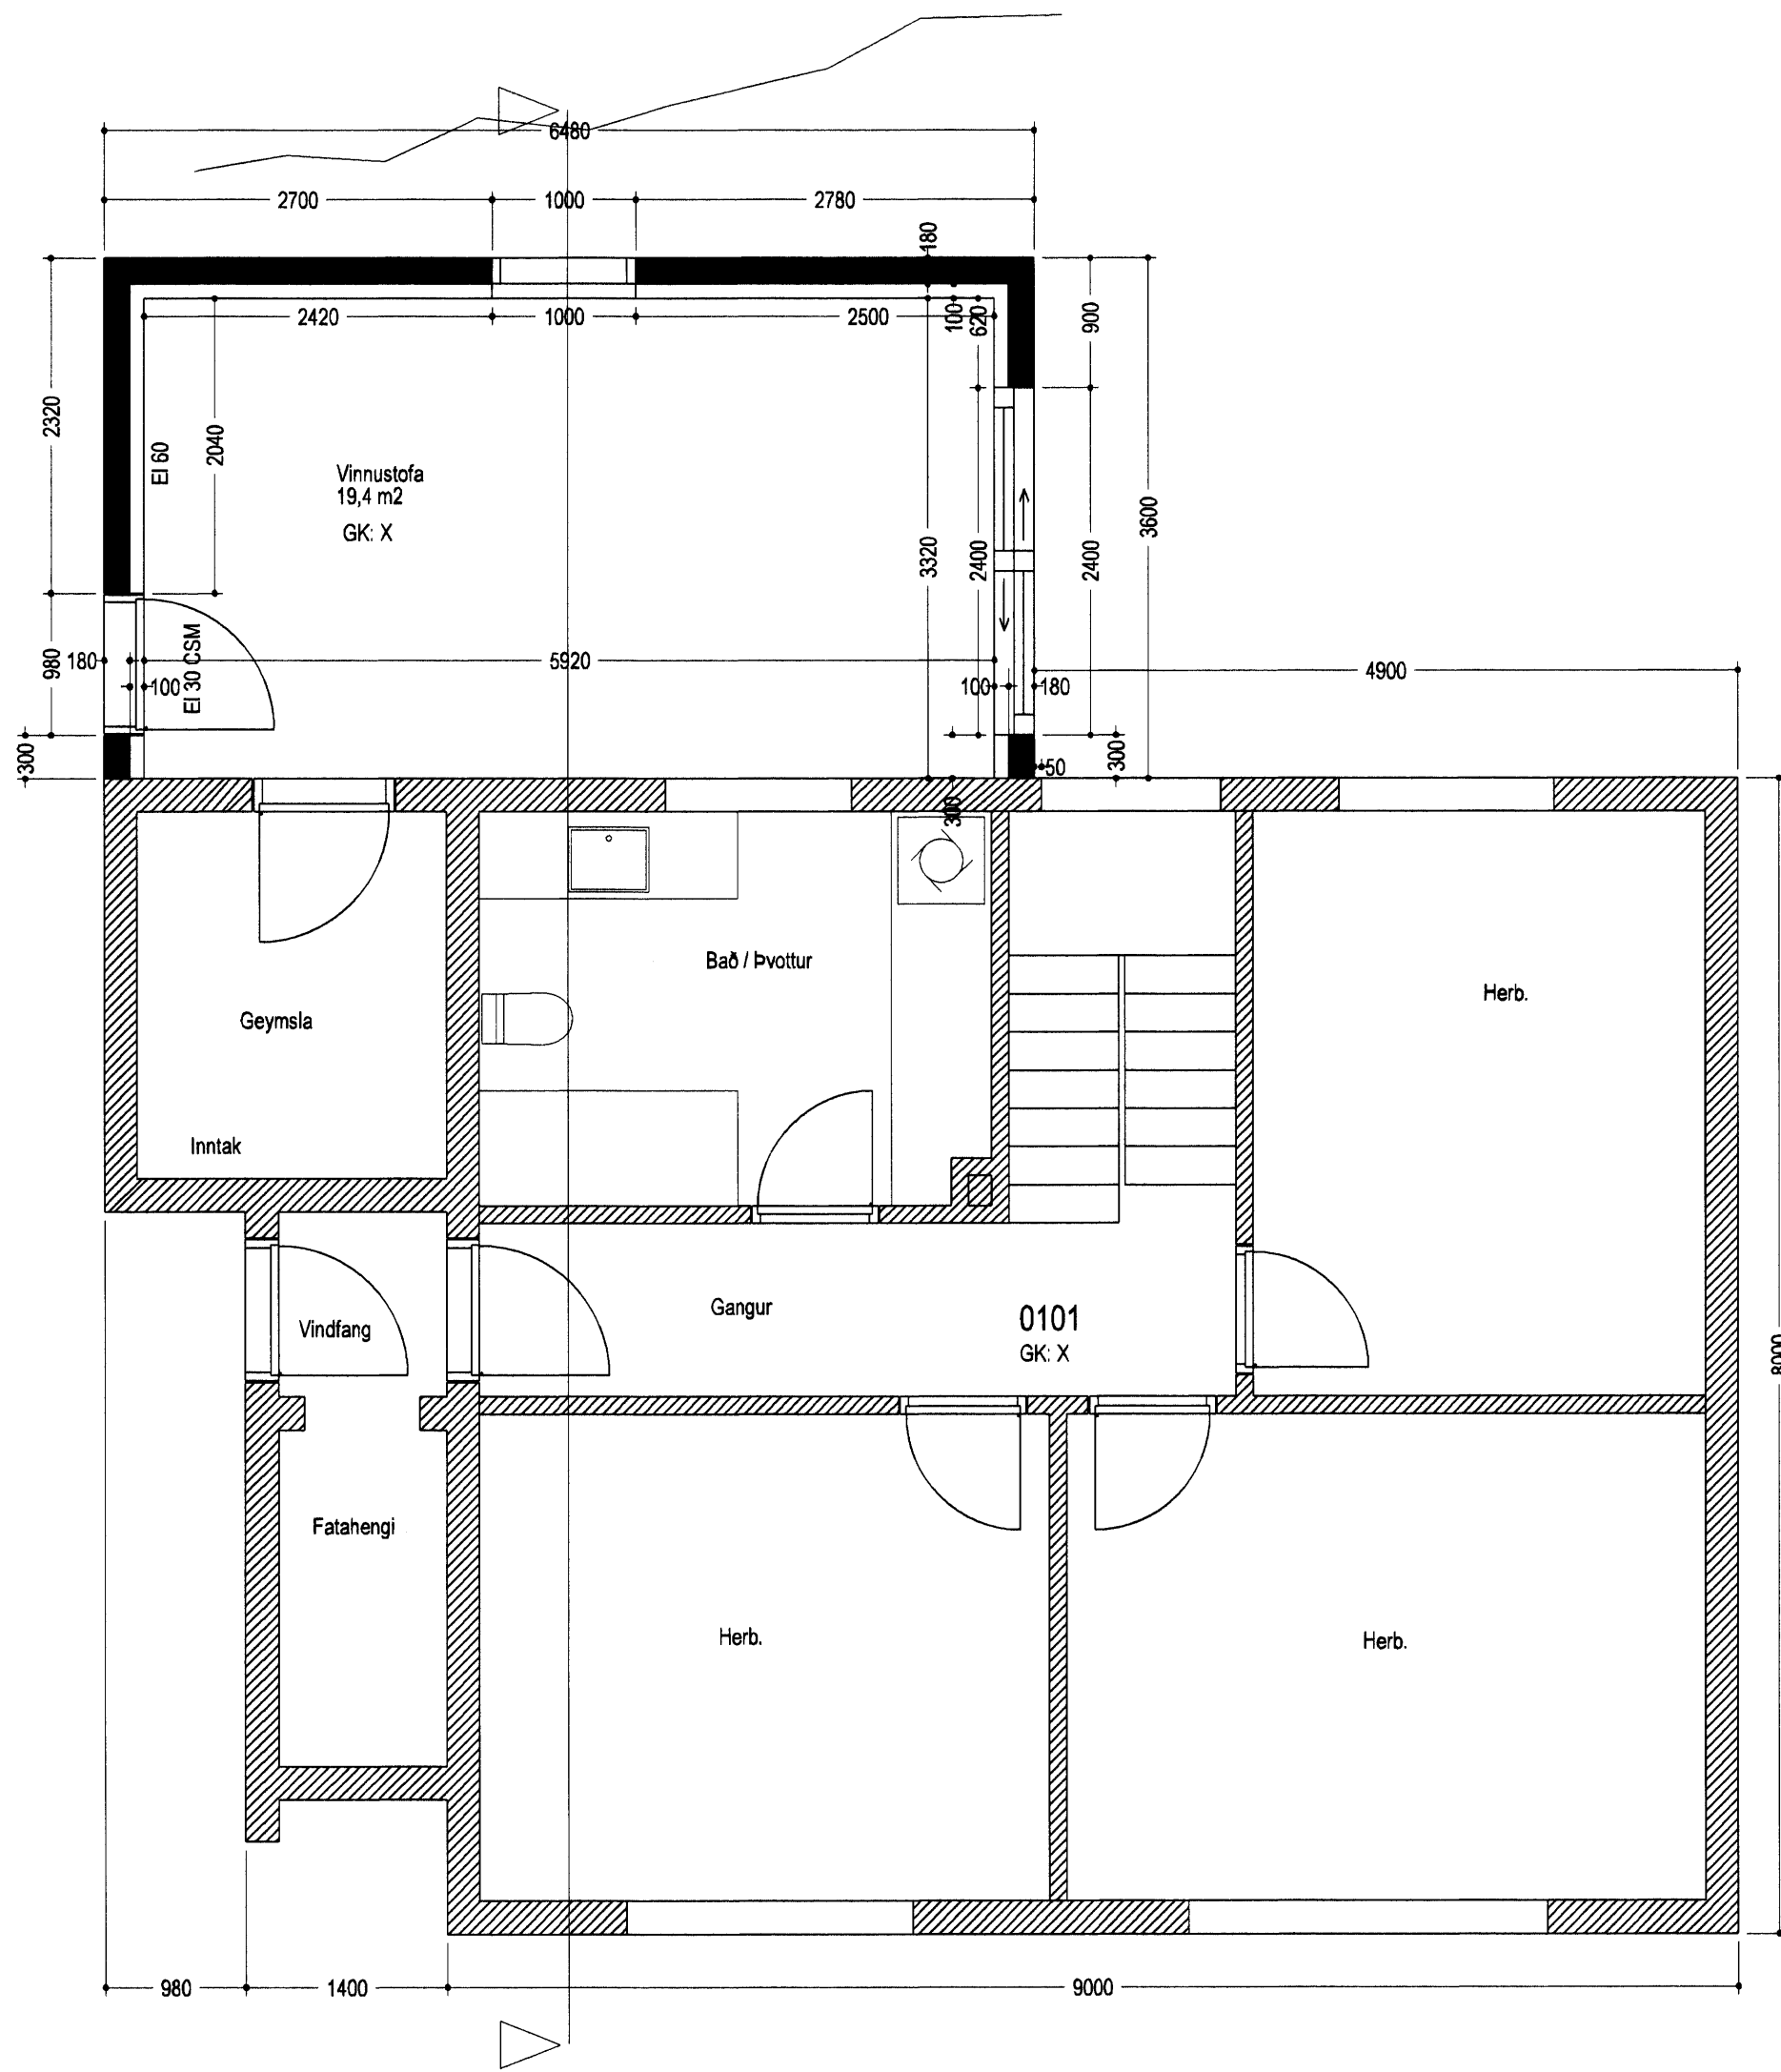

Grunnmynd neðri hæðar

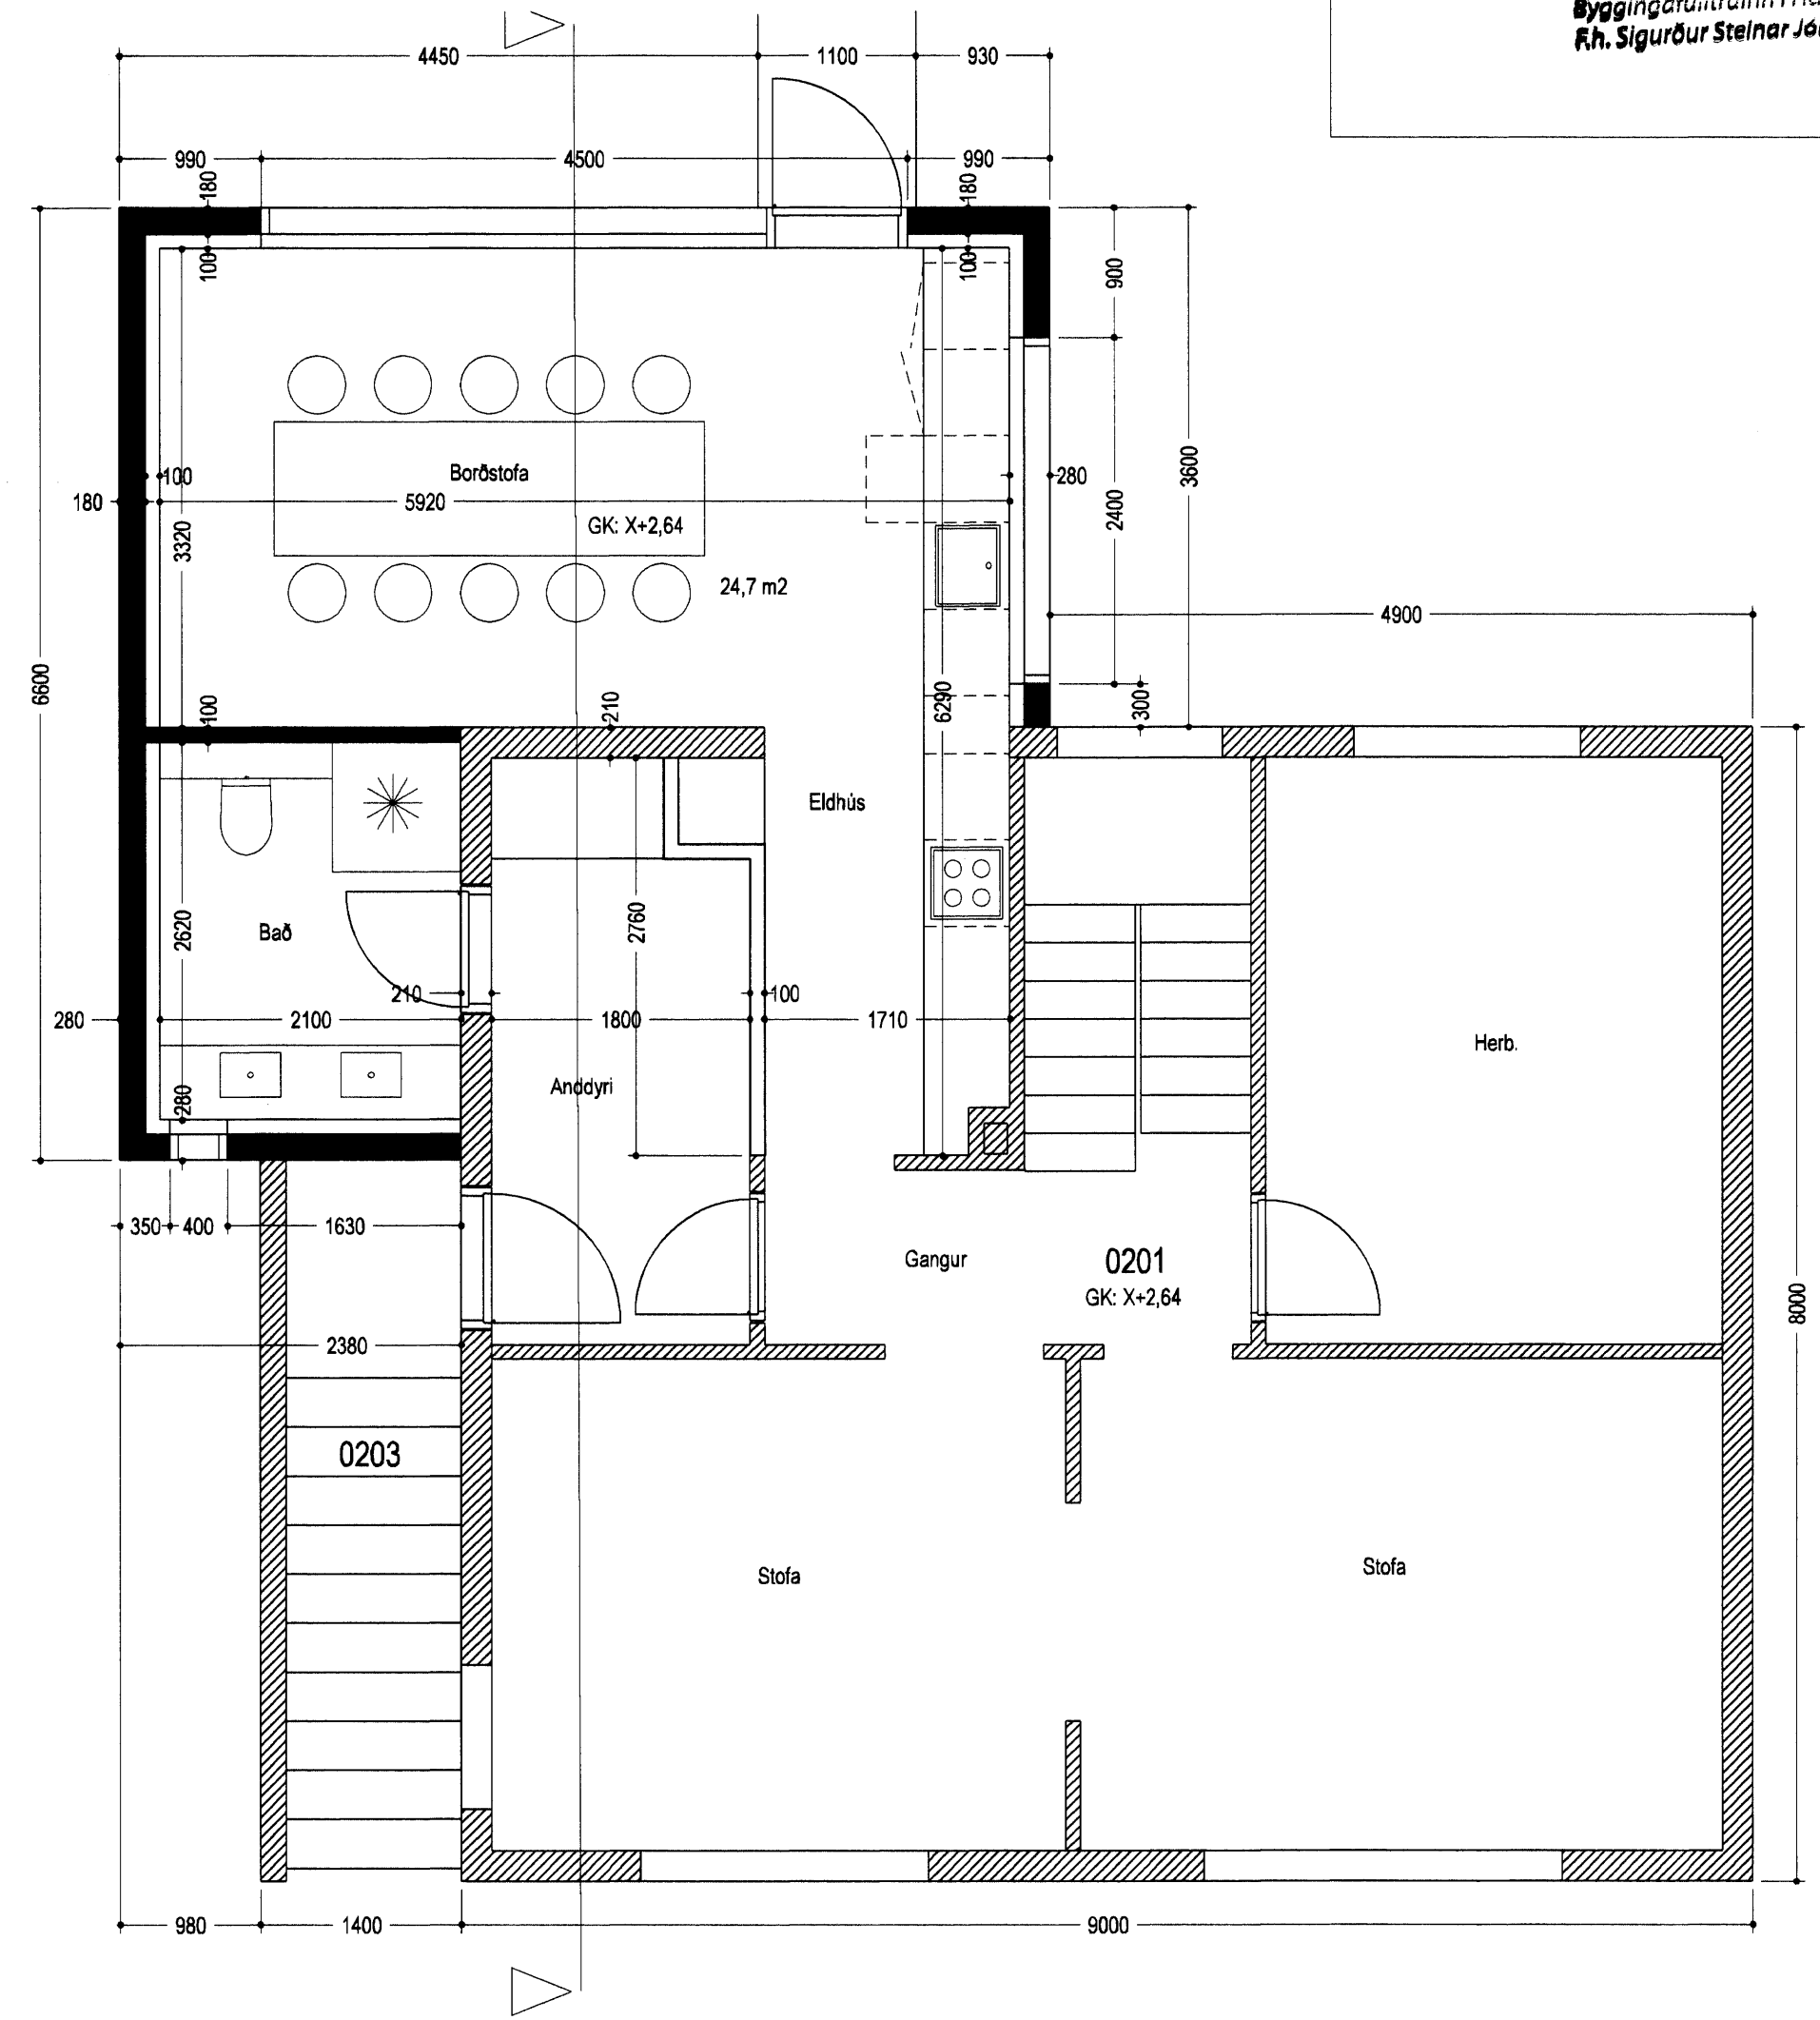

Grunnmynd efri hæðar

Hraunkambur 8, Hafnarfirði, viðbygging norðan húss.		
Grunnmyndir.	Verkefning nr. 1 af 3.	
m.kv.	teiknað	dags.
1 : 50	hh sá	10.07.2008.Br. jan 09.
TEIKNISTOFAN HÚS OG SKIPLAG, BOLHOLTI 8, 105 REYKJAVÍK, Sími 5111099 og 894 7040.		
Hildigunnur Haraldsdóttir F.A.I. kt. 080654-4219, husogskiplag@simnet.is		
Svenir Ásgeirsson hönnuður.		
<i>Hildigunnur Haraldsdóttir</i>		