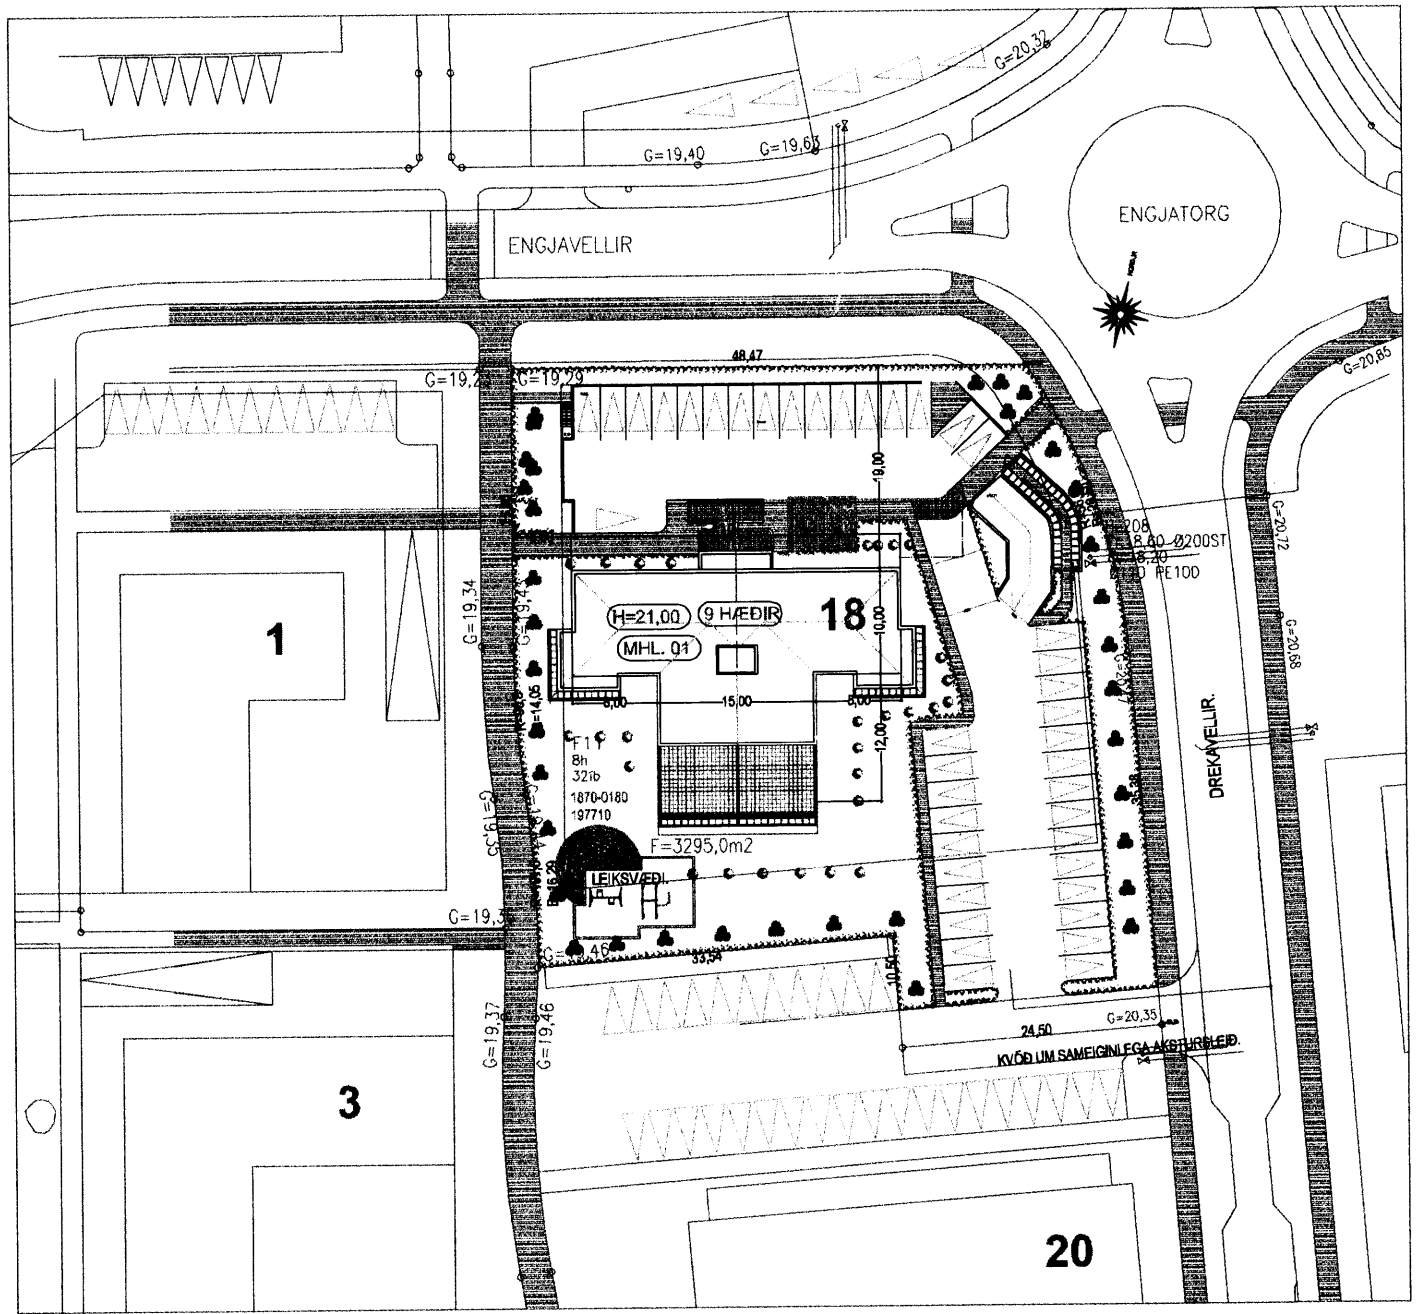


DREKAVELLIR 18 HAFNARFIRÐI.

Skráningarfara: Dekeiðill 18 Hálfarkíð					Skráningartí: Sigurður Þorvaldsson													
Landnúmer: 197710					Kennitala: 1412504189													
Matshúsnúmer: 01					Dagur: 8.8.2008													
Uppskipting og lýsing					Útgáfa 4.01b													
D0 Lokun	D1 Rými hæð/rúð	D2 Netur- texti	D3 Hélu- földun	D4 Eignar- hald	Stærðir D5 Borðfóður nr	D5M Míllíður nr	D6 Slógr nr	D7 Op nr	D8 Brúðfóður nr	D9 Brúðfóður sh < 1,8	D10a Salarhæð mm	D10b Salarhæð max	D11 Brúð rúmmál nr	D12 Netfóður nr	D16 Bítt fætur nr	Reiknitala skiptarúmmála	D17 Skjala- rúmmál nr	
Matshúti					5 084,2	0,0	68,8		163,4	4 553,8	0,0			13 106,0	3 945,1	3 987,6		11 298,961
Botn					103,9													
00					Kjallari	515,9	0,0	8,6	8,6	507,3	0,0		1 344,4	436,0	273,5			
A	0001	Geymsla	N	0101	8,1				8,1		2,58	2,58	20,9	6,0	8,1	2,58	15,480	
A	0002	Geymsla	N	0102	7,1				7,1		2,58	2,58	18,3	6,0	7,1	2,58	15,480	
A	0003	Geymsla	N	0103	7,1				7,1		2,58	2,58	18,3	6,0	7,1	2,58	15,480	
A	0004	Geymsla	N	0104	7,3				7,3		2,58	2,58	18,8	6,1	7,3	2,58	15,738	
A	0005	Geymsla	N	0201	7,1				7,1		2,58	2,58	18,3	6,0	7,1	2,58	15,480	
A	0006	Geymsla	N	0202	7,1				7,1		2,58	2,58	18,3	6,0	7,1	2,58	15,480	
A	0007	Geymsla	N	0203	9,0				9,0		2,58	2,58	18,3	6,0	7,1	2,58	15,480	
A	0008	Geymsla	N	0204	7,1				7,1		2,58	2,58	18,3	6,0	7,1	2,58	15,480	
A	0009	Geymsla	N	0301	7,5				7,5		2,58	2,58	23,2	6,9	9,0	2,58	17,802	
A	0010	Geymsla	N	0302	7,5				7,5		2,58	2,58	19,4	6,4	7,5	2,58	16,512	
A	0011	Geymsla	N	0303	7,5				7,5		2,58	2,58	19,4	6,4	7,5	2,58	16,512	
A	0012	Geymsla	N	0304	7,3				7,3		2,58	2,58	18,8	6,2	7,3	2,58	15,996	
A	0013	Geymsla	N	0401	7,3				7,3		2,58	2,58	18,8	6,2	7,3	2,58	15,996	
A	0014	Geymsla	N	0402	7,2				7,2		2,58	2,58	18,6	6,2	7,2	2,58	15,996	
A	0015	Geymsla	N	0403	7,1				7,1		2,58	2,58	18,3	6,1	7,1	2,58	15,738	
A	0016	Geymsla	N	0404	7,1				7,1		2,98	2,58	18,3	6,1	7,1	2,58	15,738	
A	0017	Geymsla	N	0501	8,6				8,6		2,58	2,58	22,2	6,5	8,6	2,58	16,770	
A	0018	Geymsla	N	0502	8,3				8,3		2,58	2,58	21,4	6,9	8,3	2,58	17,802	
A	0019	Geymsla	N	0503	8,1				8,1		2,58	2,58	20,9	6,9	8,1	2,58	17,802	
A	0020	Geymsla	N	0504	8,1				8,1		2,58	2,58	20,9	6,9	8,1	2,58	17,802	
A	0021	Geymsla	N	0601	8,8				8,8		2,58	2,58	22,7	7,5	8,8	2,58	19,350	
A	0022	Geymsla	N	0602	9,7				9,7		2,58	2,58	25,0	7,5	8,7	2,58	19,350	
A	0023	Geymsla	N	0603	7,2				7,2		2,58	2,58	18,6	6,5	8,0	2,58	16,770	
A	0024	Geymsla	N	0604	7,2				7,2		2,58	2,58	18,6	6,5	7,2	2,58	16,770	
A	0025	Geymsla	N	0701	7,2				7,2		2,58	2,58	18,6	6,5	7,2	2,58	16,770	
A	0026	Geymsla	N	0702	7,8				7,8		2,58	2,58	20,1	6,5	7,8	2,58	16,770	
A	0027	Geymsla	N	0703	8,0				8,0		2,58	2,58	20,6	6,5	8,0	2,58	16,770	
A	0028	Geymsla	N	0704	7,2				7,2		2,58	2,58	18,6	6,5	7,2	2,58	16,770	
A	0029	Geymsla	N	0801	7,2				7,2		2,58	2,58	18,6	6,5	7,2	2,58	16,770	
A	0030	Geymsla	N	0802	7,8				7,8		2,58	2,58	20,6	6,5	7,8	2,58	16,770	
A	0031	Geymsla	N	0803	9,7				9,7		2,58	2,58	25,0	7,5	9,7	2,58	19,350	
A	0032	Geymsla	N	0804	8,8				8,8		2,58	2,58	22,7	7,5	8,8	2,58	19,350	
A	0033	Geymsla	N	0801	12,2				12,2		2,58	2,58	31,5	10,5	12,2	2,58	27,090	
A	0034	Geymsla	N	0802	12,4				12,4		2,58	2,58	32,0	10,5	12,4	2,58	27,090	
A	0035	Gangur	U	X	21,4				21,4		2,58	2,58	55,2	19,0				
A	0036	Brúðstúki	U	X	12,0				12,0		2,58	2,58	31,0	9,8				
A	0037	Gangur	U	X	36,3				36,3		2,58	2,58	93,7	32,3				
A	0038	Gangur	U	X	21,2				21,2		2,58	2,58	54,7	18,8				
A	0039	Gangur	U	X	16,5				16,5		2,58	2,58	42,6	16,5				
A	0040	Gangur	U	X	16,5				16,5		2,58	2,58	42,6	16,5				
A	0041	Hjól og vagnar	U	X	78,8				78,8		2,58	2,58	203,3	70,7				
A	0042	Stígagallur	U	X	13,5			8,6	13,5		2,58	2,58	34,8	3,4				
A	0043	Lýfur	U	X	9,6			8,6	9,6		2,58	2,58	38,2	7,4				
A	0044	Raf. Inntök	T	X	8,3				8,3		2,58	2,58	21,4	7,2				
A	0045	Vatnainntök	T	X	8,3				8,3		2,58	2,58	21,4	7,2				
B	0046	Blakjallari	B	Y	591,3				591,3		2,88	2,78	1 614,2			0,60	986,520	
01					1. hæð	498,8	0,0	8,6	17,2	482,6	0,0		1 374,6	419,7	421,5			
A	0101	Íbúð	N	0101	119,3				119,3		2,75	2,75	328,1	104,0	119,3	2,75	286,000	
A	0102	Íbúð	N	0102	91,4				91,4		2,75	2,75	251,4	80,2	91,4	2,75	220,550	
A	0103	Íbúð	N	0103	91,4				91,4		2,75	2,75	251,4	80,2	91,4	2,75	220,550	
A	0104	Íbúð	N	0104	120,3				120,3		2,75	2,75	330,8	104,0	120,3	2,75	286,000	
A	0105	Stígagallur	U	X	27,6				26,9		2,75	2,75	74,0	24,0				
A	0106	Öryggistígahúsið	U	X	15,0			8,6	8,6		2,75	2,75	37,1	3,2				
A	0107	Lýfur	U	X	9,9				9,9		2,75	2,75	27,2	0,0				
A	0108	Vindfang	U	X	28,0				28,0		2,75	2,75	77,0	24,1				
B	0109	Svalir	S	0101	24,6				24,6							1,00	24,600	
B	0110	Svalir	S	0102	16,3				16,3							1,00	16,300	
B	0111	Svalir	S	0103	16,3				16,3							1,00	16,300	
B	0112	Svalir	S	0104	24,6				24,6							1,00	24,600	
02					2. hæð	474,9	0,0	8,6	17,2	457,7	0,0		1 306,1	395,6	422,4			
A	0201	Íbúð	N	0201	119,3				119,3		2,75	2,75	328,1	104,0	119,3	2,75	286,000	
A	0202	Íbúð	N	0202	91,4				91,4		2,75	2,75	251,4	80,2	91,4	2,75	220,550	
A	0203	Íbúð	N	0203	91,4				91,4		2,75	2,75	251,4	80,2	91,4	2,75	220,550	
A	0204	Íbúð	N	0204	120,3				120,3		2,75	2,75	330,8	104,0	120,3	2,75	286,000	
A	0205	Stígagallur	U	X	27,6				27,6		2,75	2,75	75,9	24,0				
A	0206	Öryggistígahúsið	U	X	15,0			8,6	8,6		2,75	2,75	41,3	3,2				
A	0207	Lýfur	U	X	9,9			8,6	9,9		2,75	2,75	27,2	0,0				
B	0208	Svalir	S	0201	24,6				24,6							1,00	24,600	
B	0209	Svalir	S	0202	16,3				16,3							1,00	16,300	
B	0210	Svalir	S	0203	16,3				16,3							1,00	16,300	
B	0211	Svalir	S	0204	24,6				24,6							1,00	24,600	
B	0212	Svalir	S	X	27,7				27,7									
03					3. hæð	474,9	0,0	8,6	17,2	457,7	0,0		1 306,1	395,6	422,4			
A	0301	Íbúð	N	0301	119,3				119,3		2,75	2,75	328,1	104,0	119,3	2,75	286,000	
A	0302	Íbúð	N	0302	91,4				91,4		2,75	2,75	251,4	80,2	91,4	2,75	220,550	
A	0303	Íbúð	N	0303	91,4				91,4		2,75	2,75	251,4	80,2	91,4	2,75	220,550	
A	0304	Íbúð	N	0304	120,3				120,3		2,75	2,75	330,8	104,0	120,3	2,75	286,000	
A	0305	Stígagallur	U	X	27,6				27,6		2,75	2,75	75,9	24,0				
A	0306	Öryggistígahúsið	U	X	15,0			8,6	8,6		2,75	2,75	41,3	3,2				
A	0307	Lýfur	U	X	9,9			8,6	9,9		2,75	2,75	27,2	0,0				
B	0308	Svalir	S	0301	24,6				24,6							1,00	24,600	
B	0309	Svalir	S	0302	16,3				16,3							1,00	16,300	
B	0310	Svalir	S	0303	16,3				16,3							1,00	16,300	
B	0311	Svalir	S	0304	24,6				24,6							1,00	24,600	
B	0312	Svalir	S	X	15,2				15,2									
04					4. hæð	474,9	0,0	8,6	17,2	457,7	0,0		1 306,1	395,6	422,4			
A	0401	Íbúð	N	0401	119,3				119,3		2,75	2,75	328,1	104,0	119,3	2,75	286,000	
A	0402	Íbúð	N	0402	91,4				91,4		2,75	2,75	251,4	80,2	91,4	2,75	220,550	
A	0403	Íbúð	N	0403	91,4				91,4		2,75	2,75	251,4	80,2	91,4	2,75	220,550	
A	0404	Íbúð	N	0404	120,3				120,3		2,75	2,75	330,8	104,0	120,3	2,75	286,00	

[illegible]

AFSTÖÐUMYND MKV. 1:500

Sunduridatun & Bilastatuum.				
E	B1	Bila statuum	B	B1
E	B2	Bila statuum	B	B2
E	B3	Bila statuum	B	B3
E	B4	Bila statuum	B	B4
E	B5	Bila statuum	B	B5
E	B6	Bila statuum	B	B6
E	B7	Bila statuum	B	B7
E	B8	Bila statuum	B	B8
E	B9	Bila statuum	B	B9
E	B10	Bila statuum	B	B10
E	B11	Bila statuum	B	B11
E	B12	Bila statuum	B	B12
E	B13	Bila statuum	B	B13
E	B14	Bila statuum	B	B14
E	B15	Bila statuum	B	B15
E	B16	Bila statuum	B	B16
E	B17	Bila statuum	B	B17
E	B18	Bila statuum	B	B18
E	B19	Bila statuum	B	B19
E	B20	Bila statuum	B	B20
E	B21	Bila statuum	B	B21
E	B22	Bila statuum	B	B22
E	B23	Bila statuum	B	B23
E	B24	Bila statuum	B	B24
E	B25	Bila statuum	B	B25

Athugasemdir

Rými i sameign sumra, merkt Y er sameign íbúðanna. 01-01, 01-04, 02-01, 02-04, 03-01, 03-04, 04-01, 04-04, 05-01, 05-03, 05-04, 06-01, 06-04, 07-01, 07-02, 07-03, 07-04, 08-01, 08-02, 08-03, 08-04, 09-01 og 09-02.

Sopgerði merkt DR18 (35,8 m²) tilheyrir húsinu Drekavellir 1B.
Skráningardagla hessi kemur í staðin fyrir eldri töflu.

Sameignir sumra

Eignungs- halt	Notizen text	Y- eignung	Notizen text	Rekri- regia	Eignungskur- ve
B1	Blaste01	Y	Sameign	J	4.0000%
B2	Blaste02	Y	Sameign	J	4.0000%
B3	Blaste03	Y	Sameign	J	4.0000%
B4	Blaste04	Y	Sameign	J	4.0000%
B5	Blaste05	Y	Sameign	J	4.0000%
B6	Blaste06	Y	Sameign	J	4.0000%
B7	Blaste07	Y	Sameign	J	4.0000%
B8	Blaste08	Y	Sameign	J	4.0000%
B9	Blaste09	Y	Sameign	J	4.0000%
B10	Blaste10	Y	Sameign	J	4.0000%
B11	Blaste01	Y	Sameign	J	4.0000%
B12	Blaste02	Y	Sameign	J	4.0000%
B13	Blaste03	Y	Sameign	J	4.0000%
B14	Blaste04	Y	Sameign	J	4.0000%
B15	Blaste05	Y	Sameign	J	4.0000%
B16	Blaste06	Y	Sameign	J	4.0000%
B17	Blaste07	Y	Sameign	J	4.0000%
B18	Blaste08	Y	Sameign	J	4.0000%
B19	Blaste09	Y	Sameign	J	4.0000%
B20	Blaste01	Y	Sameign	J	4.0000%
B21	Blaste02	Y	Sameign	J	4.0000%
B22	Blaste03	Y	Sameign	J	4.0000%
B23	Blaste04	Y	Sameign	J	4.0000%
B24	Blaste05	Y	Sameign	J	4.0000%
B25	Blaste06	Y	Sameign	J	4.0000%

Eignarhald	Eignar- stærð	Nokun tölu	Br. fátarmál erf.	Skiptarúm Sérng.	Sérng- gæmng. vængng.
0101	Íbúð		127,4	326,080	326,080
0102	Íbúð		98,5	292,330	292,330
0103	Íbúð		98,5	292,330	292,330
0104	Íbúð		126,7	326,338	326,338
0201	Íbúð		126,4	328,080	328,080
0202	Íbúð		98,5	292,330	292,330
0203	Íbúð		98,5	292,330	292,330
0204	Íbúð		129,3	328,402	328,402
0301	Íbúð		126,8	327,112	327,112
0302	Íbúð		98,9	293,362	293,362
0303	Íbúð		98,9	293,362	293,362
0304	Íbúð		127,6	326,598	326,598
0401	Íbúð		126,6	326,598	326,598
0402	Íbúð		98,6	292,846	292,846
0403	Íbúð		98,6	292,588	292,588
0404	Íbúð		127,7	326,538	326,538
0501	Íbúð		127,9	327,370	327,370
0502	Íbúð		99,7	294,652	294,652
0503	Íbúð		99,5	294,652	294,652
0504	Íbúð		128,4	326,402	326,402
0601	Íbúð		128,1	329,950	329,950
0602	Íbúð		101,1	296,200	296,200
0603	Íbúð		99,4	293,620	293,620
0604	Íbúð		127,2	327,370	327,370
0701	Íbúð		128,5	327,370	327,370
0702	Íbúð		99,5	293,620	293,620
0703	Íbúð		99,4	293,620	293,620
0704	Íbúð		129,5	327,370	327,370
0801	Íbúð		128,5	327,370	327,370
0802	Íbúð		99,2	293,620	293,620
0803	Íbúð		101,1	296,200	296,200
0804	Íbúð		129,1	329,950	329,950
0901	Íbúð		178,6	517,770	517,770
0902	Íbúð		180,0	518,315	518,315
B1	Bílasteði		0,0	0,000	38,741
B10	Bílasteði		0,0	0,000	38,741
B11	Bílasteði		0,0	0,000	38,741
B12	Bílasteði		0,0	0,000	38,741
B13	Bílasteði		0,0	0,000	38,741
B14	Bílasteði		0,0	0,000	38,741
B15	Bílasteði		0,0	0,000	38,741
B16	Bílasteði		0,0	0,000	38,741
B17	Bílasteði		0,0	0,000	38,741
B18	Bílasteði		0,0	0,000	38,741
B19	Bílasteði		0,0	0,000	38,741
B2	Bílasteði		0,0	0,000	38,741
B20	Bílasteði		0,0	0,000	38,741
B21	Bílasteði		0,0	0,000	38,741
B22	Bílasteði		0,0	0,000	38,741
B23	Bílasteði		0,0	0,000	38,741
B24	Bílasteði		0,0	0,000	38,741
B25	Bílasteði		0,0	0,000	38,741
B3	Bílasteði		0,0	0,000	38,741
B4	Bílasteði		0,0	0,000	38,741
B5	Bílasteði		0,0	0,000	38,741
B6	Bílasteði		0,0	0,000	38,741
B7	Bílasteði		0,0	0,000	38,741
B8	Bílasteði		0,0	0,000	38,741
B9	Bílasteði		0,0	0,000	38,741

DREKAVELLIR 18 HAFNARFIRÐI.

Sigurður Þorvarðarson byggingafræðingur bfi.
Teiknistofan Strandgötu 11 220 Hafnarfjörð.
 Sími: 5651510. Netfang: teiknistofan@simnet.is
 STH, teiknistofan ehf. kt. 510298-2769. Kt. aðalhönnuðar: 141250-41

Skýringar: Aðaluppdráttur.

Tekning: Skráningarstafrifa / Afstöðumynd.

Mælikvarði: Dagsetning: 1 september 2004

Undirskrift:

Blað nr.: 13 af 13

Breyti: 9 HVEÐ TEKNUD / MAI 2005 Sg p. 25.08.08.Sg

Svilium lokað með gler (B lokun) í júlí 2006. Sg p.

Skrifningsfari: p.e. eiginhædd & blaðum Blakallars brenni (en 2007 Sg p.)

Skrifningsfari: p.e. eiginhædd & blaðum Blakallars brenni (júní 2008 Sg p.)