



Samþykkt þann

03 SEP 2008



Byggingafulltrúinn í Hafnarfirði
F.h. Jón Sigurðsson

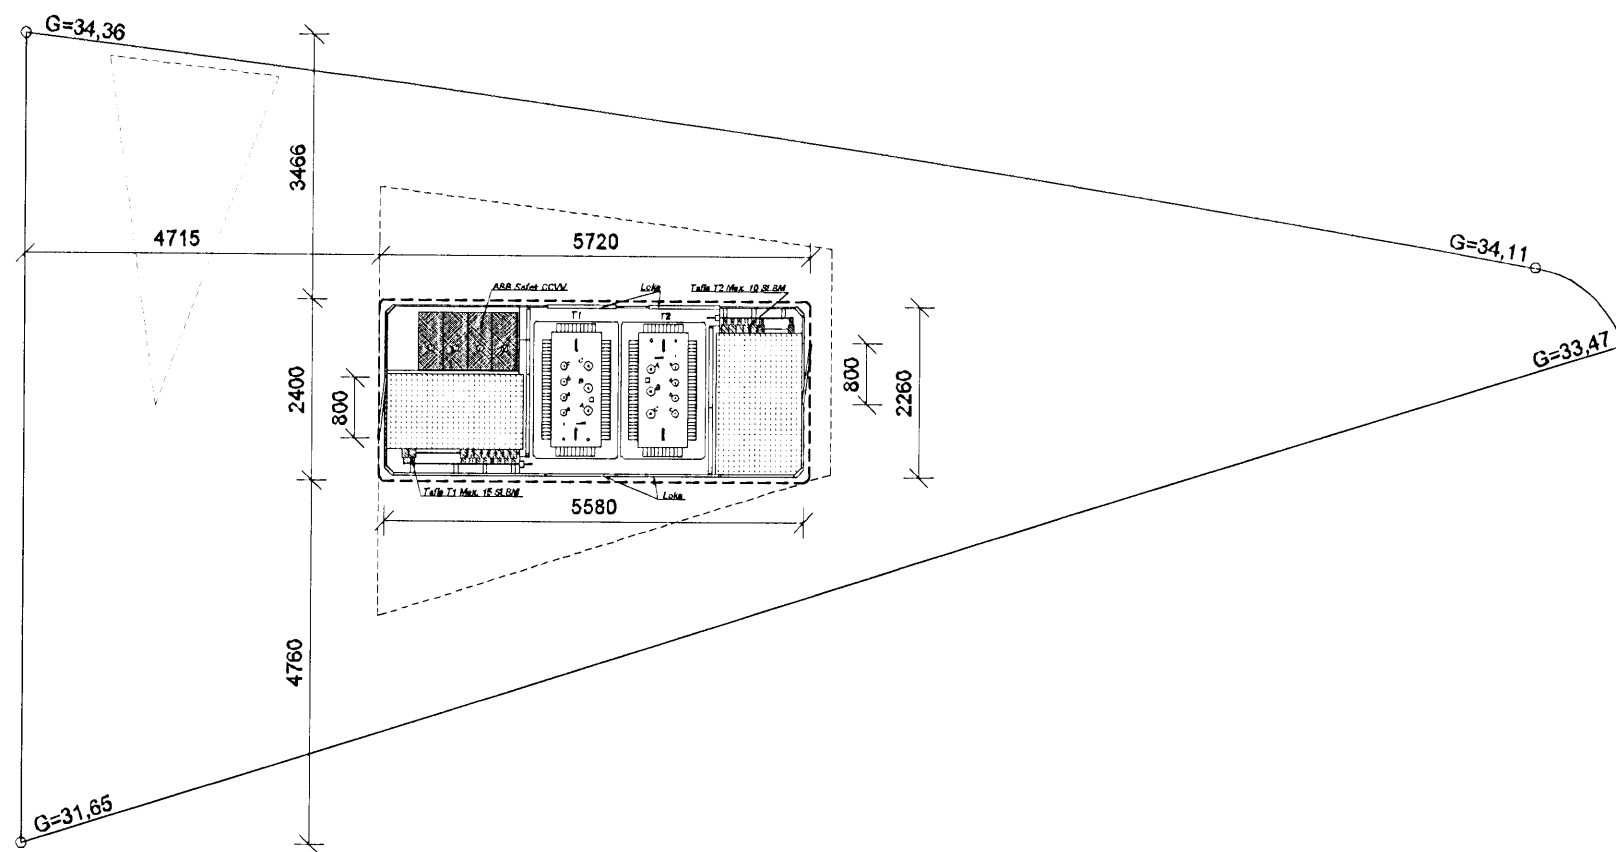

GRUNNMYND 1:100

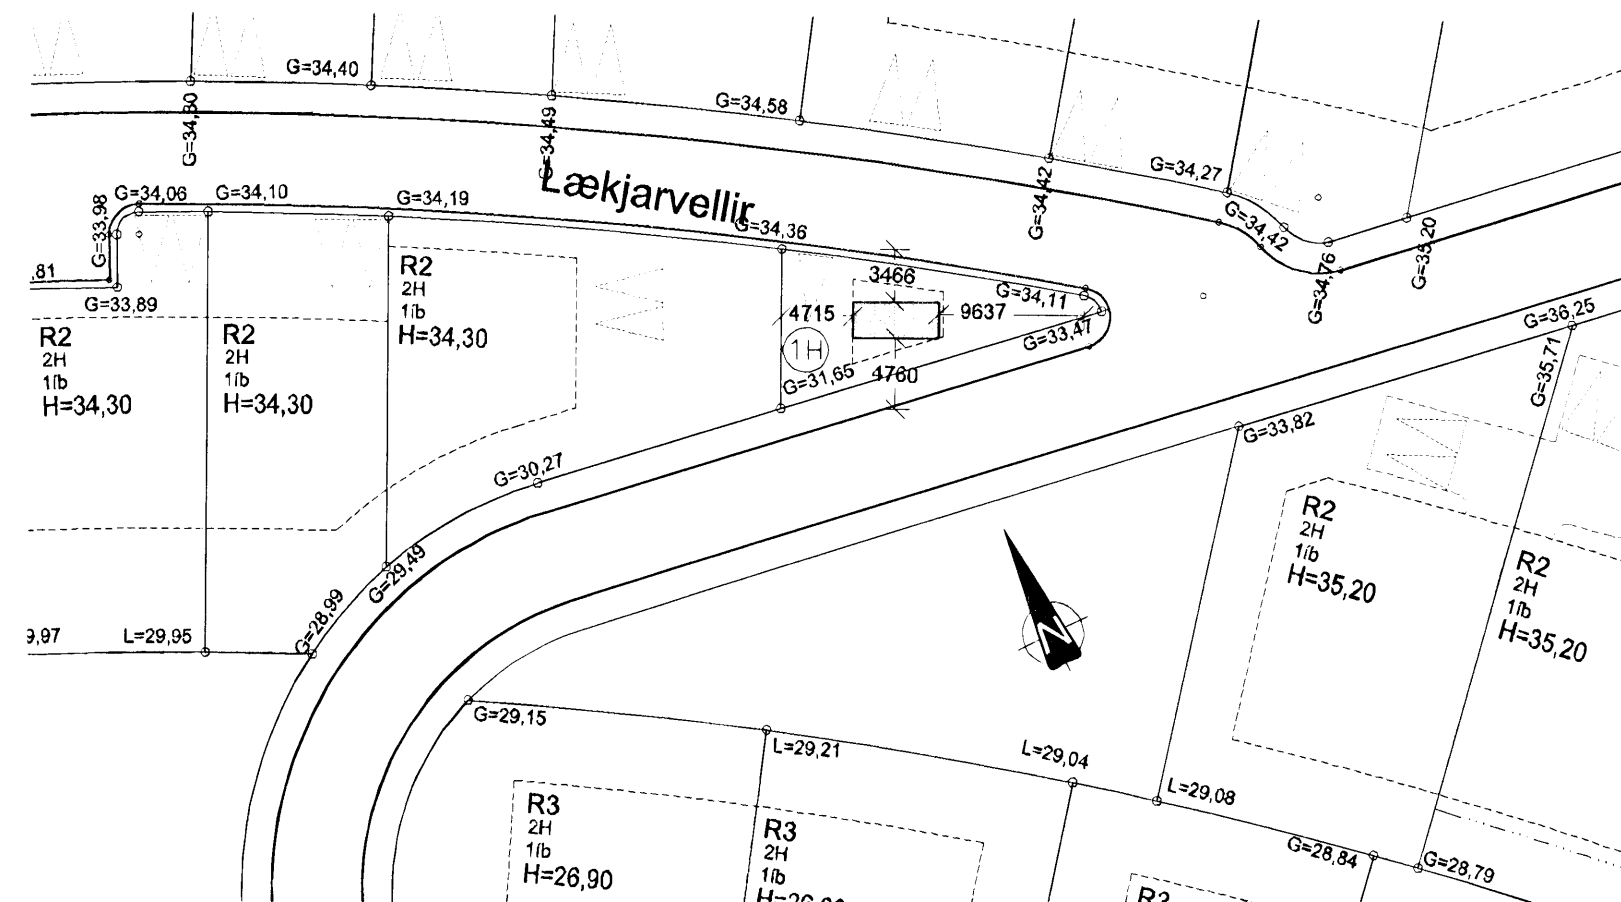

AFSTÖÐUMYND 1:500

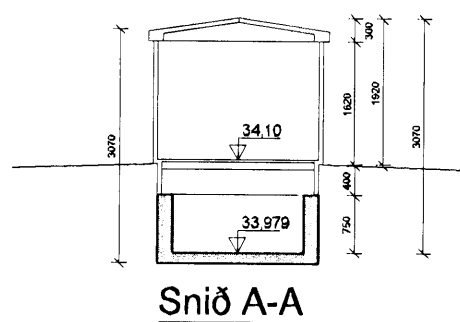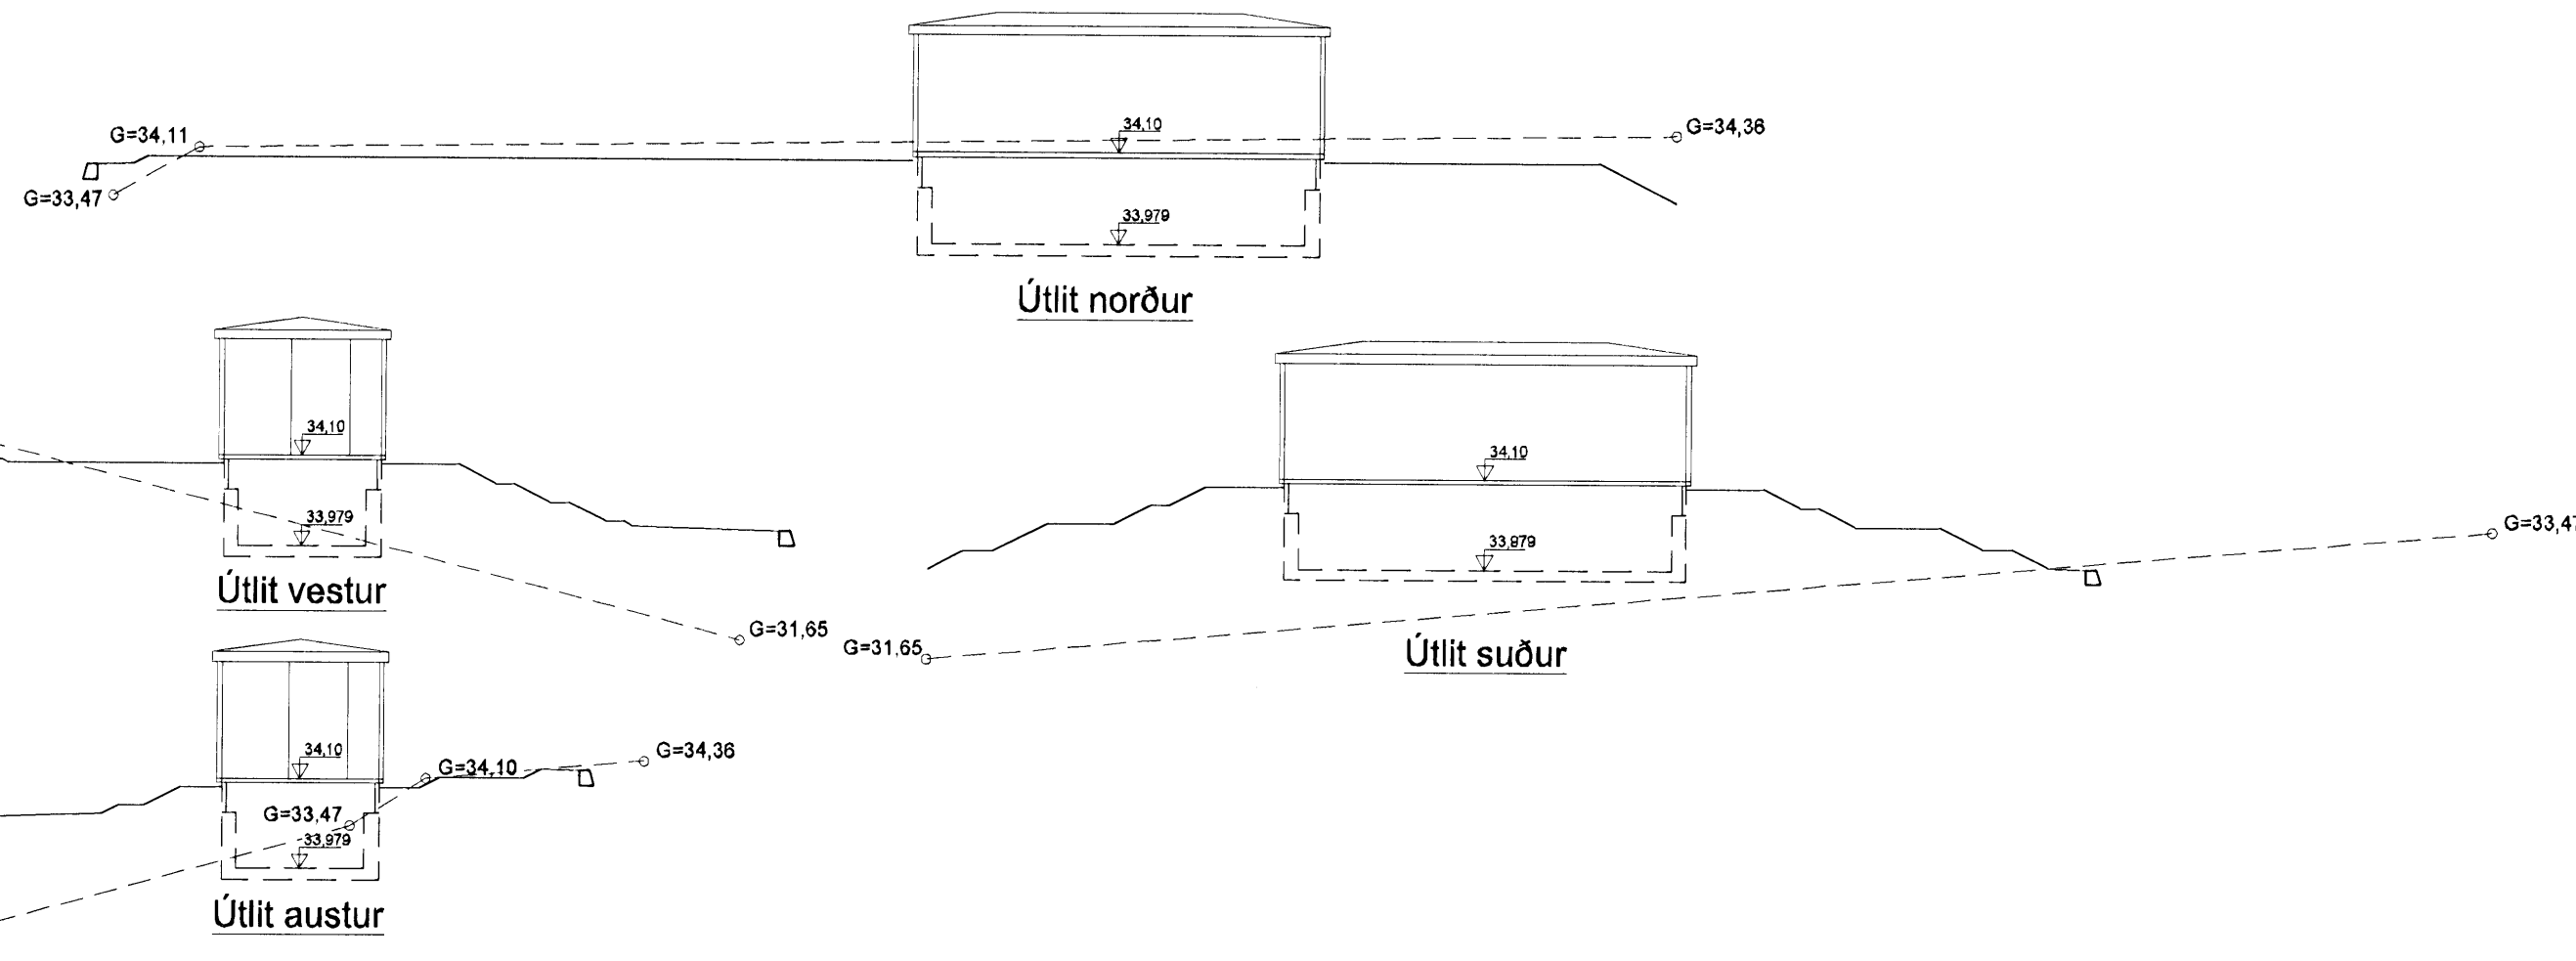

Snið A-A

Skráningartafla: LÆKJARVELLIR 1H, HAFNARFIRÐI
Landnúmer: 0
Matshlutanúmer: 01

Skrásetjari: Björn Gústafsson
Kennitala: 1805504889
Útgáfa: 4.01t
Dags.: 28.5.2008

Uppskipting og lýsing				Stærðir														
D0	D1	D2	D3	D4	D5	D5M	D6	D7	D8	D9	D10a	D10b	D11	D12	D16	Reiknitala		D17
Lokun	Rými	Notkun	Höfuð- flokkun	Eignar- hald	Botnflötur	Milliflötur	Stigar	Op	Brúttóflötur	Brúttóflötur	Salarhæð	Salarhæð	Brúttó	Nettóflötur	Birt flatarmál	skiptarúmmáls	skiptarúmmáls	Skippta- rúmmál
	hæð-röð	texti	flokkun	hald	m²	m²	m²	m²	m²	sh < 1,8	min	max	rúmmál m³	m²	m²	m²	m²	m²
Matshluti					11,7	0,0	0,0	0,0	11,7	0,0			37,3	8,8	11,7			26,312
Botn													2,3					
A	01 0101	1. hæð Spennistöð	T	0101	11,7	0,0	0,0	0,0	11,7	0,0	2,93	3,07	35,0	8,8	11,7	2,99		26,312

Athugasemdir
Sameignir sumra

Eignar- hald	Notkun texti	Birt flatarmál m²	Skiptarúmmál Séreign m³	Séreign og sameign m³
0101	Spennistöð	11,7	26,312	26,312
Alls		11,7	26,312	26,312

SKÝRINGAR

Mannvirkið er dreifistöð Hitaveitu Suðurnesja Húsið er óupphitað og loftræst um sjálftrékkjandi ristar.

Undirstöður eru staðsteyptar Botnplata og veggir í hæð 0,75m frá botnplötu. Ofan á steypa vegginn kemur stálgrind. Neðsti hluti hússins er klæddur með stálplötum, en þar fyrir ofan er húsið klætt með steni-plötum. Í húsinu er milligólf, að hluta, þ.e. opið grindargólf. Fyllt er að húsinu ca 1.1m upp frá gólfplötu, þ.e. að steypa og stálklædda hlutanum.

Útg. Dags. Skýring Hannað/Yfirfarið



VERKFRÆÐISTOFA

BÆJARHRAUN 20 • 220 HAFNARFJÓRDUR • KENNIT. 710796-2899
vsb@vsb.is • Sími 585 8600 • Fax 585 8610 • www.vsb.is

Áritun sérhönnuðar
Björn Gústafsson
Kt: 180550 4889 • bjorn@vsb.is

Verkefni
LÆKJARVELLIR 1H
HAFNARFIRÐI

Verkhútt
Aðaltekningar

Grunnmynd, snið, útlit og afstöðumynd

Hannað	Teiknað	Yfirfarað	Kvarði	Síða
BG	GVB	BG	1:500/1:100 / A2	-
Dags.	Verkefni	Teikning	Útgáfa	-
05.06.2008	07124	A101	-	-