


KLUKKUVELLIR 7 HAFNARFIRÐI.

Samþykkt þann
 04.09.2008
 Byggingafræðingur b.f.í
 Fh. Jóni Sigurðsson

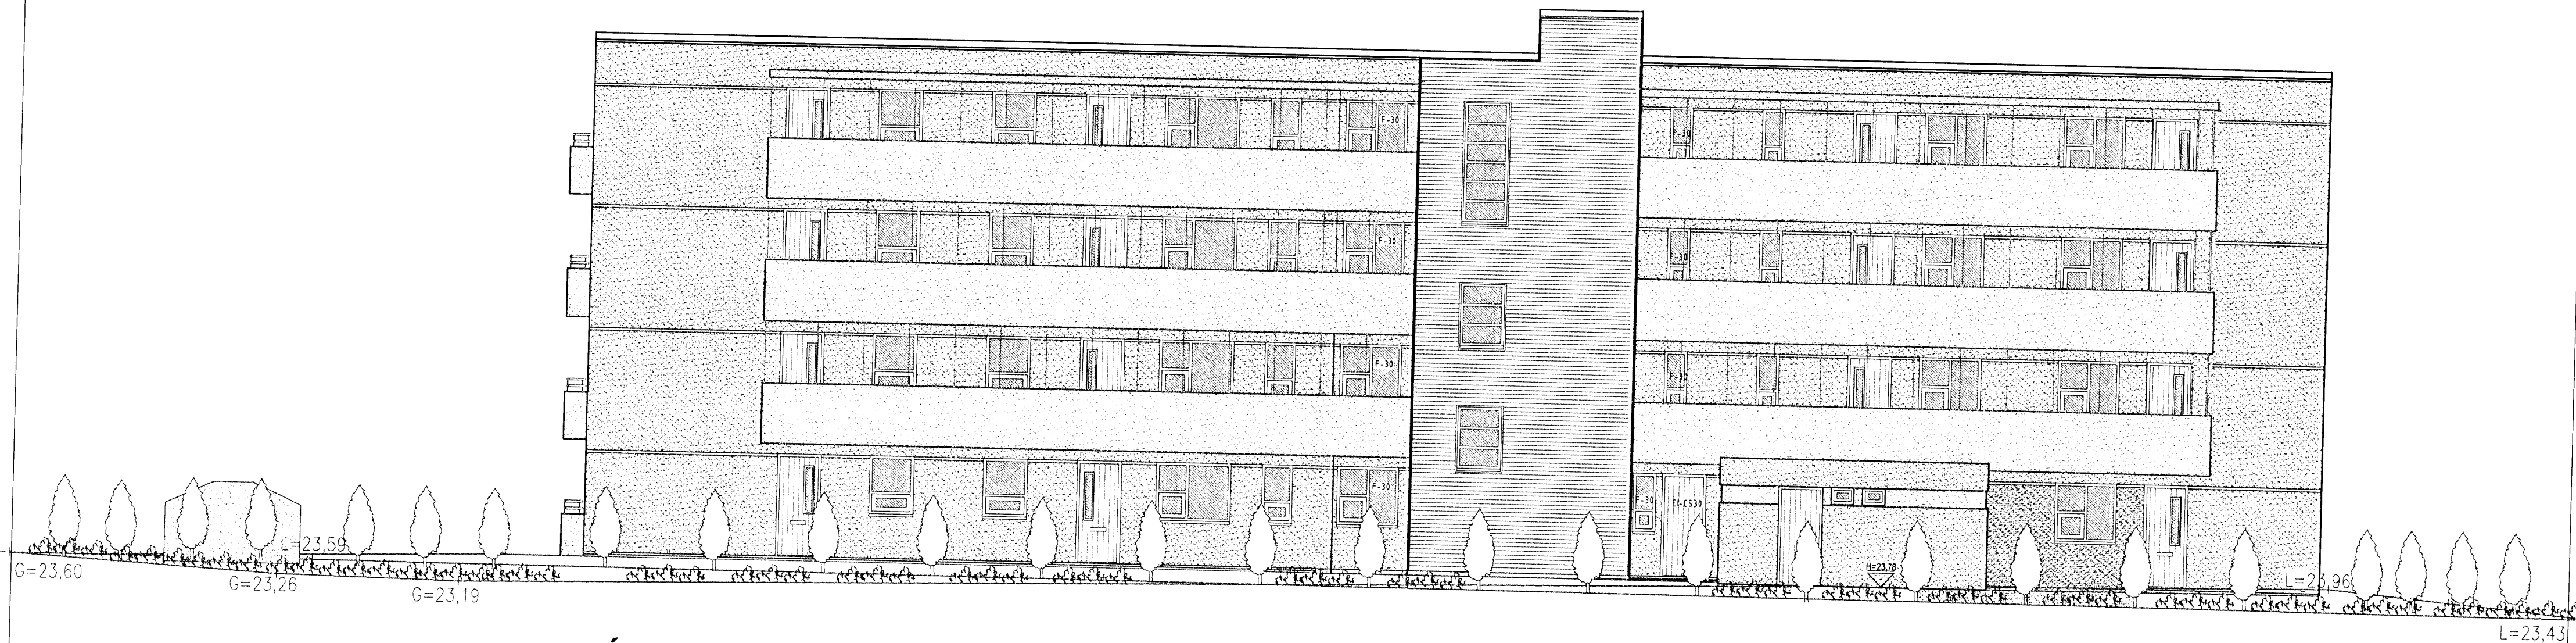

ÚTLIT SUÐAUSTUR MKV. 1:100.

KLUKKUVELLIR 7 HAFNARFIRÐI.

Sigurður Þorvarðarson byggingafræðingur b.f.í.
 Teiknistofan Strandgötu 11 220 Hafnarfirði.
 Sími: 5651510. Netfang: teiknistofan@simnet.is
 STH. teiknistofan ehf. kt. 510298-2769. Kf. aðalhönnuðar: 141250-4189.

Skýringar:	Aðaluppdráttur.
Teikning:	ÚTLIT SUÐ-AUSTUR.
Mælikvæði:	1:100. Dagsetning: 6 september 2008.
Undirskrift:	26/9 08 [Signature]
Blad nr:	6 af 12
Breytt:	