


Samþykkt þann
17 DEC 2008
 Byggingarfulltrúi Hafnarfirði
 E.h. Sigurður Steinar Jónsson

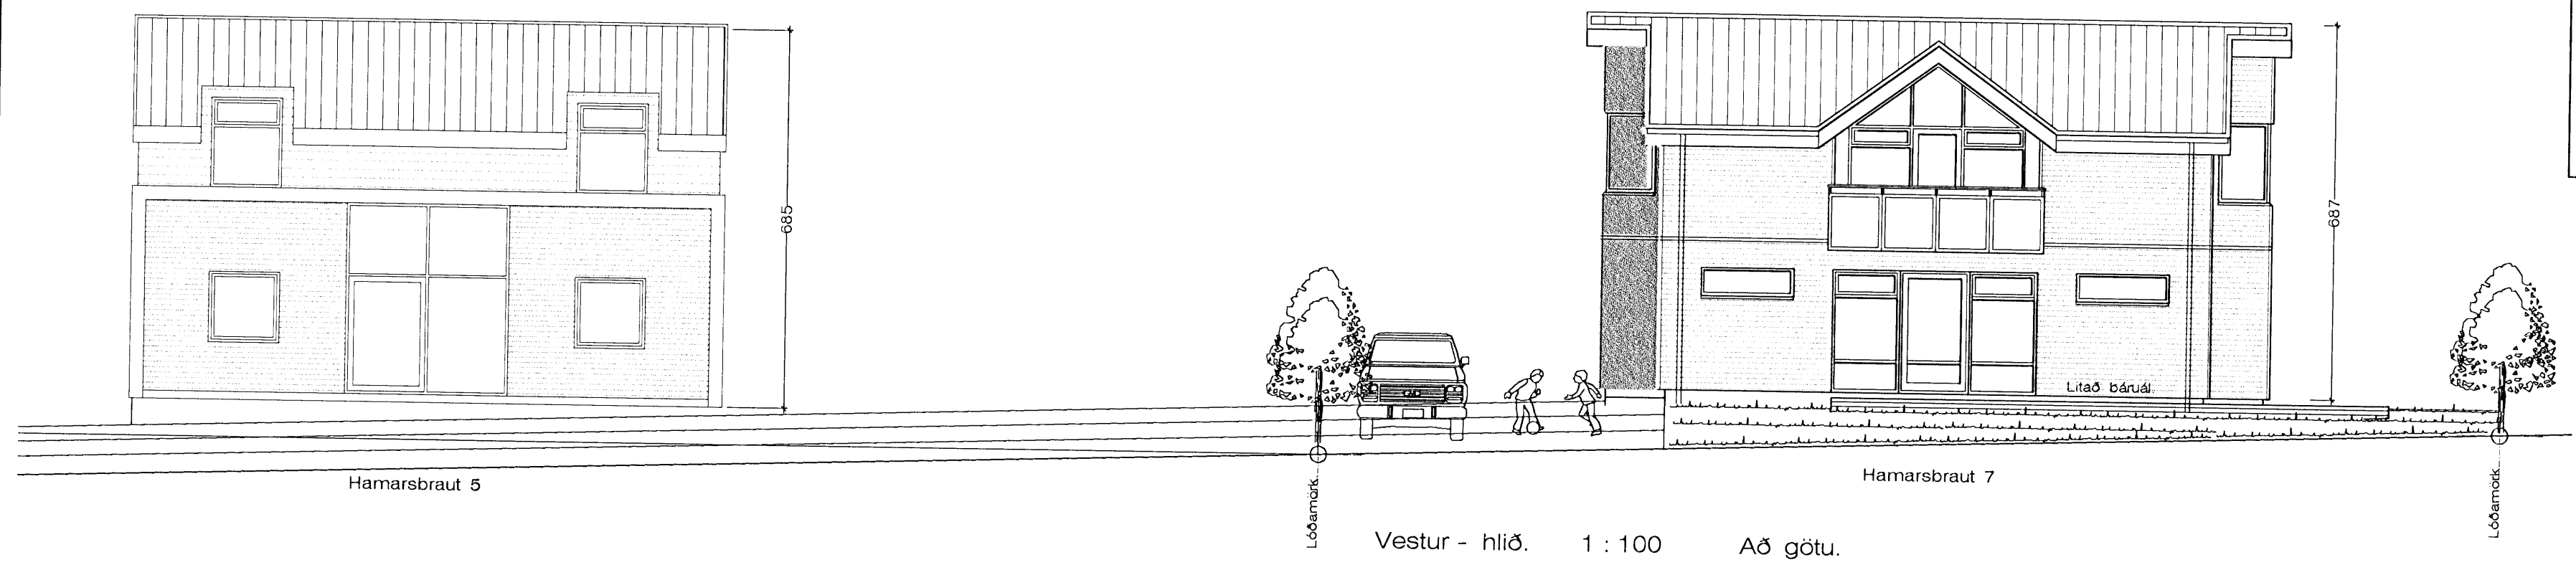

Hamarsbraut 5

Hamarsbraut 7

Vestur - hlið. 1 : 100 Að götu.



Norður - hlið. 1 : 100



Suður - hlið. 1 : 100



Austur - hlið. 1 : 100

Hamarsbraut 7 Hafnarfirði. Útlit.

VERK. NR. 04 DAGS. 9.-9.-2008 MÁL. 1:100
 TEIKN. NR. 04 BREYTT.

JÓN GUÐMUNDSSON ARKITEKT *Jón Guðmundsson* KT. 310551
 VINNUSTOFA SUBURLANDSBRÁUT 16 REYKJAVÍK Sími 552 5055