


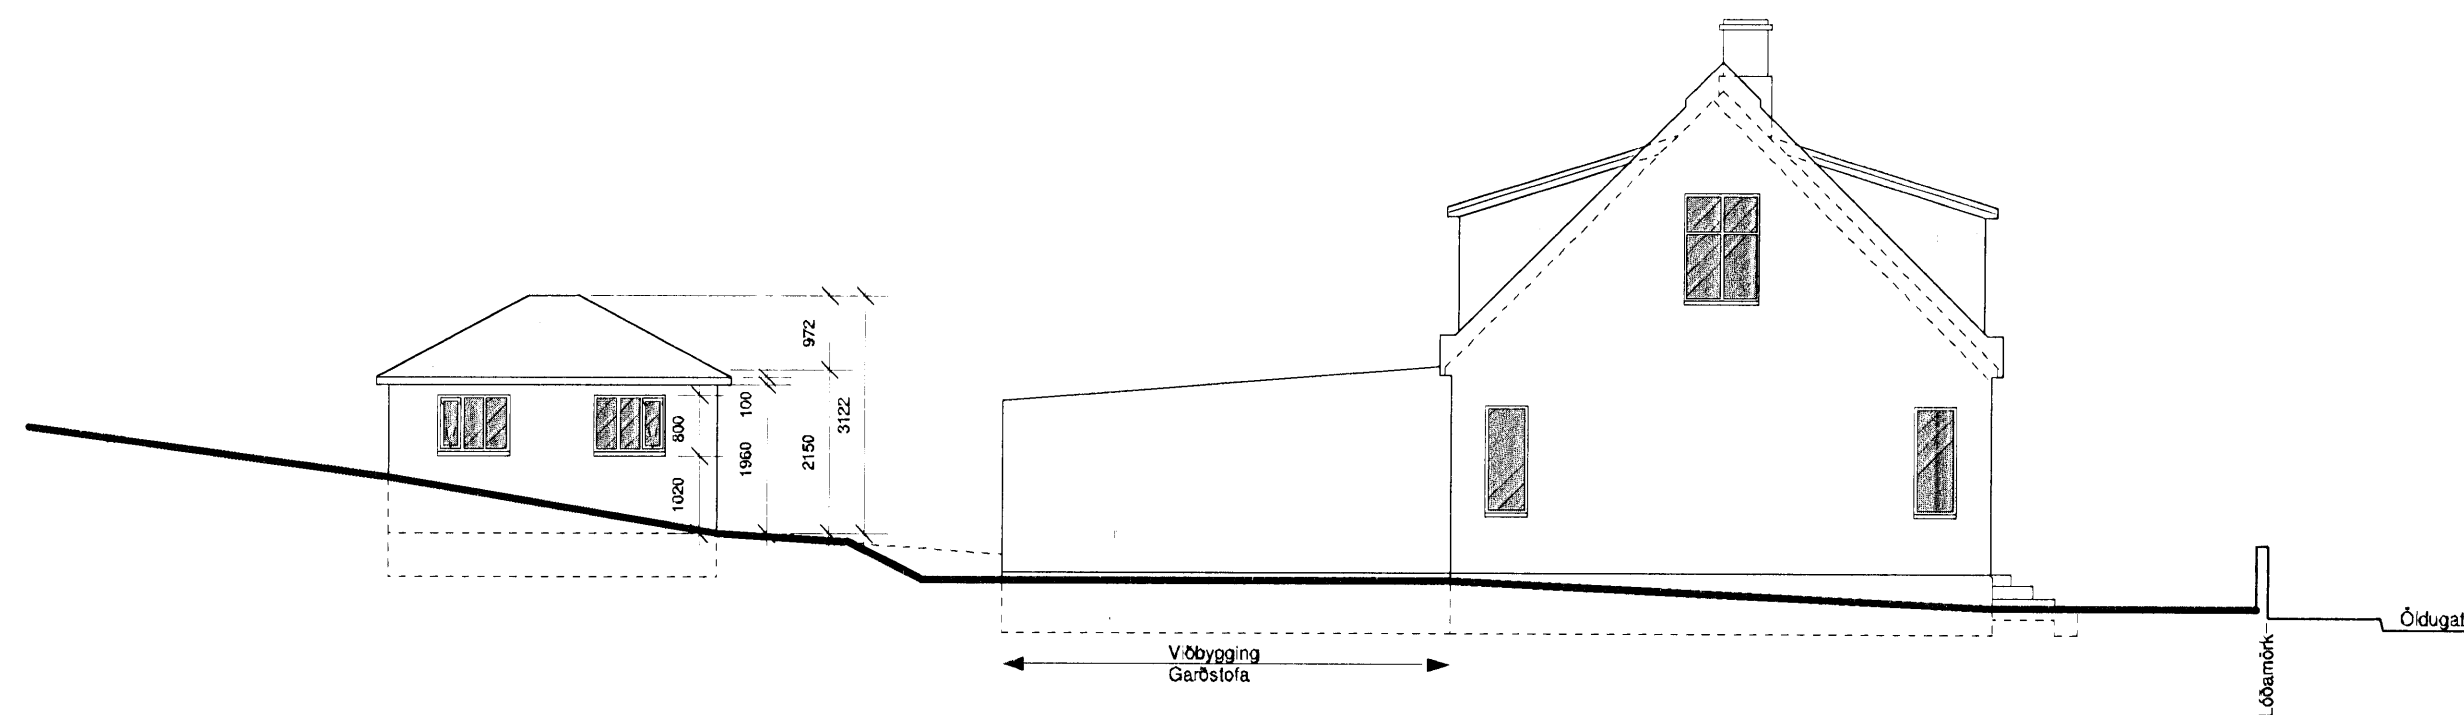


Útlit - norðurhlíð  
Mkv. 1:100




Útlit - suðurhlíð  
Mkv. 1:100



Útlit - austurhlíð  
Mkv. 1:100

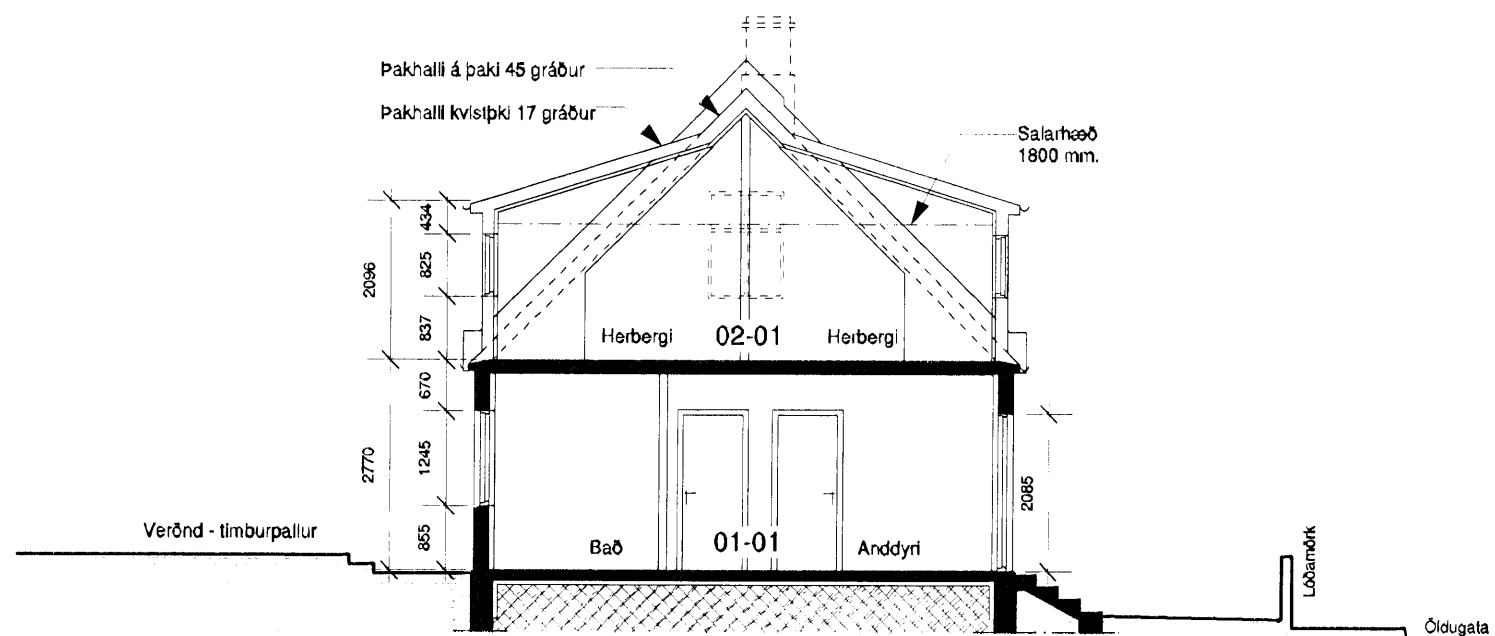

Snið A - A.  
101 Mkv. 1:100

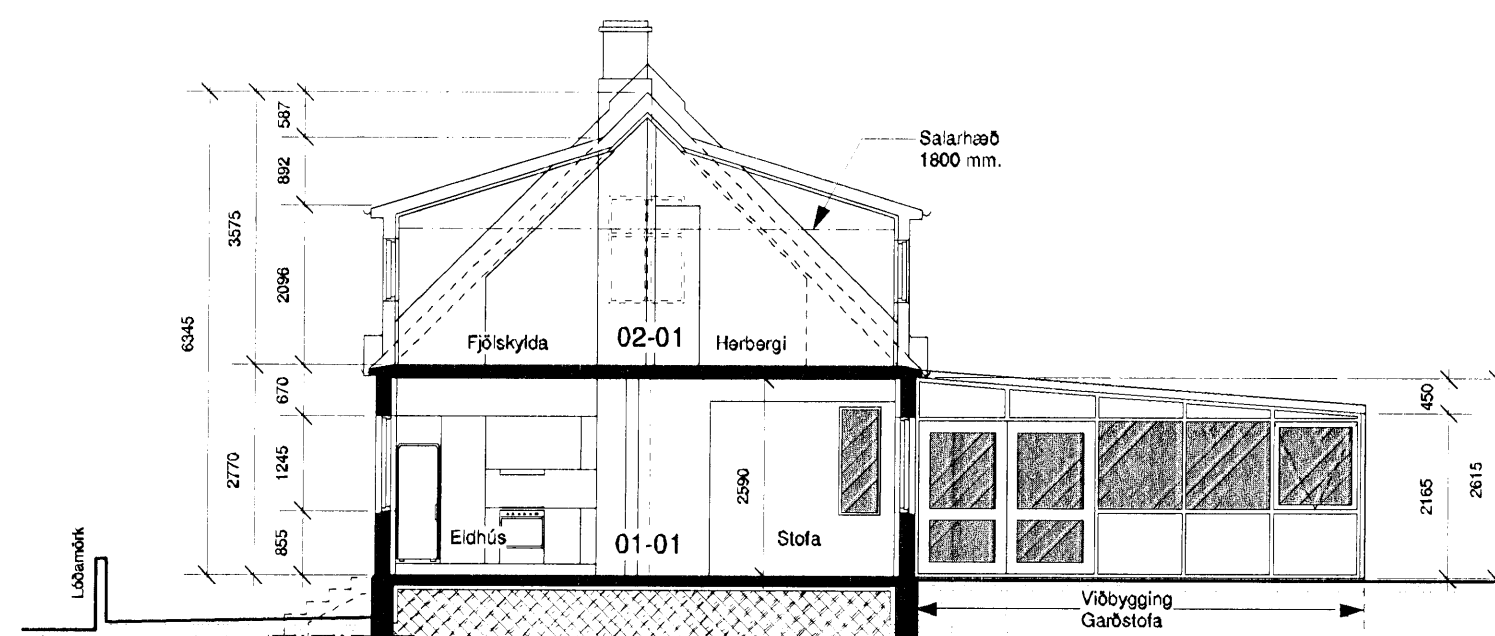

Snið B - B.  
101 Mkv. 1:100



Samþykkt hann

24 SEP 2008

Byggingafræðingur Heinarfirði  
F.h. Jon Sigurðsson

## Óldugata 26, Hafnarfirði

Aðaluppdrættir  
Viðbygging við hús.  
Útlit og sneiðingar

Mkv. 1:100 Teikn. nr. 102

Dags. 27. ágúst 2008 Breytt dags.

Guðmundur Jónsson  
byggingafræðingur BFI  
kt. 041260-4839  
Breiðvangi 5, 220 Hf.  
s. 565 5508-664 5636  
gud.jons@simnet.is.

Undirskrift