



Samþykkt þann

01 OCT 2008


Byggingafulltrúi í Hafnarfirði
F.h. Jón Sigurðsson

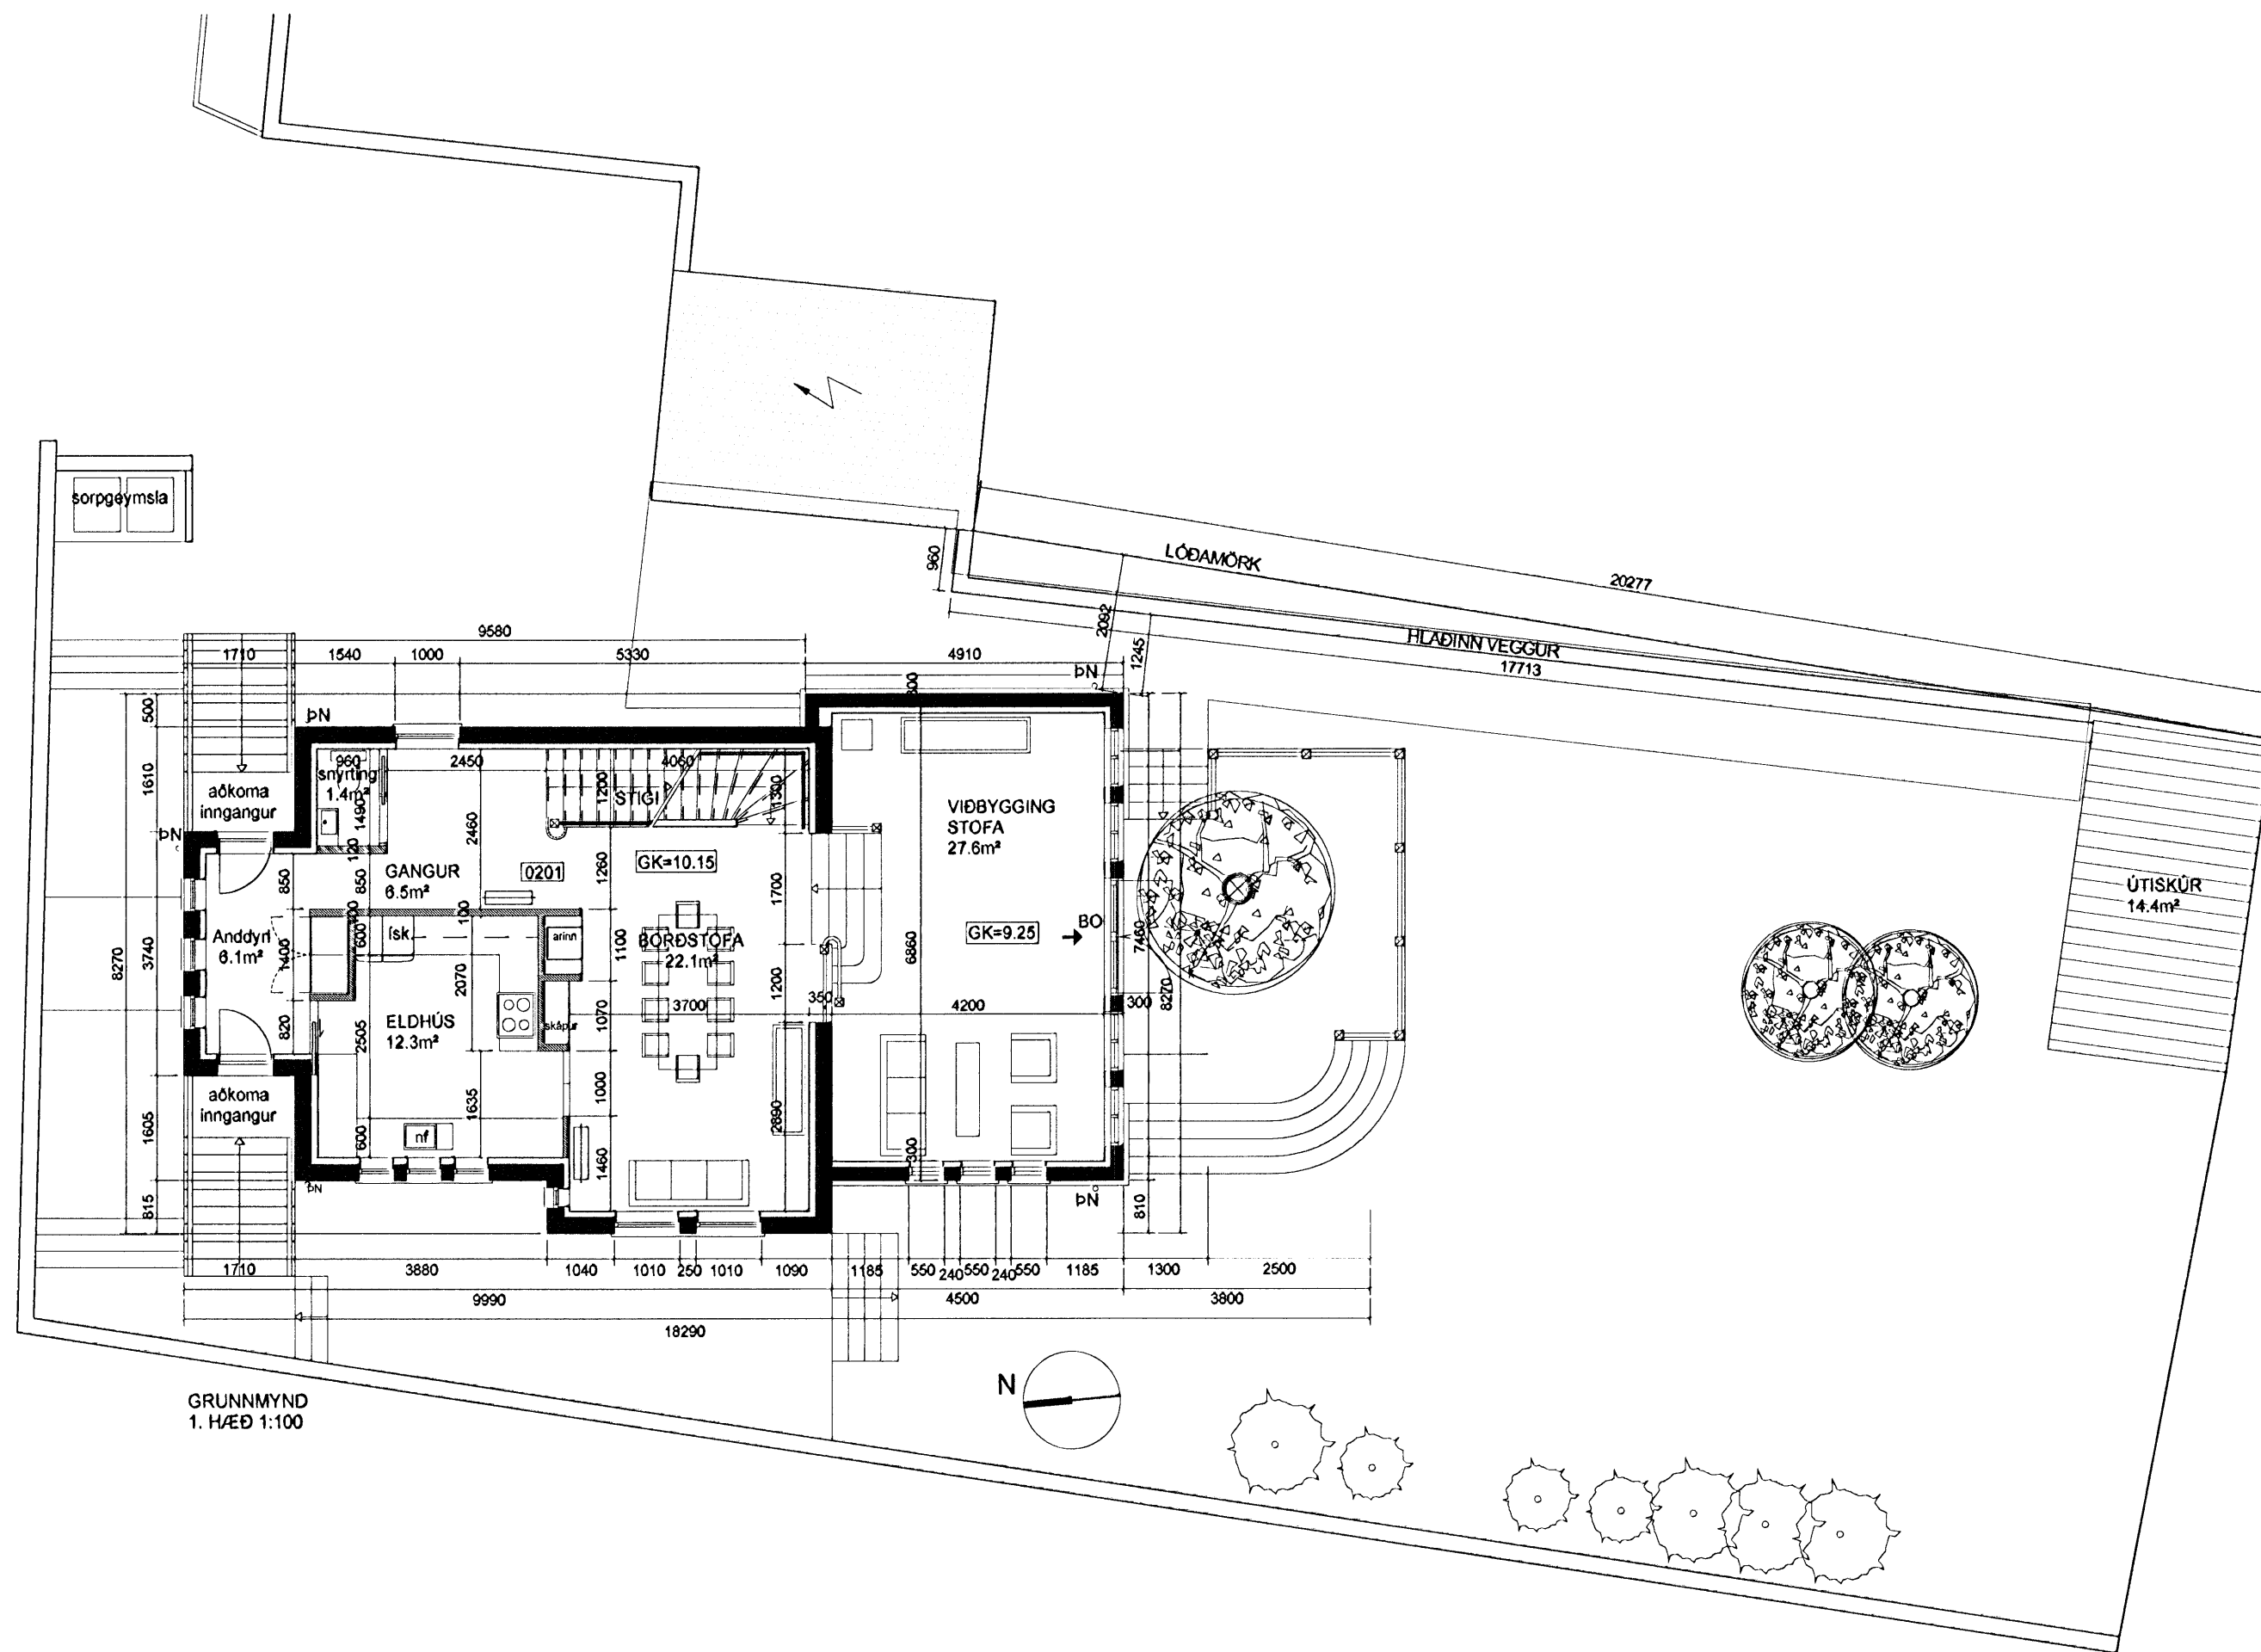


GRUNNMYND
1. HÆÐ 1:100

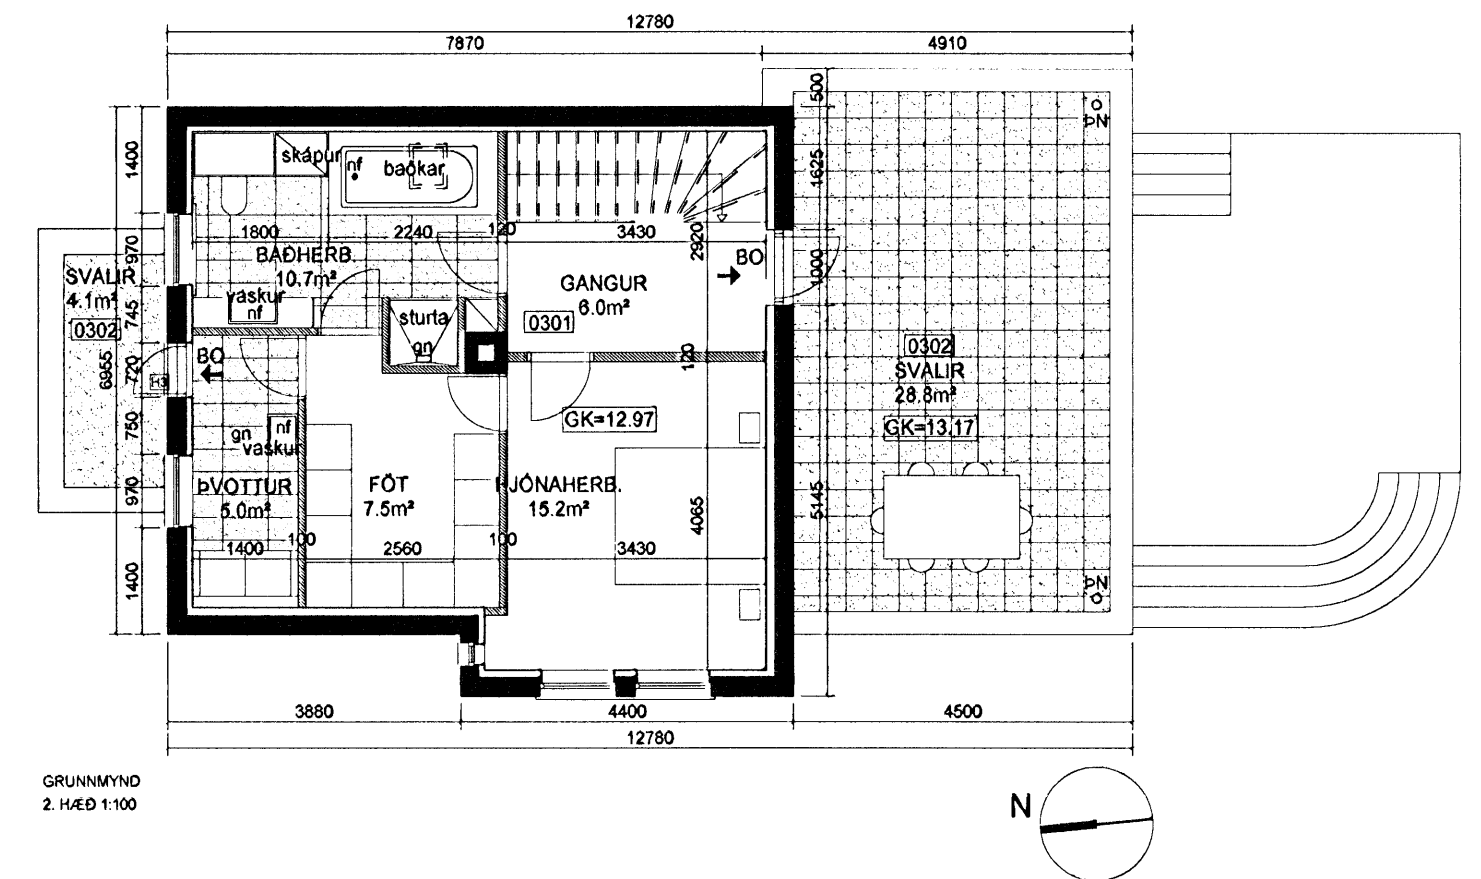

GRUNNMYND
2. HÆÐ 1:100

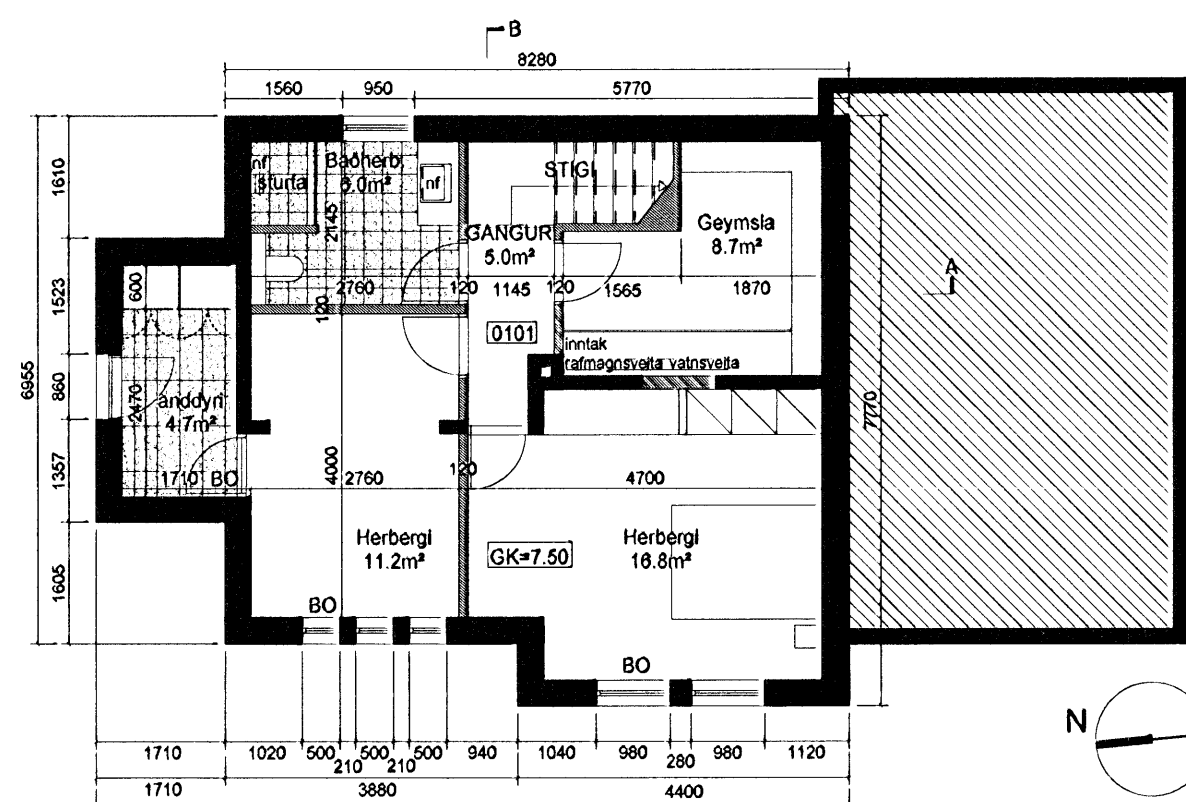

ATELIER ARKITEKTA EHF.
Björn Skaptason arkitekt FAI
Suðurlandsbraut 8, sími 5986690
kt.580105-1140 fax 5986640
gsm 6968977
netfang_bjorn@atelier.is

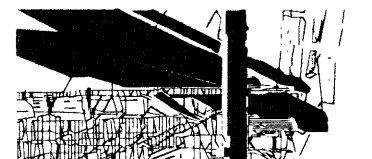

SELVOGSGATA 2	ADALUPPRÁTTUR
HAFNARFJÖRÐUR	GRUNNMYNDIR
mkv.1:100	
dags. 23.9.2008	tnr.2/3