

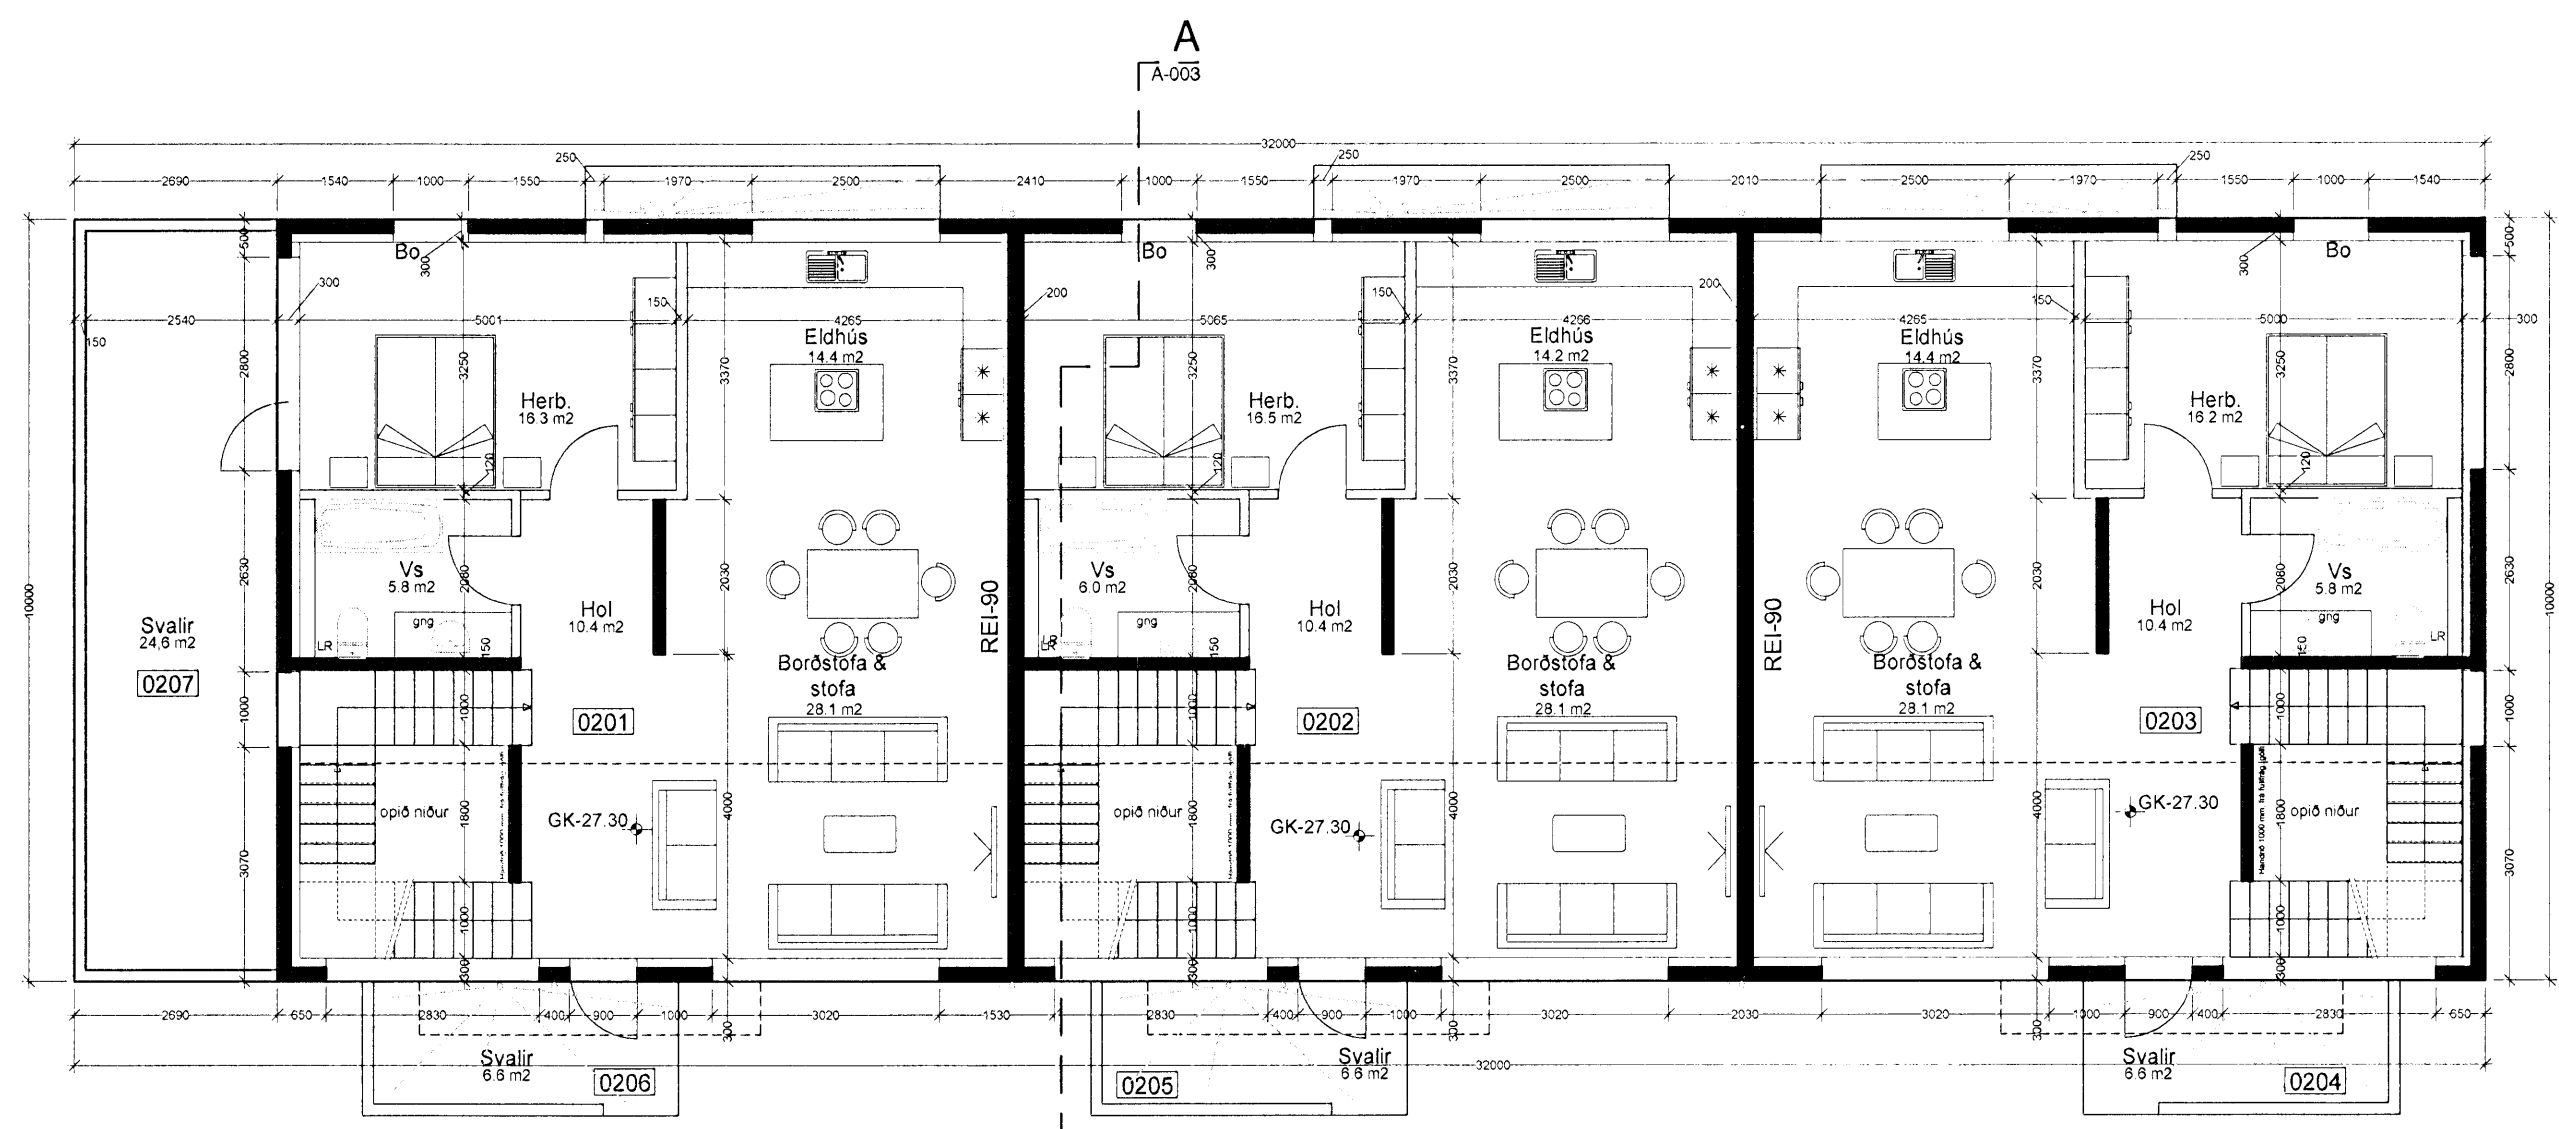



Sampykkt þann
 02 OCT 2008
 Byggingafræðingur / Hafnarfirði
 Fh. Jón Sigurðsson

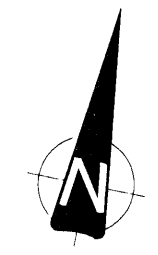

GRUNNMYND 2.HÆÐ

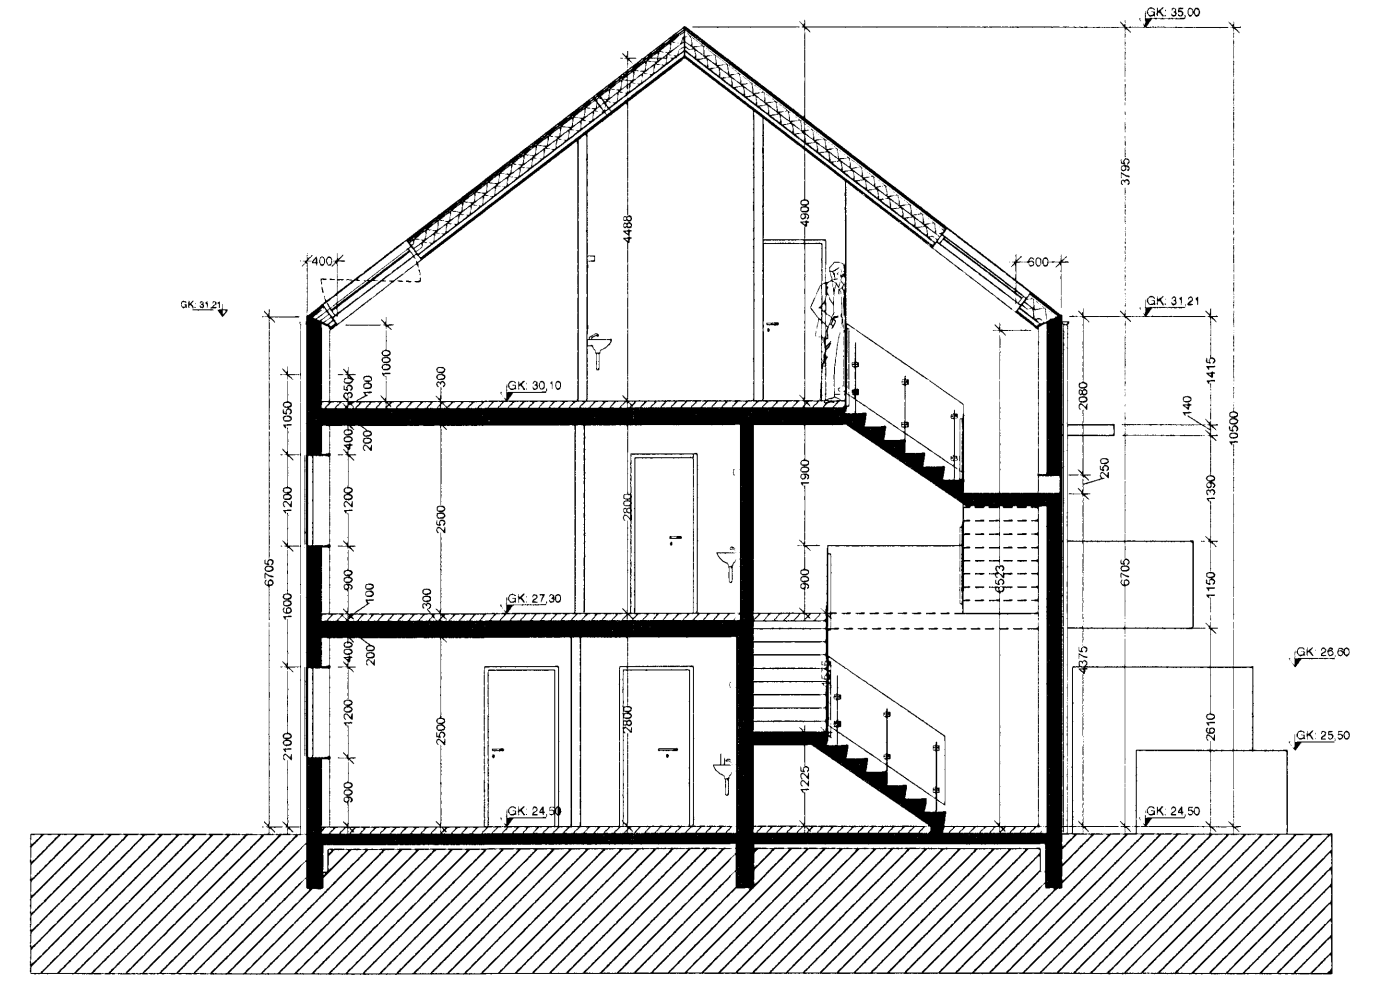

SNEIDING A-A

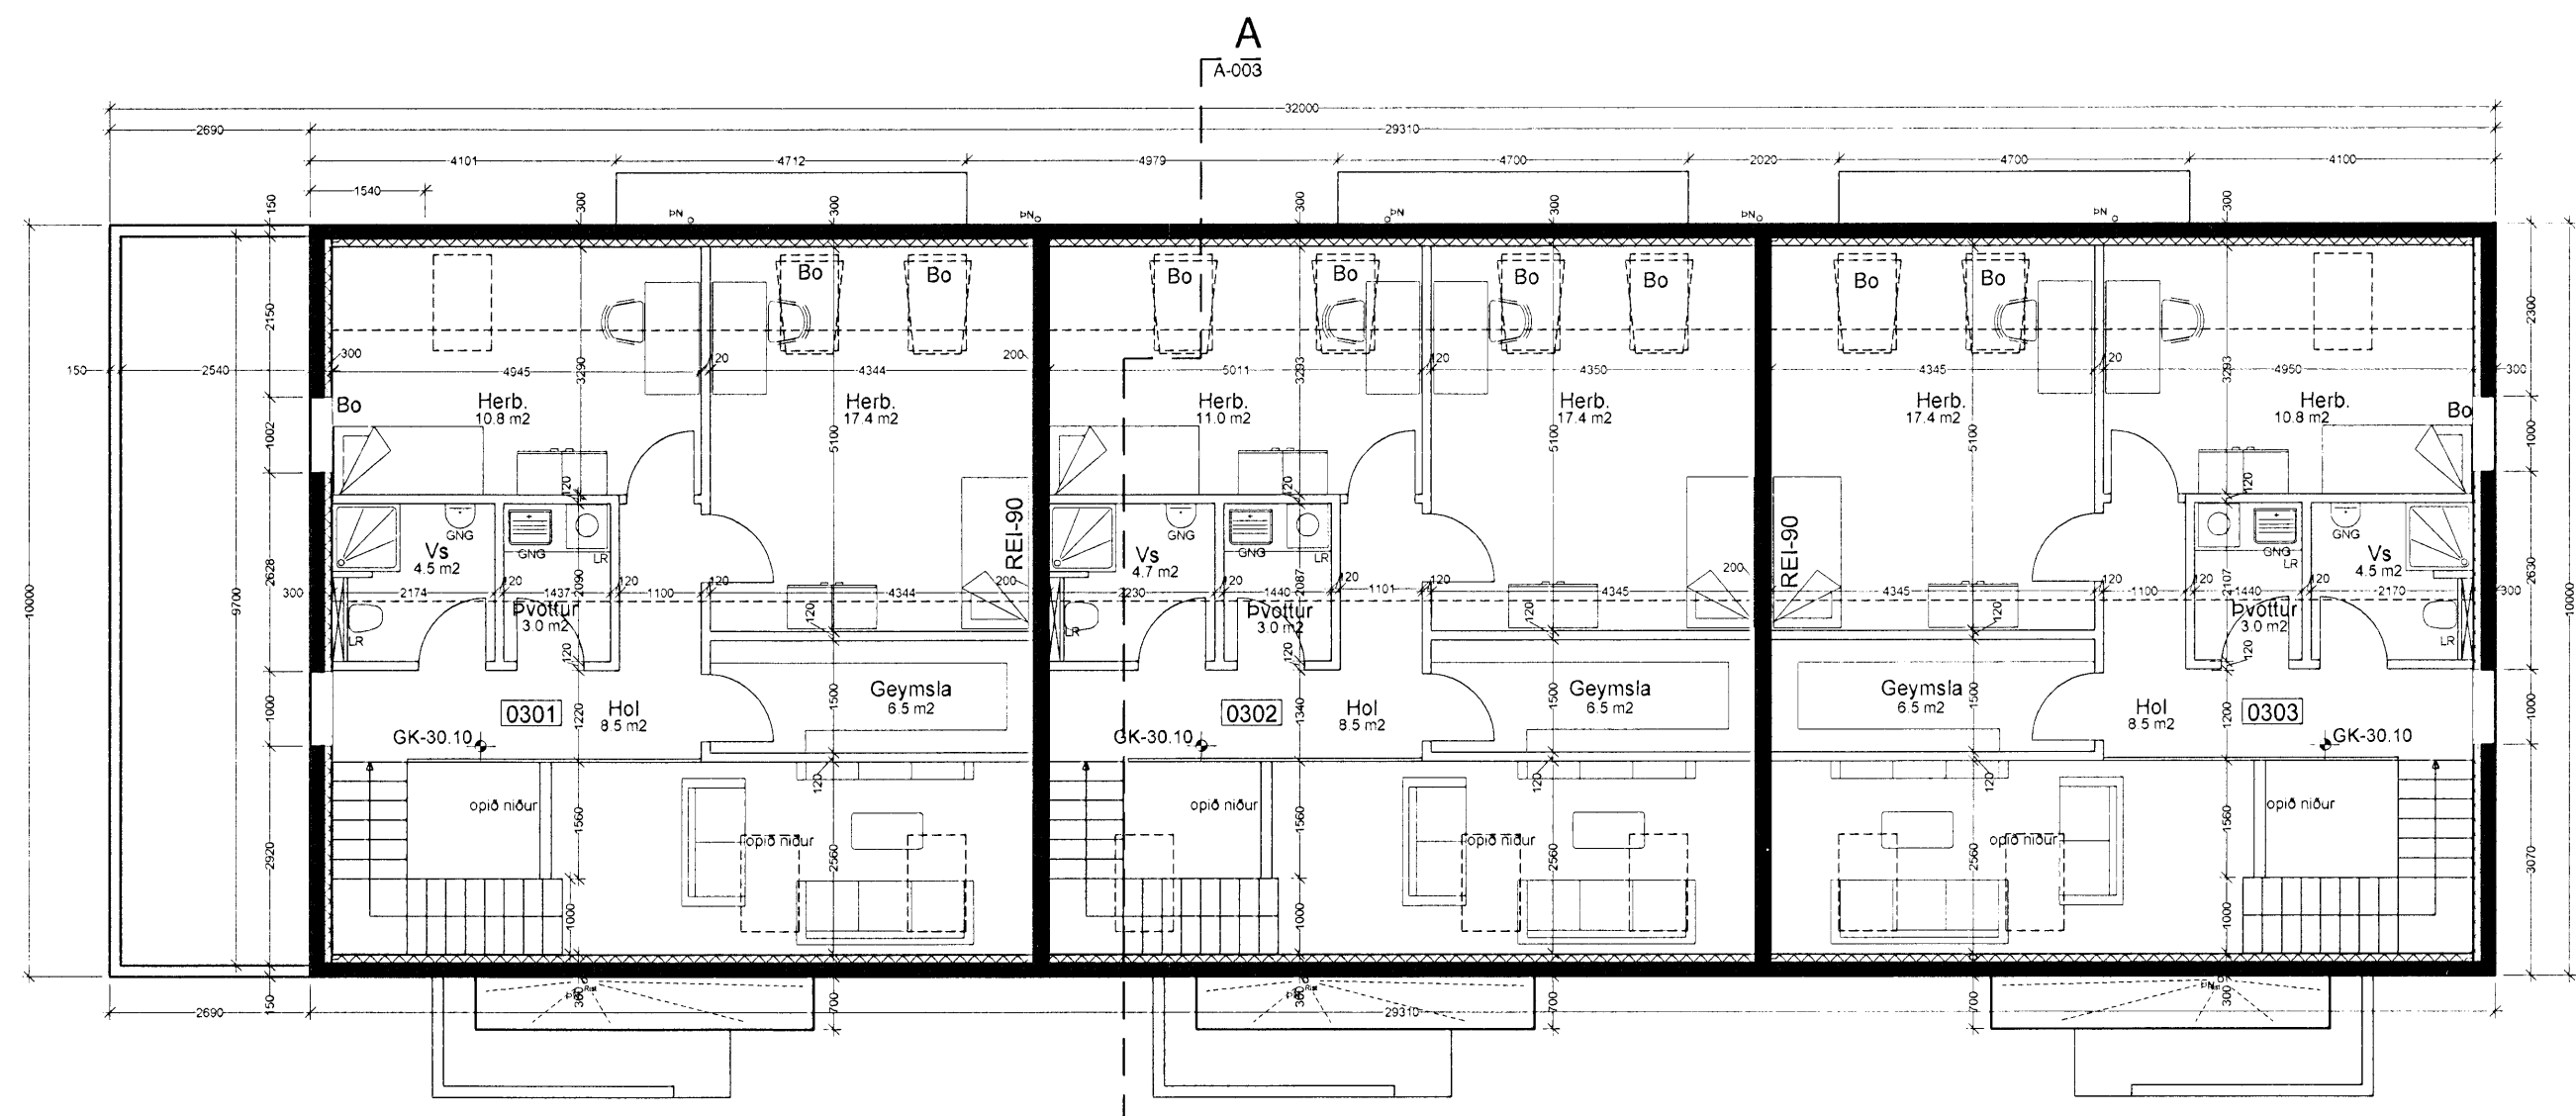

GRUNNMYND ÞAKH/EDAR

VEKTOR - hönnun og ráðgjöf - Akralind 6, 201 Kópavogi.		Jón Hrafn Hlökkverson byggingafræðingur Kt. 260662-6519 sími: 554-6650 fax: 554-6669.	
Teikn. nr. Tilvísun á teikningu Sampykkt		Br. Dags.	
Hannað JHH & BH		Teiknað BH	
Dagsetning 23.05.2007		Mælikvarði 1:100	
Verknr.		Teikn. nr. A-003	
Drekvellir 36 - Hafnarfirði Byggingarnefndarteiking GRUNNMYND 2. hæðar & SNIÐ A-A			