


Sambýkt þann
 08/OCT/2008
 Byggingarfræðingur / Hafnarfirði
 Efn. Jón Sigurðsson

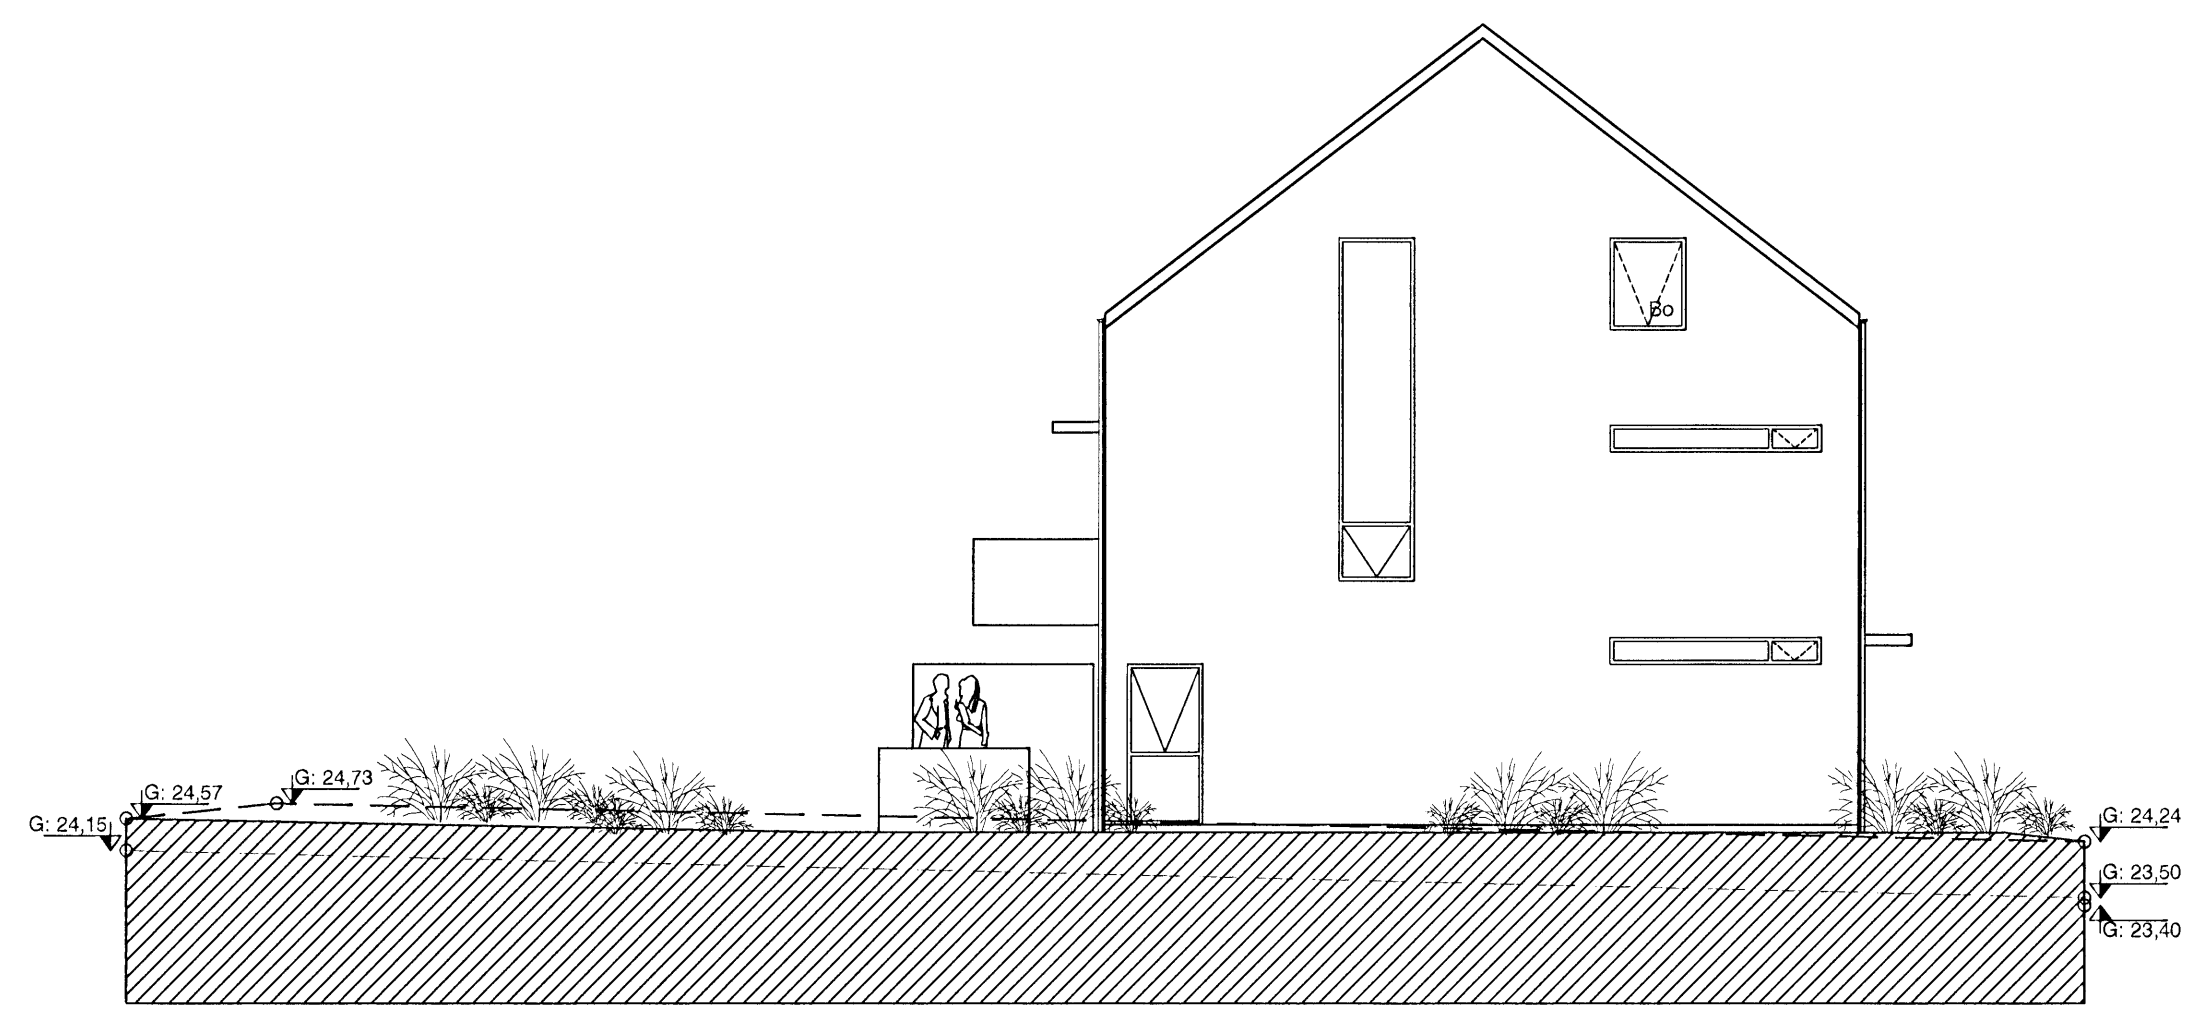

ÚTLIT TIL SUÐURS



ÚTLIT TIL AUSTURS

VEKTOR - hönnun og ráðgjöf - Akralind 6, 201 Kópavogi.		Jón Hrafn Hlööversson byggingarfræðingur Kf. 260662-6519 sími: 554-6660 fax: 554-6669.		Drekavellir 36 - Hafnarfirði Byggingarnefndarteiking ÚTLIT	
Teikn. nr.	Tilvísun á teikningu	Br.	Dags.	Hannað	Teiknað
Sampykkt				JHH & BH	BH
				Dagsetning	Verk nr.
				15.08.2007	Mælikvarði
					1:100
					Teikn. nr.
					A-004